


CHARAKTERISTICKÉ PŘÍČNÉ ŘEZY
SO 101 - B, DĚTSKÉ DOPRAVNÍ HŘIŠTĚ
M 1:100

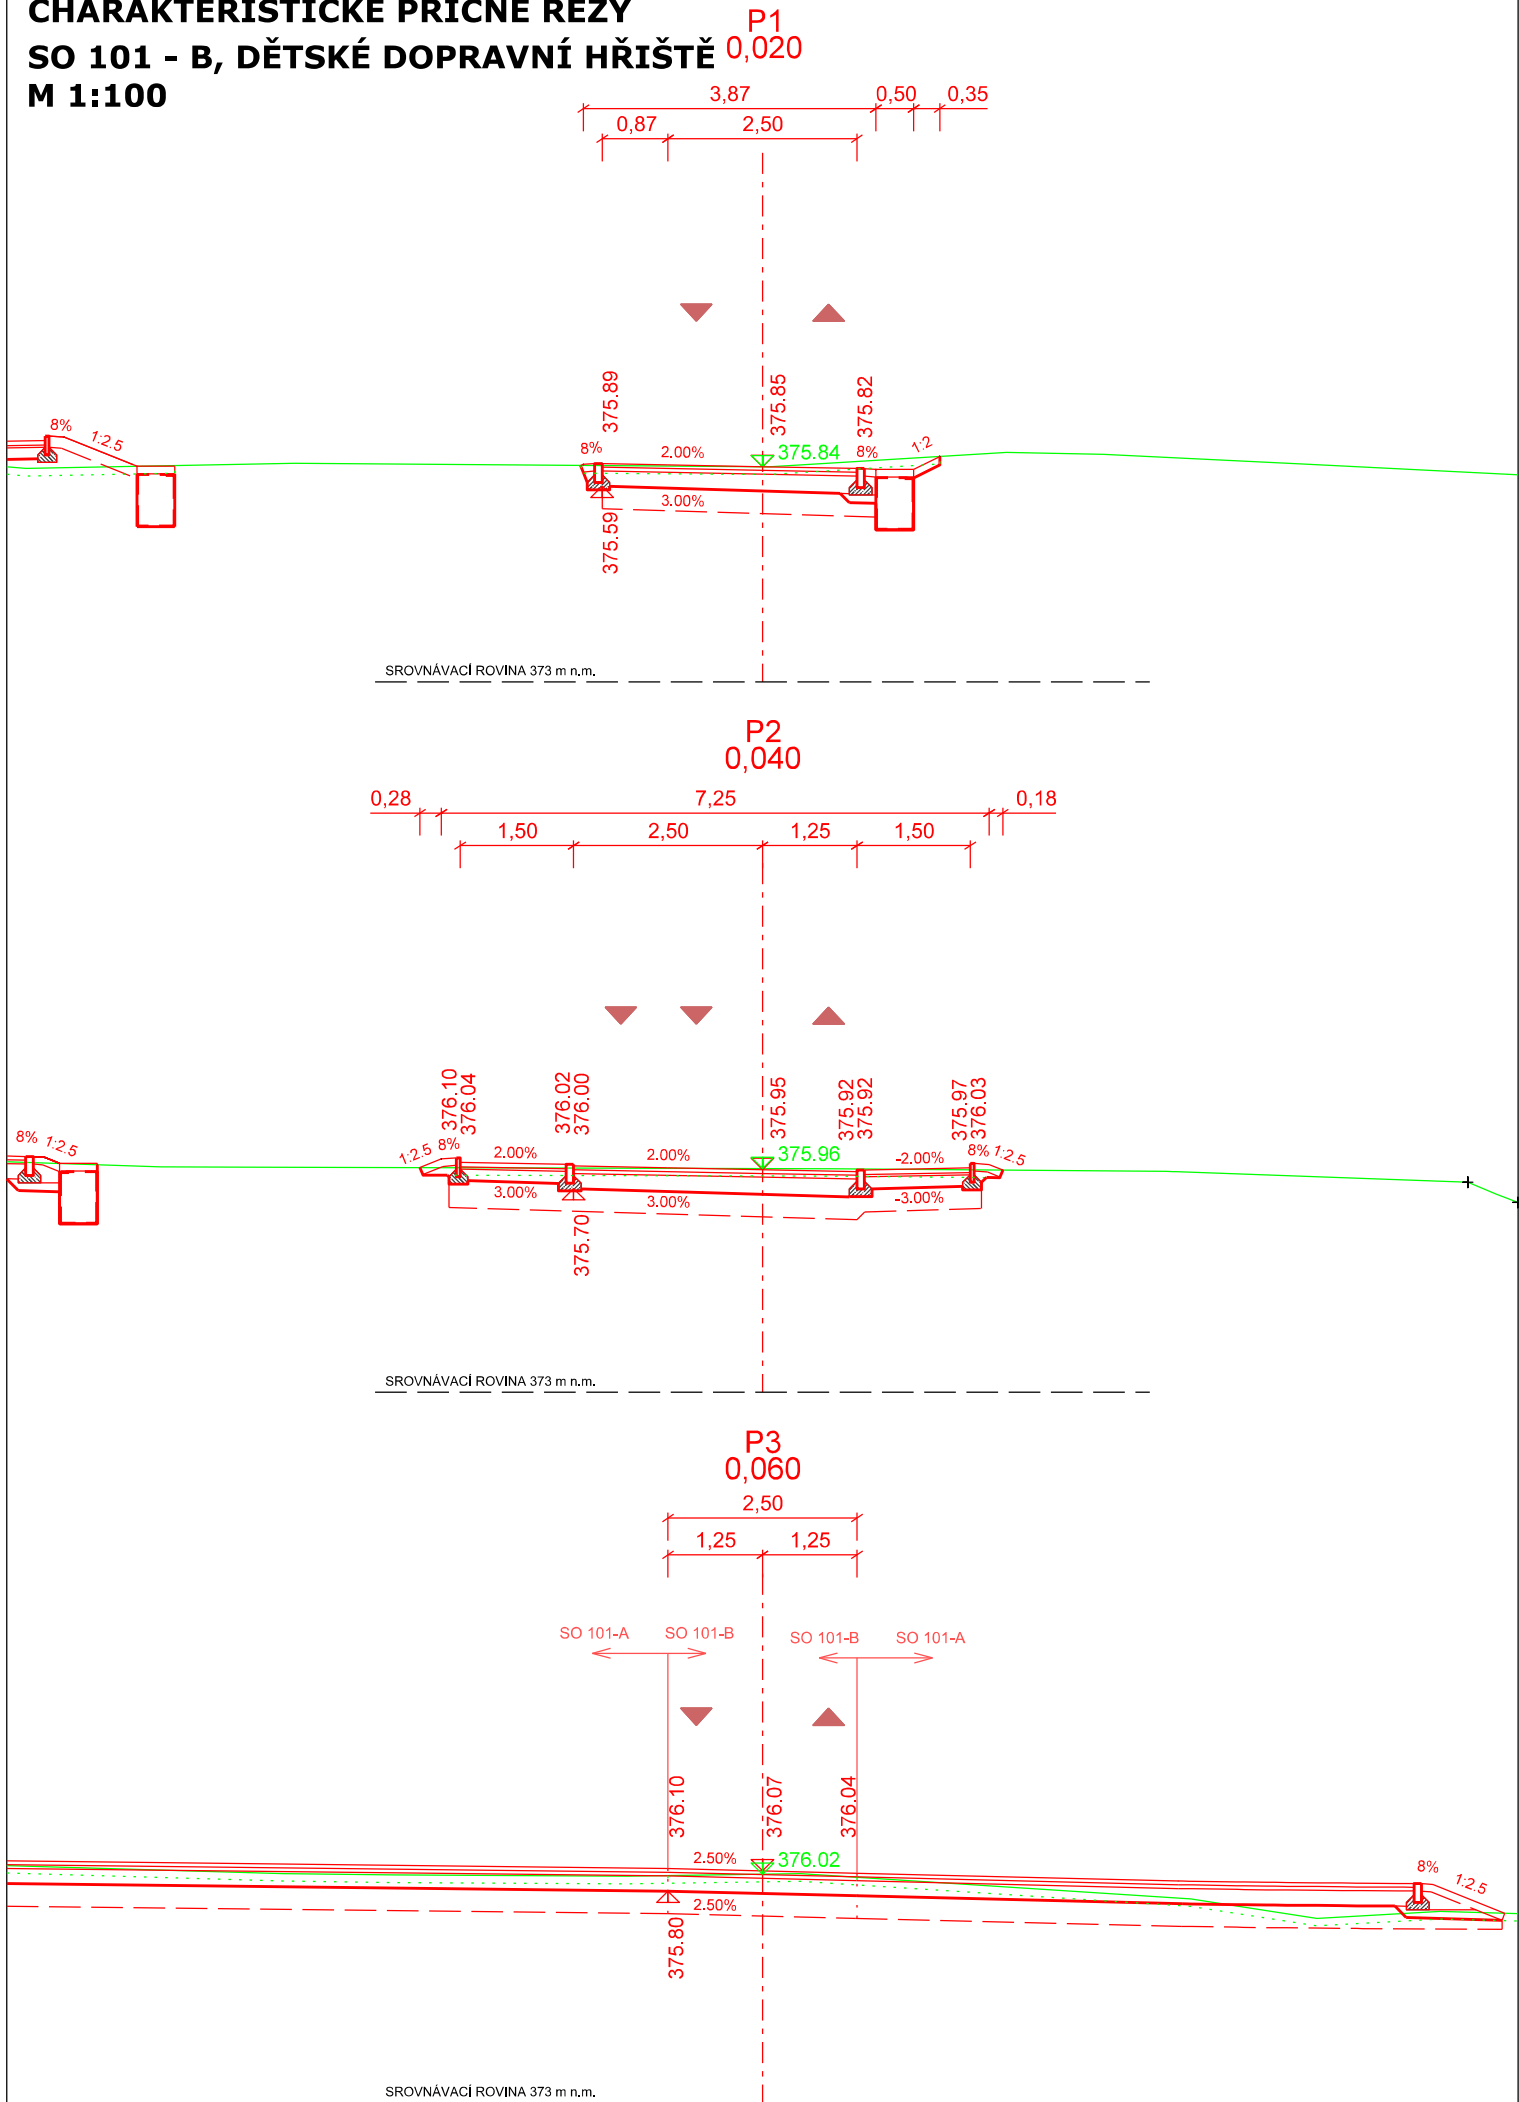

pozn.
Poloha a hloubka uložení inženýrských je pouze orientační dle situačních vyjádření správců.
Před zahájením zemních prací je nutné všechny IS vytyčit příslušnými správci sítí.

VÝŠKOVÝ SYSTÉM Bpv

OBJEDNATEL
Město Rumburk
Třída 9. května č.p. 1366/48
408 01 Rumburk
IČO: 00261602
DIČ: CZ00261602



D DOKUMENTACE OBJEKTŮ

D.1.1. SO 101 - DOPRAVNÍ HŘIŠTĚ A OVÁL PRO INLINE BRUSLENÍ

STAVBA DĚTSKÉ DOPRAVNÍ HŘIŠTĚ U BAZÉNU, RUMBURK			FKPROJEKT	
			Sokolská 866, 468 02 Rychnov u Jablonce nad Nisou	
			kancelář: Žitavská 234/63, 460 01 Liberec XI-Růžodol I	
			IČ: 03294927, tel. 736 232 553 e-mail: kucera@fk-projekt.cz	
VYPRACOVAL	ZODPOVĚDNÝ PROJEKTANT	TECHNICKÁ KONTROLA	OBJEDNATEL	Město Rumburk
ING. FILIP KUČERA	ING. FILIP KUČERA	ING. MICHAL BURDA	ZAKÁZKOVÉ ČÍSLO	2021-010
			DATUM	09/2021
			STUPEŇ	DÚSP/PDPS
			MĚŘITKO	1:100
PŘÍLOHA CHARAKTERISTICKÉ PŘÍČNÉ ŘEZY - 101-B			Č. PŘÍLOHY 5.3	PARÉ