
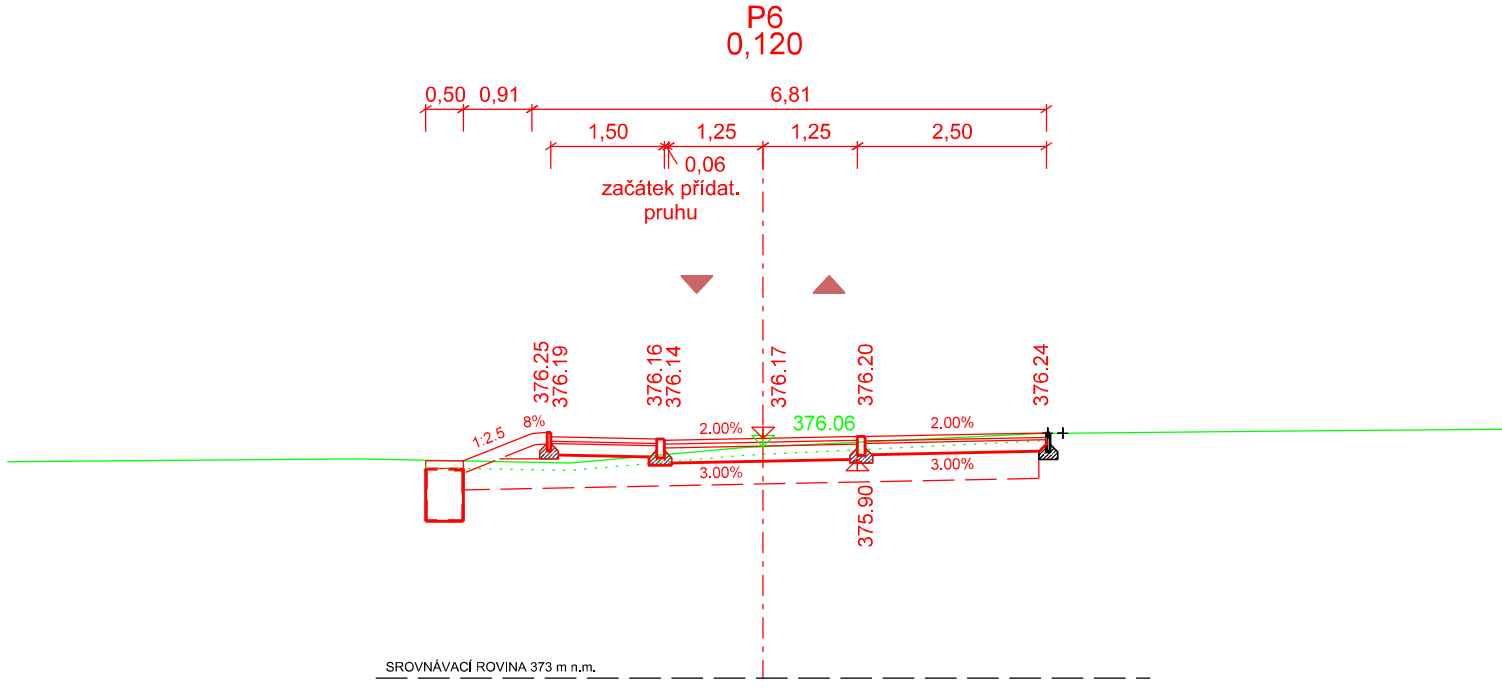
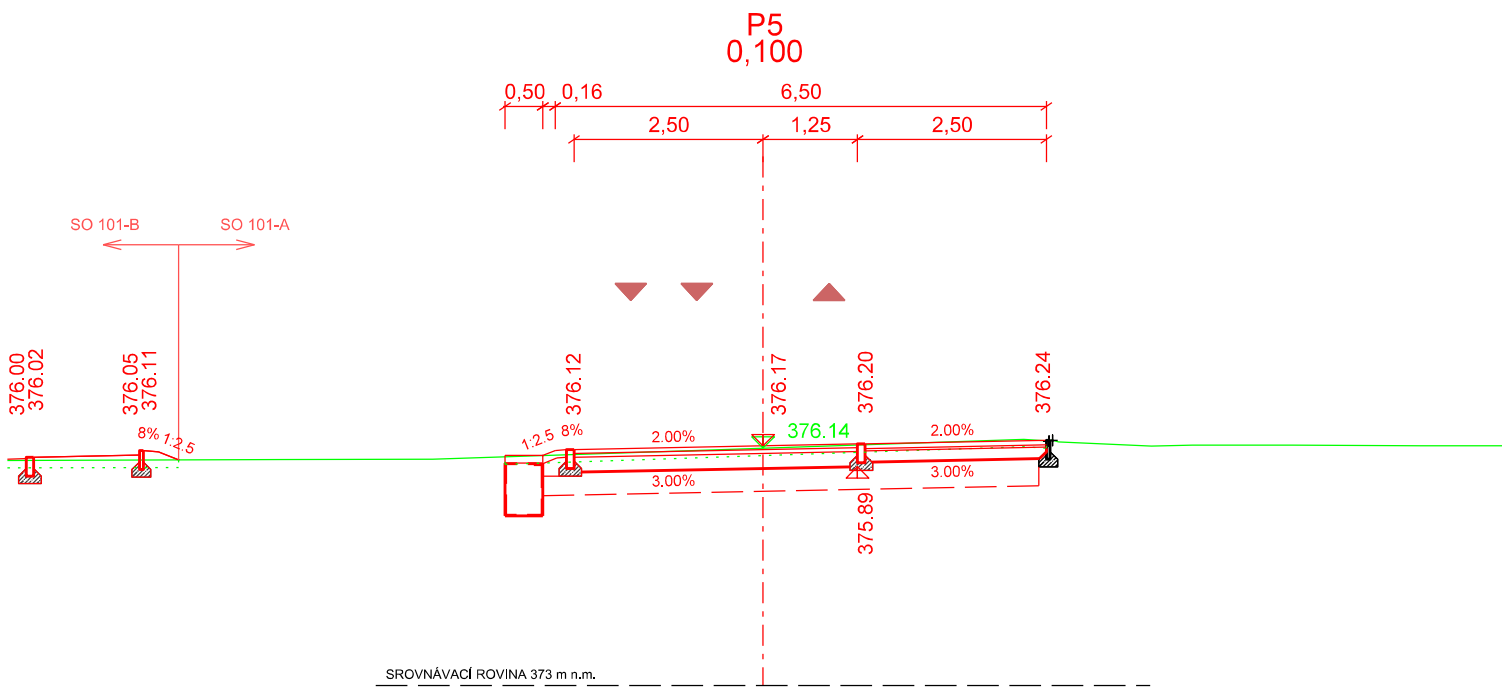
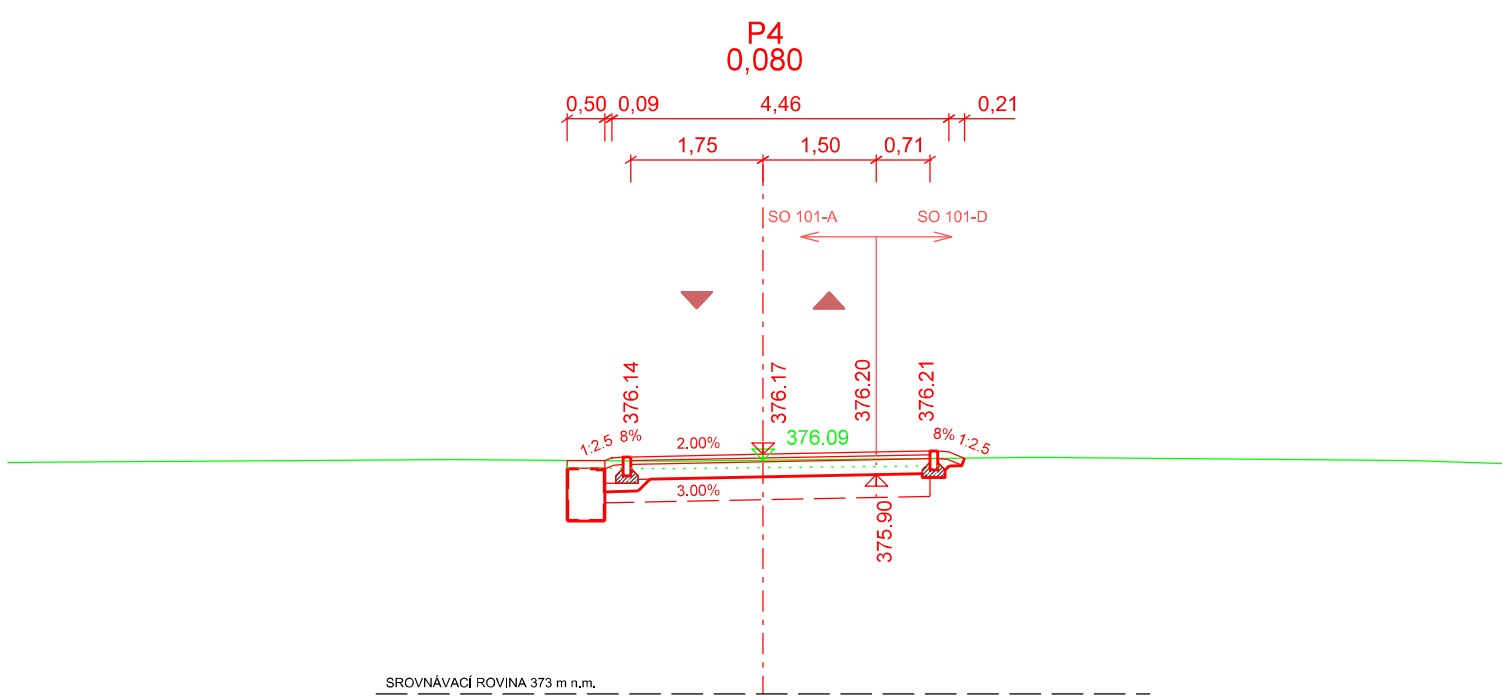
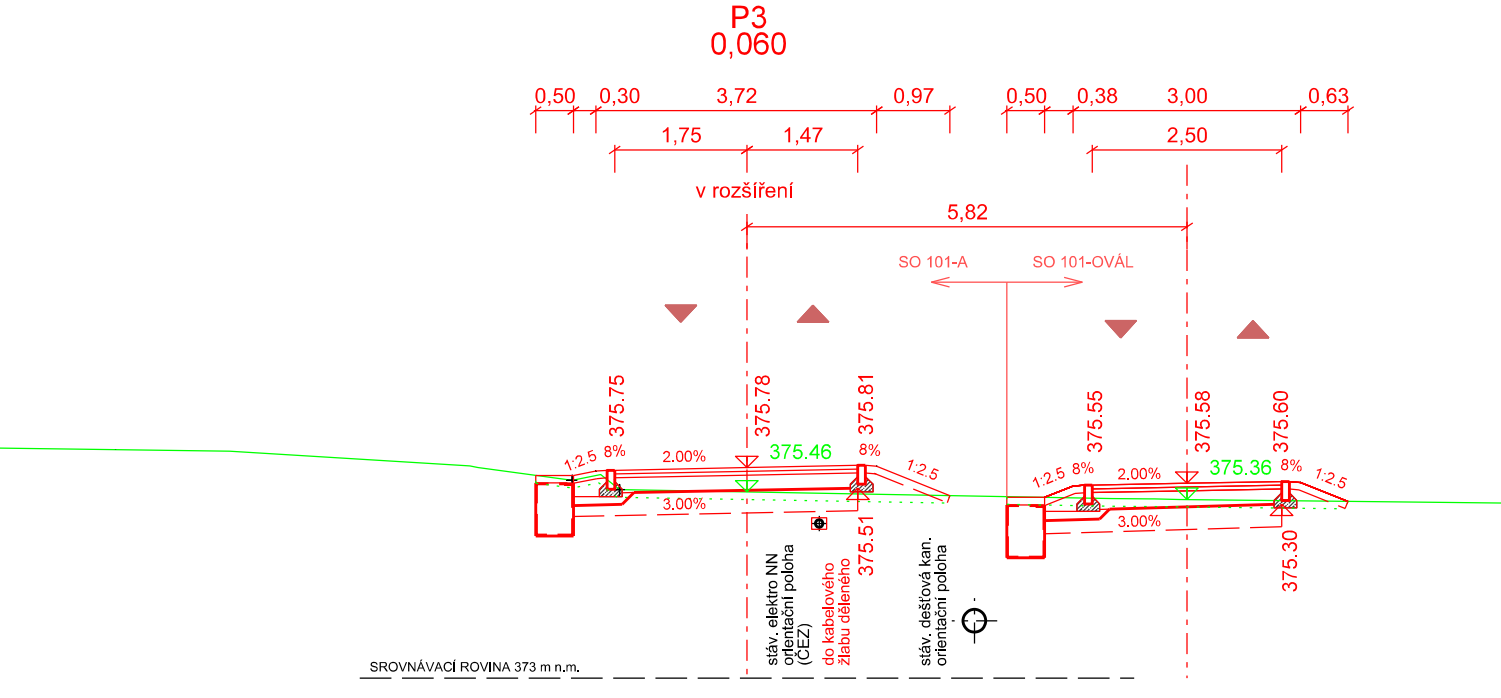
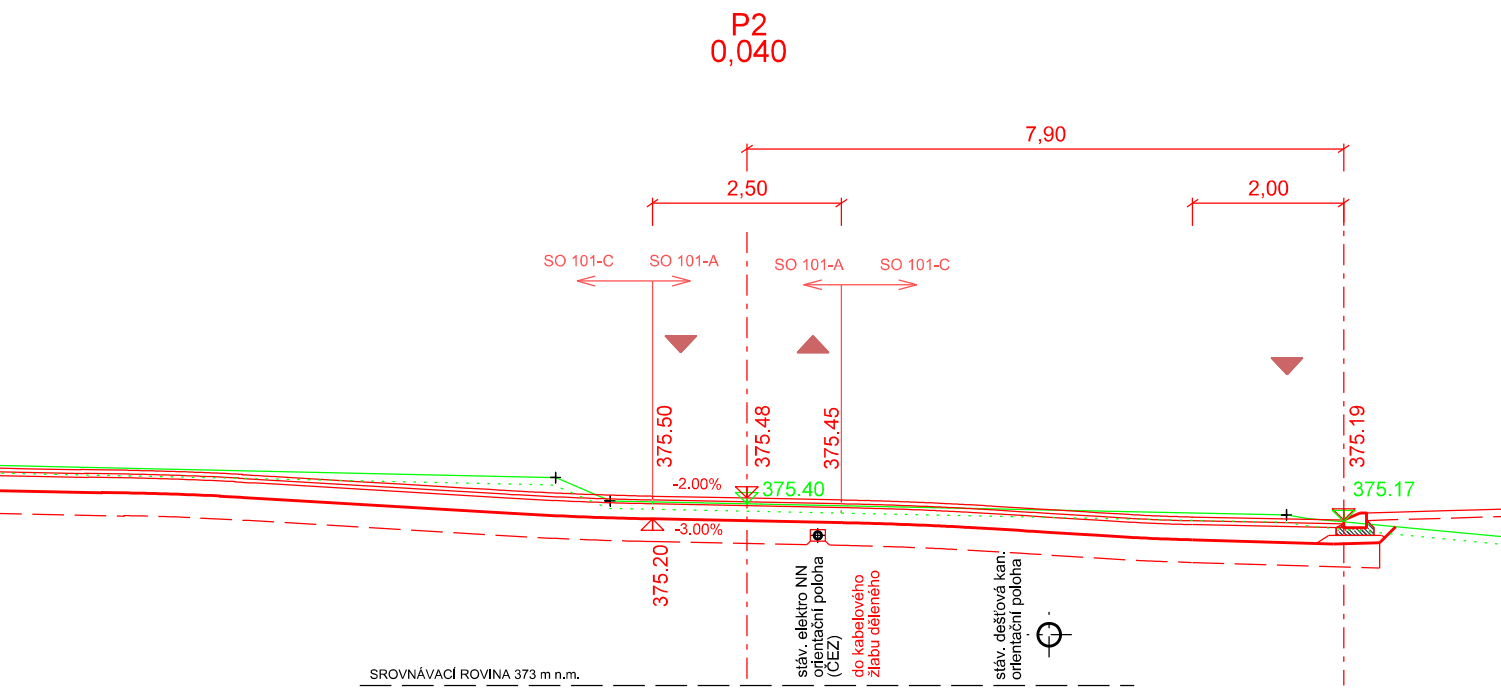


CHARAKTERISTICKÉ PŘÍČNÉ ŘEZY
SO 101 - A, DĚTSKÉ DOPRAVNÍ HŘIŠTĚ
M 1:100

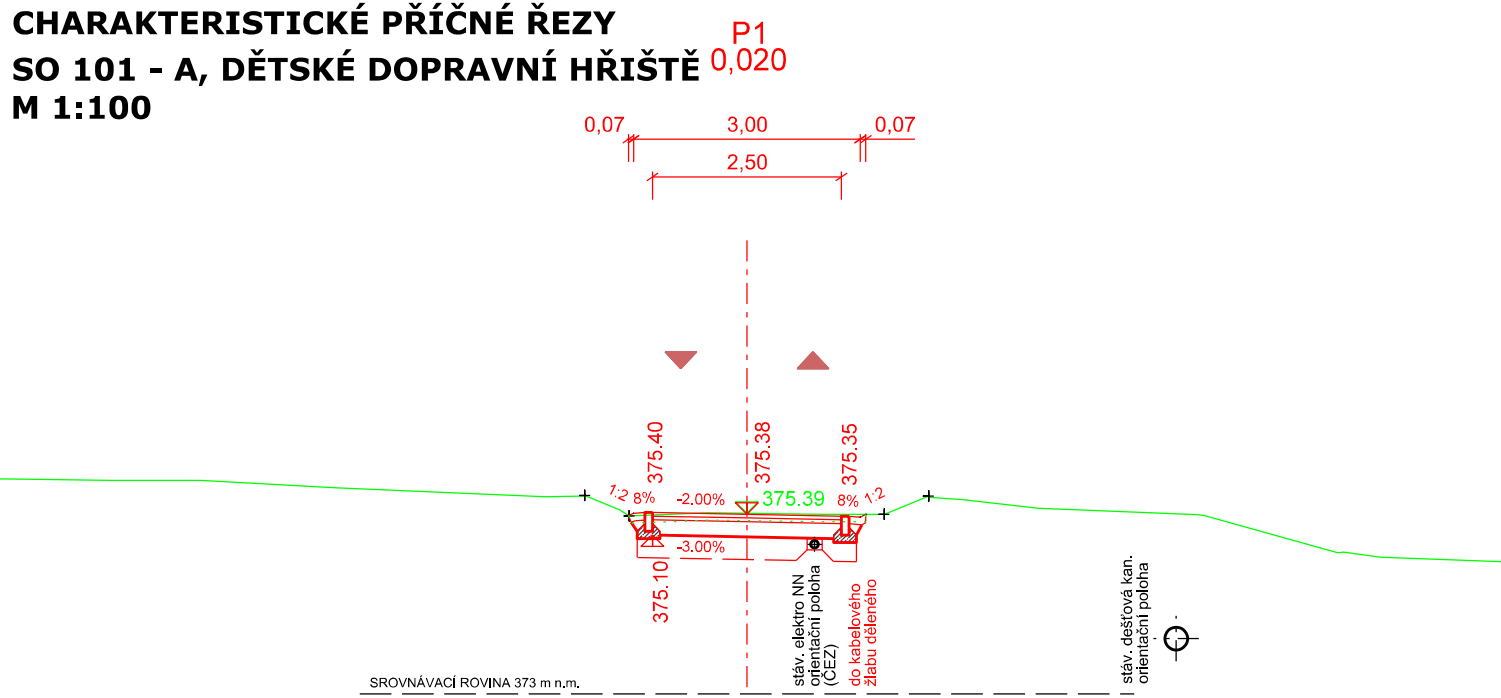

pozn.
Poloha a hloubka uložení inženýrských je pouze orientační dle situačních vyjádření správců.
Před zahájením zemních prací je nutné všechny IS vyznačit příslušnými správci sítí.

VÝŠKOVÝ SYSTÉM Bpv

OBJEDNATEL		
Město Rumburk		
Třída 9. května č.p. 1366/48		
408 01 Rumburk		
IČO: 00261602		
DIČ: CZ00261602		

D DOKUMENTACE OBJEKTŮ

D.1.1. SO 101 - DOPRAVNÍ HŘIŠTĚ A OVÁL PRO INLINE BRUSLENÍ

STAVBA DĚTSKÉ DOPRAVNÍ HŘIŠTĚ U BAZÉNU, RUMBURK				
VYPRACOVAL			OBJEDNATEL	
ING. FILIP KUČERA			Město Rumburk	
			ZAKÁZKOVÉ ČÍSLO	
			2021-010	
			DATUM	
			09/2021	
			STUPEŇ	
			DÚSP/PDPS	
PŘÍLOHA			MĚŘÍTKO	
			1:100	
			Č. PŘÍLOHY	
CHARAKTERISTICKÉ PŘÍČNÉ ŘEZY - 101-A			PARÉ	
			5.2	