



OSA 101 - A

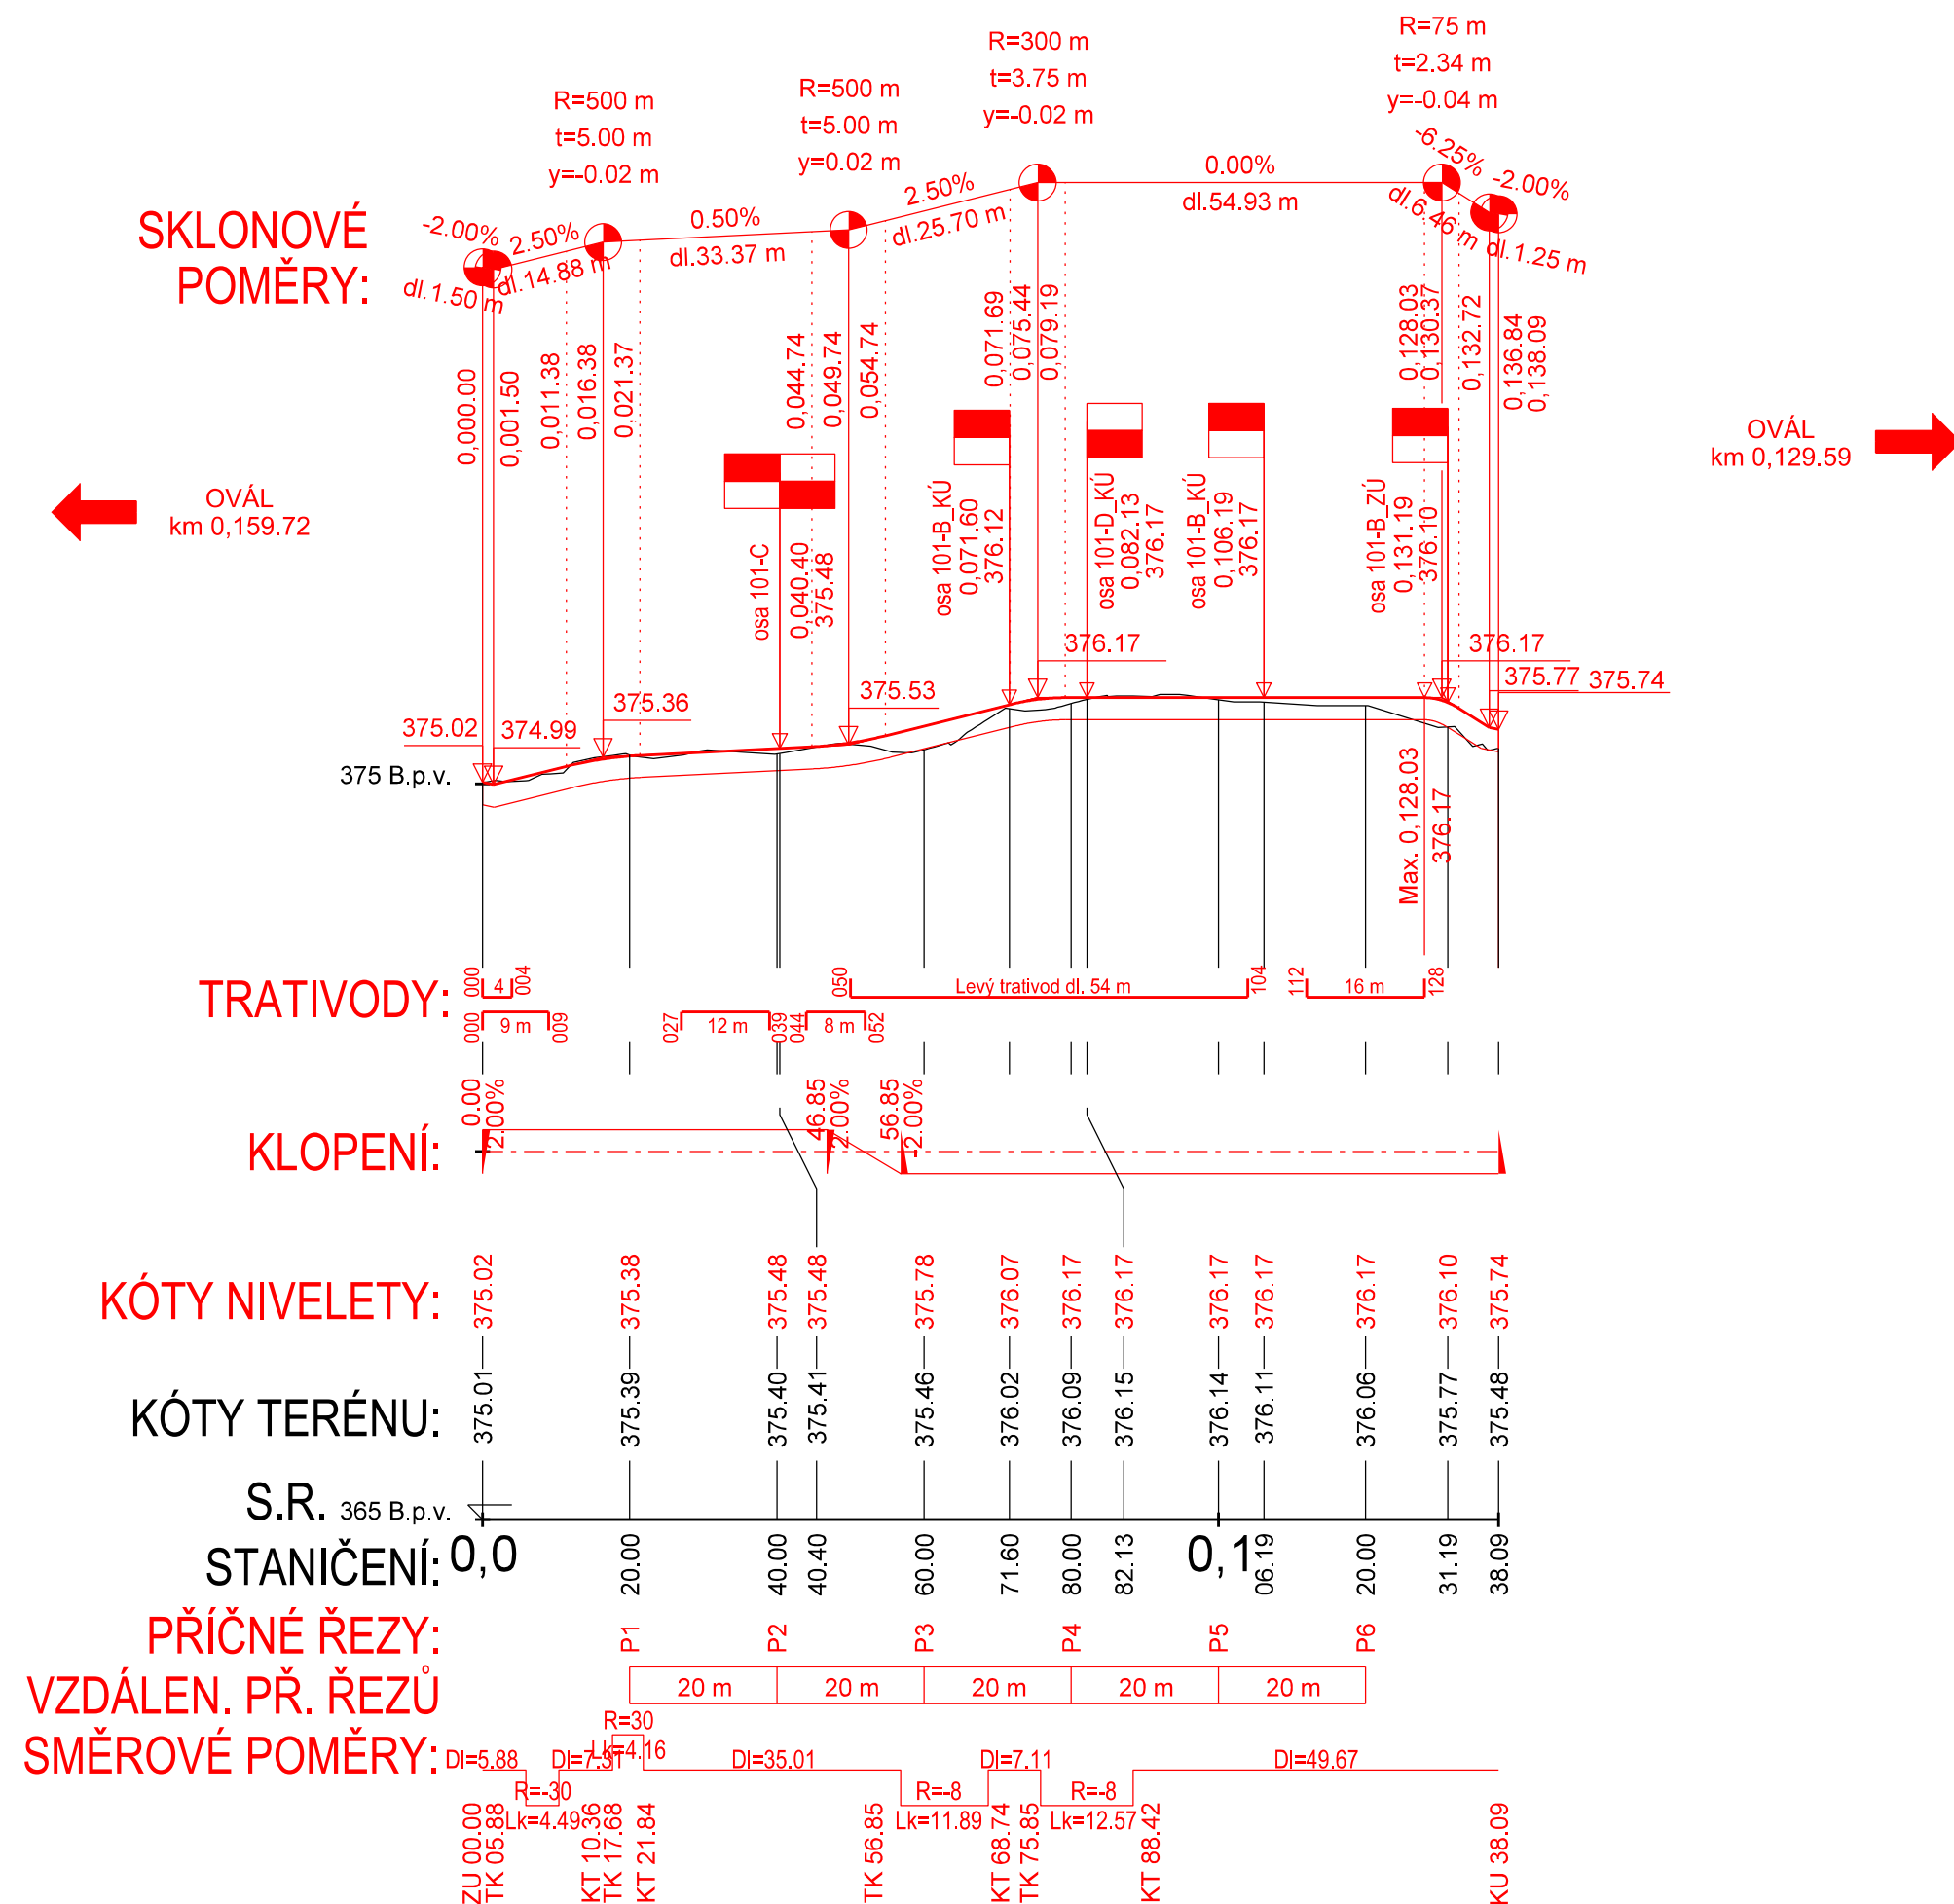

Bpv

Město Rumburk
Třída 9. května č.p. 1366/4
408 01 Rumburk
IČO: 00261602
DIČ: CZ00261602

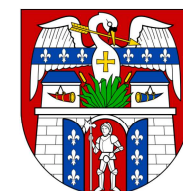

DOKUMENTACE OBJEKTŮ

SO 101 - DOPRAVNÍ HŘIŠTĚ A OVÁL PRO INLINE BRUSLENÍ

STAVBA			FKPROJEKT	
DĚTSKÉ DOPRAVNÍ HŘIŠTĚ U BAZÉNU, RUMBURK			Sokolská 866, 468 02 Rychnov u Jablonce nad Nisou kancelář: Žitavská 234/63, 460 01 Liberec XI-Růžodol IČ: 03294927, tel. 736 232 553 e-mail: kucera@fk-projekt.cz	
VYPRACOVAL	ZODPOVĚDNÝ PROJEKTANT	TECHNICKÁ KONTROLA	OBJEDNATEL	Město Rumburk
ING. FILIP KUČERA	ING. FILIP KUČERA	ING. MICHAL BURDA	ZAKÁZKOVÉ ČÍSLO	2021-010
			DATUM	09/2021
			STUPEŇ	DÚSP/PDPS
			MĚŘÍTKO	1:1000/100
PŘÍLOHA			Č. PŘÍLOHY	PARÉ
PODÉLNÝ PROFIL - 101-A			3.2	