

SITUACE DOPRAVNÍHO ZNAČENÍ
M 1:250
k.ú. Rumburk [743518]



STAVEBNÍ OBJEKTY:

SO 101 - DOPRAVNÍ HŘIŠTĚ A OVÁL PRO INLINE BRUSLENÍ
SO 401 - VEŘEJNÉ OSVĚTLENÍ
SO 701 - SPORTOVNÍ HŘIŠTĚ

LEGENDA:

- Nove hrany
- ==== Betonový obrubník š. 150 mm
- ==== Betonový obrubník š. 100 mm
- ==== Betonový obrubník š. 50 mm
- ==== Betonový obrubník š. 300 mm
- Stavající stav, zaměření
- Nove vodorovné dopravní značení

- | | |
|---|--|
|  | Účelové komunikace - asfaltobetonový kryt |
|  | Chodník - bet. dlažba II. 60 mm |
|  | Chodník - bet. dlažba II. 60 mm (bez zkosených hran) |
|  | Chodník - bet. dlažba II. 60 mm (červená, talafala) |
|  | Svahy zářezy - ornice s osetím |
|  | Svahy nýspův - ornice s osetím |
|  | Stavějící vozovka |
|  | Železnice |
|  | Plochy zvýšených směrových ostrůvků - bet. dl. II. 60 mm |
|  | Nezpevněná krajnice - ornice s osetím |
|  | Původní zelené plochy bez úpravy |
|  | Vodní plochy |

PROVEDENÍ ZNAČEK DLE TP 65:


VŠECHNY ZNAČKY BUDOU PROVEDENY S ČINNOU PLOCHOU: RA1
VŠECHNY* ZNAČKY BUDOU PROVEDENY VE VELIKOSTI: ZMENŠENÍ
* MIMO VYBRANÝCH ZNAČEK NA VJEZDU Z UL. SUKOVA A U NEMOCNICE:
vysvětlující tabulek jsou č.:
P4, B11+E13, C9a, C9b

PROVEDENÍ SSZ:

UMÍSTĚNÍ SLOUPŮ V OSÁCH PŘECHODŮ: 8 KS + 2KS U PŘEJEZDU + 1KS ŘADIČ, CELKEM 11 KS
VELIKOST VŠECH SVĚTELNÝCH NÁVĚSTIDEL VČETNĚ ŽEL. PŘEJEZDU: Ø100 MM

VELIKOST VSECH SVĚTELNÝCH NAVĚSTIDEL VČETNĚ ZEL. PREJEZDU: Ø100 MM
VÝLOŽNÍKY: 2KS
ŘADIČ DDH: 1KS (kompletní dodání systému s vestavěným panelem, volbou režimu a možností dálkového ovládání)

ZÁVORY: 1x PÁR (zjednodušená varianta prejazdových závor - obdoba závor v parkovacích domech)

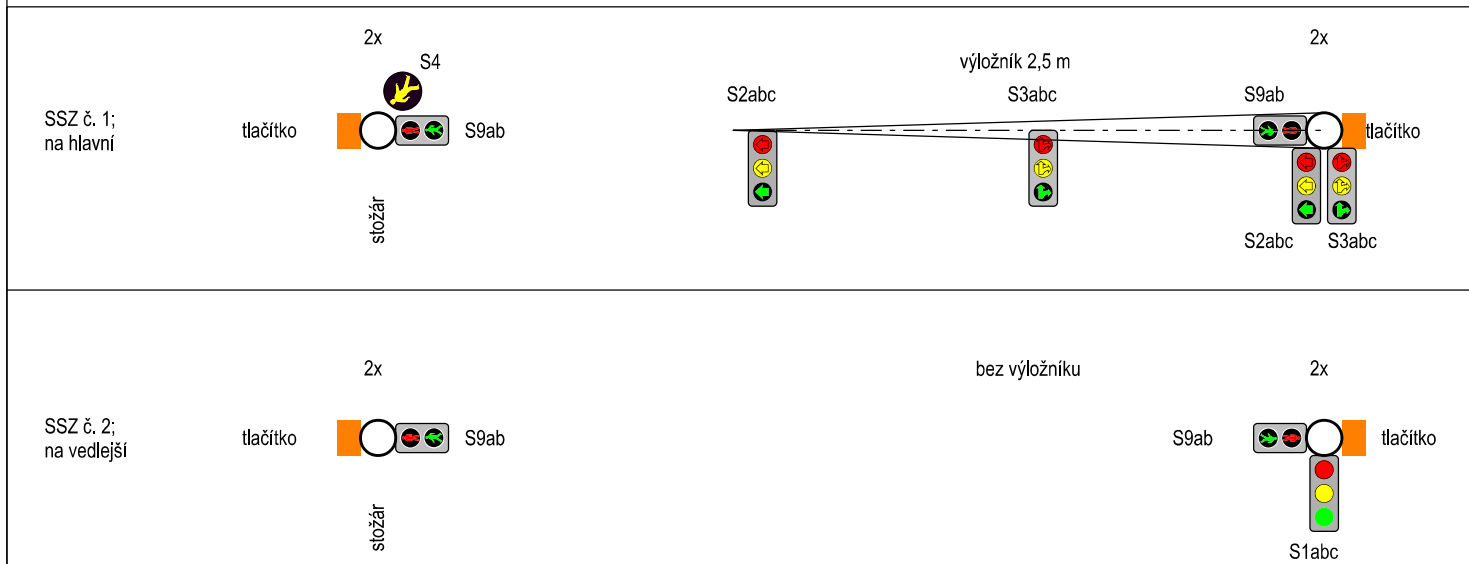

SOUŘADNICOVÝ SYSTÉM


VÝŠKOVÝ SYSTÉM

S-JTSK

Bpv

OBJEDNATEL

Město Rumburk
Třída 9. května č.p. 1366/4
408 01 Rumburk
IČO: 00261602
DIČ: CZ00261602

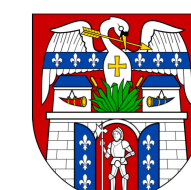

D

DOKUMENTACE OBJEKTŮ

D.1.1.

SO 101 - DOPRAVNÍ HŘIŠTĚ A OVÁL PRO INLINE BRUSLENÍ

STAVE

DĚTSKÉ DOPRAVNÍ HŘIŠTĚ
U BAZÉNU, RUMBURK

FKPROJEKT

Sokolská 866, 468 02 Rychnov u Jablonce nad Nisou

VYPRACOVAL

ZODPOVĚDNÝ PROJEKTANT

IT	TECHNICKÁ KONTROLA
----	--------------------

IC: 0329492, tel. 735 232 553	e-mail: kucera@re-projekt.cz
OBJEDNATEL	Město Rumburk

4.3.

4.3.

--	--

DATUM	09/2021
STUPEŇ	DÚŠP/RODS

PŘÍLOHA

DOPRAVNÍ ZNAČENÍ

Č. PŘÍLOHY	
------------	--

6.