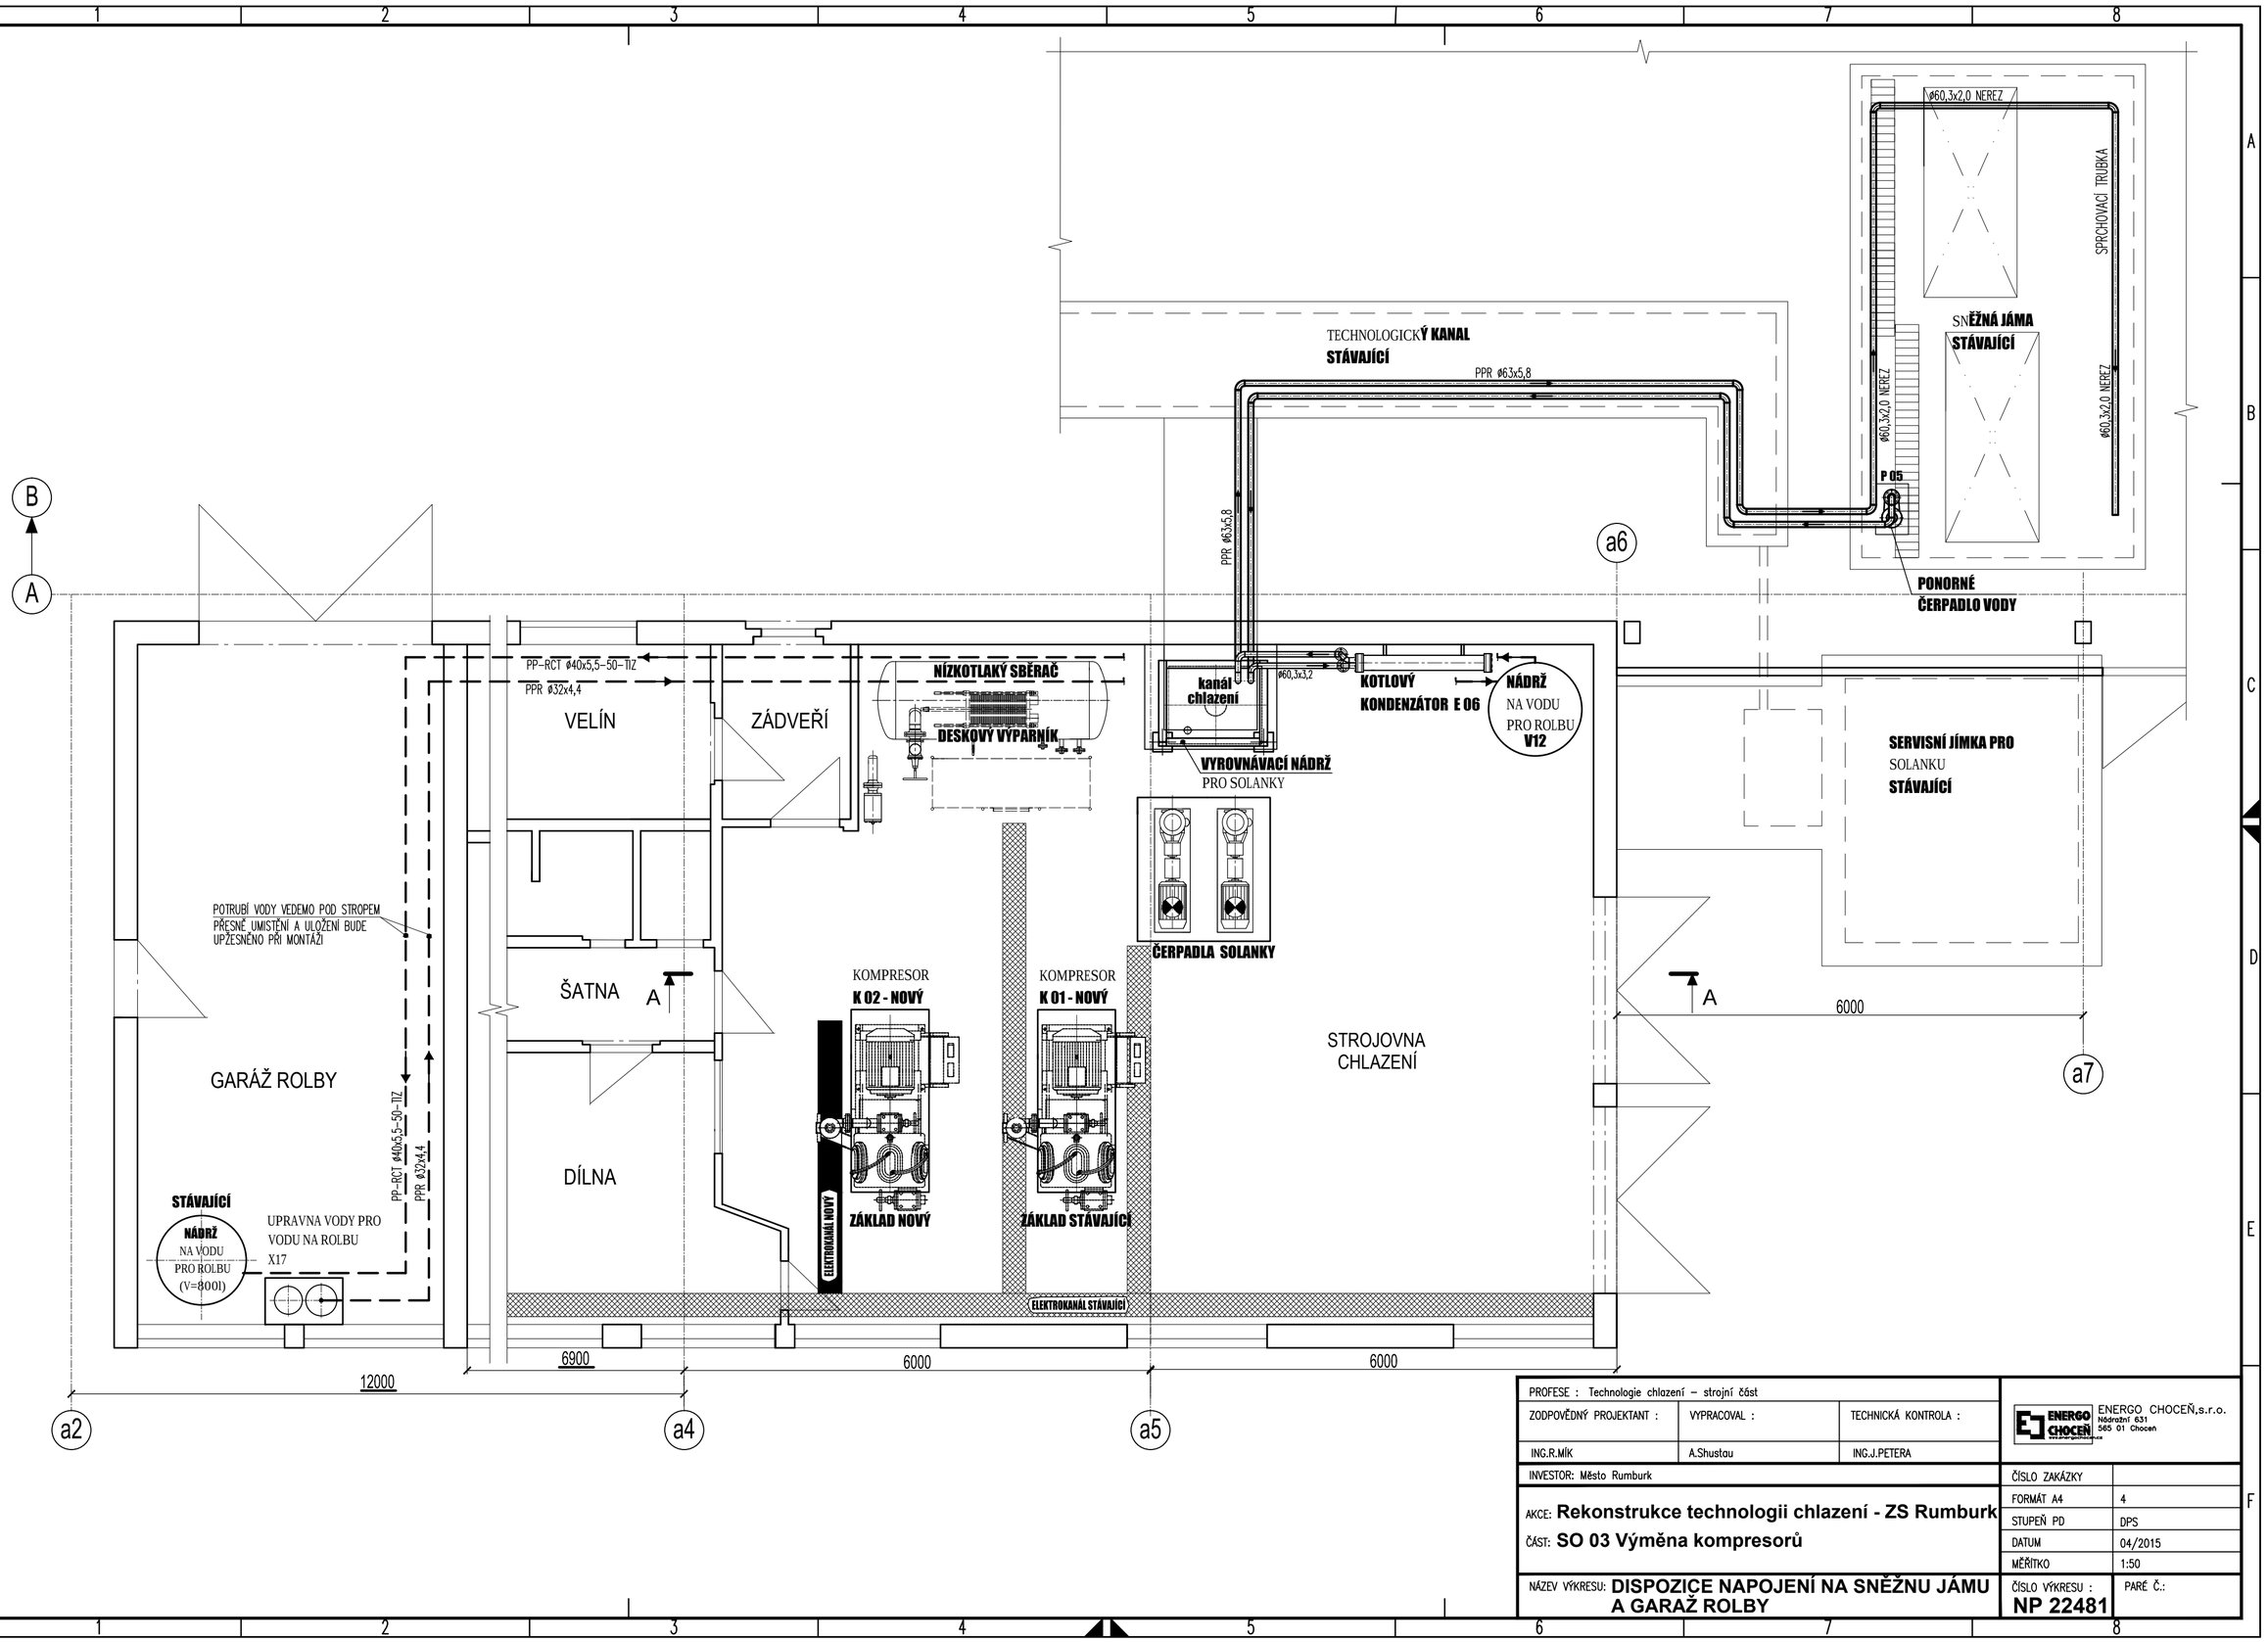

PROFESE : Technologie chlazení – strojní část		
ZODPOVĚDNÝ PROJEKTANT :	VYPRACOVAL :	TECHNICKÁ KONTROLA :
ING.R.MÍK	A.Shustau	ING.J.PETERA

ENERGO CHOCEŇ,s.r.o.
Nádražní 631
565 01 Choceň

INVESTOR: Město Rumburk	
AKCE: **Rekonstrukce technologii chlazení - ZS Rumburk**	ČÍSLO ZAKÁZKY
ČÁST: **SO 03 Výměna kompresorů**	FORMÁT A4 : 4
	STUPEŇ PD : DPS
	DATUM : 04/2015
	MĚŘÍTKO : 1:50
NÁZEV VÝKRESU: **DISPOZICE NAPOJENÍ NA SNĚŽNU JÁMU A GARAŽ ROLBY**	ČÍSLO VÝKRESU : **NP 22481** / PARÉ Č.: