
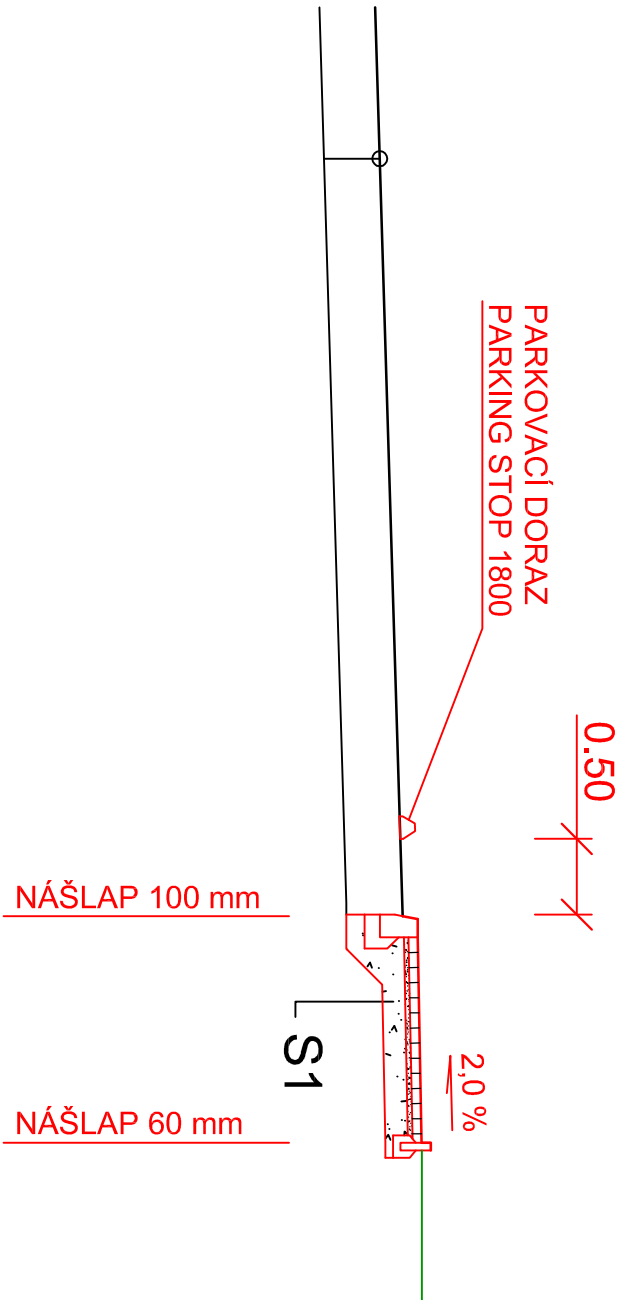


VZOROVÝ PŘÍČNÝ ŘEZ
M 1:50

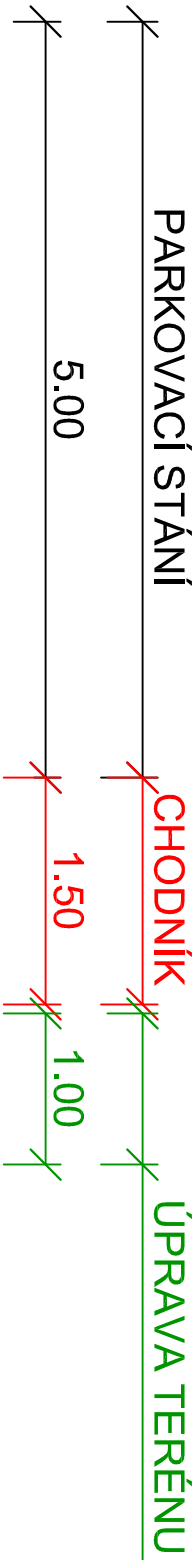

S1 KCE CHODNÍKU KATALOGOVÝ LIST: D2-D-1-CH			
ZÁMKOVÁ DLAŽBA	DL	60 MM	
LOŽE Z KAMENNÉ DRTI (4-8)	L	30 MM	
ŠTĚRKODRŮ (fr.0-32)	ŠD	150 MM	
CELKEM			240 MM

INVESTOR: MĚSTO RUMBURK TR. 9. KVĚTNA 1366/48 408 01		<div>GENERALNÍ PROJEKTANT:</div> <div><div>10</div><div>PROJEKT</div><div>32</div></div> <div>PROJEKTOVÁNÍ STAVEB ■ INŽENÝRSKÁ ČINNOST ■ DOZOROVÁNÍ STAVEB</div> <div>www.proprojekt.cz</div> <div>ProProjekt s.r.o. Komenského 1173 408 01 Rumburk T: 412 332 317 projekce@proprojekt.cz</div>	
ZÁSTUPCE INVESTORA:	<div>PROJEKTANT ČÁSTI:</div>		<div>AUTORIZACE:</div>
MÍSTO: P.P.Č.K. 2830/181 K.Ú. RUMBURK	<div>ZODP. PROJEKTANT:</div> <div>ING. JIŘÍ COBL</div> <div>DATUM:</div> <div>03/2016</div>		<div>VYPRACOVAL:</div> <div>ING. ZDENĚK PUHLOVSKÝ</div> <div>ČÍSLO ZAKÁZKY:</div> <div>2016498</div>
STAVBA: OPRAVA CHODNÍKU U MŠ V PODNĚJÍ	<div>PROJEKTOVÁ ČÁST:</div> <div>C. STAVEBNÍ ČÁST</div>		<div>PARÉ:</div>
VZOROVÝ PŘÍČNÝ ŘEZ		<div>ČÍSLO VÝKRESU:</div> <div>C.1.2.3.</div>	<div>REVIZE:</div> <div>1</div>