


SOUŘADNICE HLAVNÍCH BODŮ
1:100

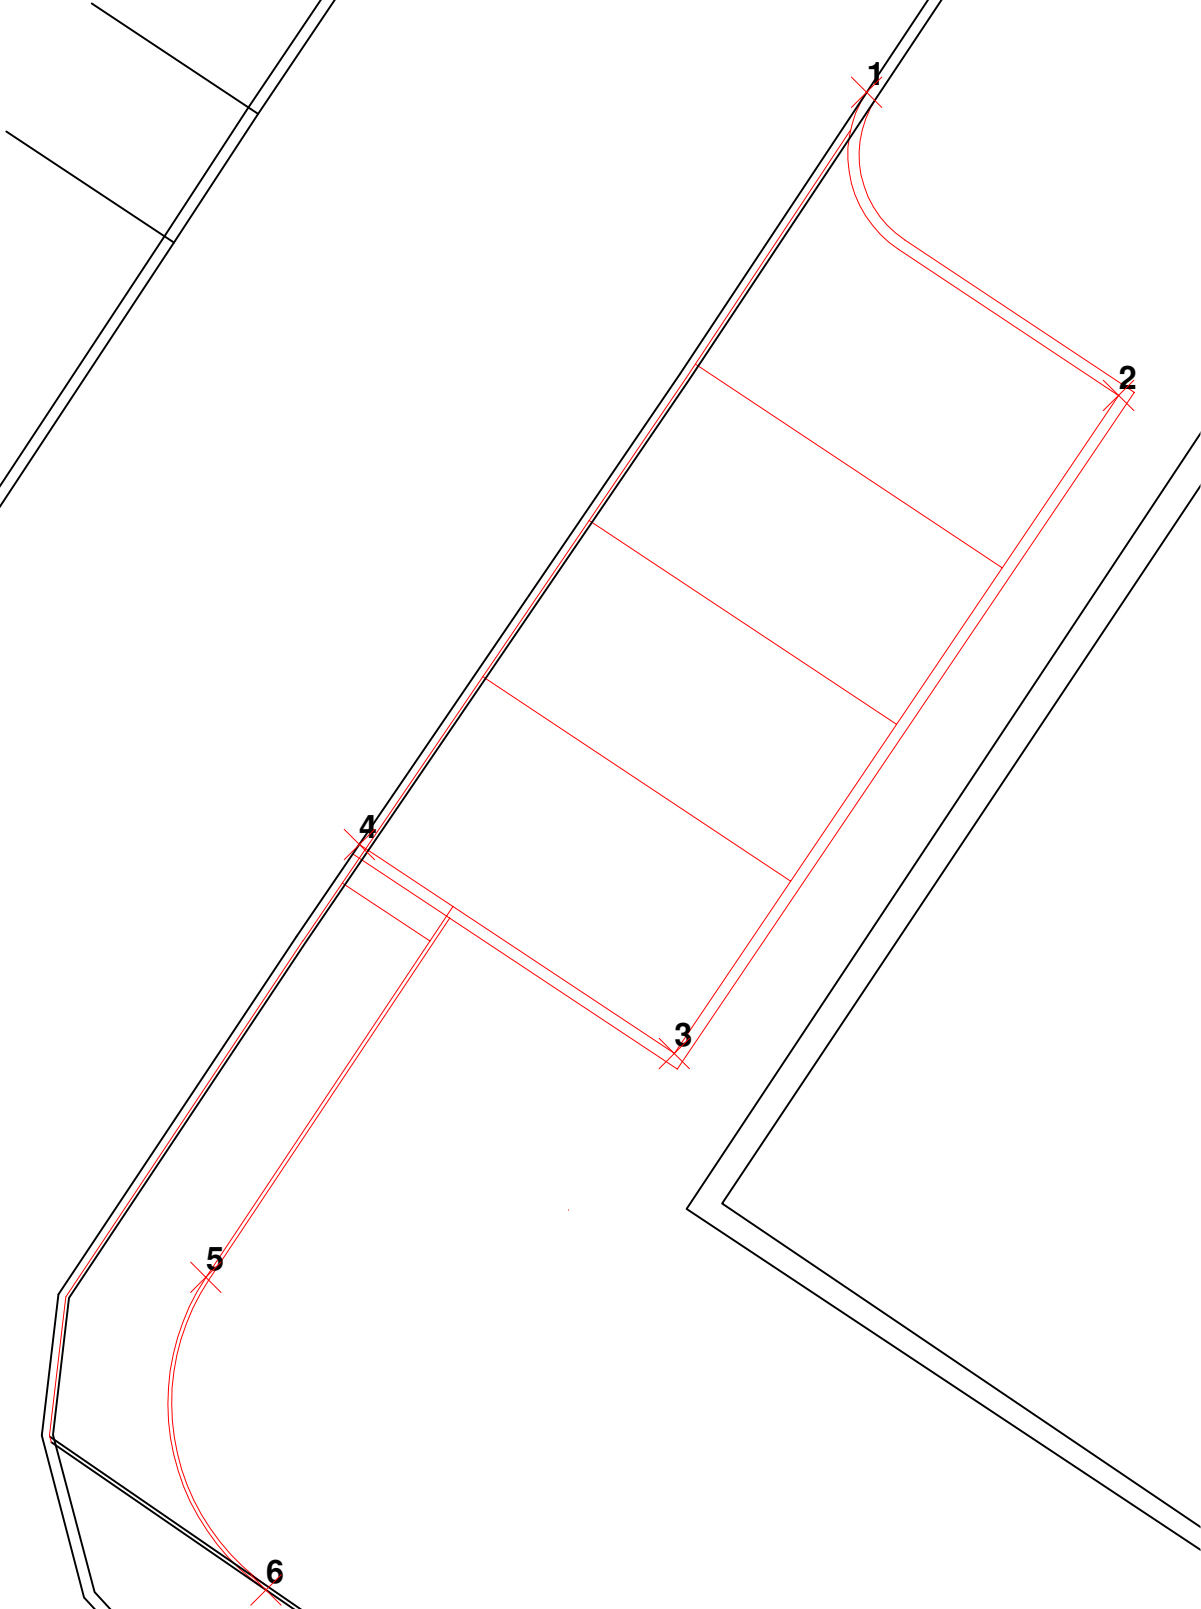

Číslo bodu	Y	X	Výška bodu
1	-949670.193	-721290.988	stáv.asfalt
2	-949674.203	-721287.655	403.56
3	-949682.905	-721293.532	404.38
4	-949680.141	-721297.699	stáv.asfalt
5	-949685.867	-721299.729	---
6	-949690.001	-721298.933	---

<div>INVESTOR: MĚSTO RUMBURK TR. 9.KVĚTNA 1366/48 408 01 RUMBURK</div> <div>ZÁSTUPCE INVESTORA:</div>	<div>GENERÁLNÍ PROJEKTANT: ProProjekt KOMUNIKACE PROJEKTOVÁNÍ STAVEB ■ INŽENÝRSKÁ ČINNOST ■ DOZOROVÁNÍ STAVEB www.proproje t.cz</div> <div>ProProjekt s.r.o. Komenského 1173 408 01 Rumburk T: 412 332 317 projekce@proprojekt.cz</div>												
<div>MÍSTO: P.P.Č.K.: 1963/1 K.Ú. RUMBURK</div> <div>STAVBA: REVITALIZACE SÍDLIŠTĚ V PODHÁJÍ, RUMBURK - I.ETAPA SO 102 - KOLMÁ PARKOVACÍ STÁNÍ PODÉL JEDNOSMĚRNÉ KOMUNIKACE V UL. POLNÍ</div> <div>PROJEKTOVÁ ČÁST: D. DOKUMENTACE OBJEKTŮ A TECHNICKÝCH A TECHNOLOGICKÝCH ZAŘÍZENÍ</div> <div>VÝKRES: SOUŘADNICE HLAVNÍCH BODŮ</div>	<table><tr><td colspan="2">PROJEKTANT ČÁSTI:</td><td rowspan="3">AUTORIZACE:</td></tr><tr><td>ZODP. PROJEKTANT: MAREK ŘÍHA</td><td>VYPRACOVAL: PAVEL JANOUŠEK</td></tr><tr><td>DATUM: 01/2021</td><td>ČÍSLO ZAKÁZKY: 2020978_2</td></tr><tr><td>MĚŘITKO: 1:100</td><td>STUPEŇ PD: DŮR + DSP</td><td rowspan="2">PARÉ:</td></tr><tr><td>ČÍSLO VÝKRESU: D.1.1.2.h</td><td>REVIZE:</td></tr></table>	PROJEKTANT ČÁSTI:		AUTORIZACE:	ZODP. PROJEKTANT: MAREK ŘÍHA	VYPRACOVAL: PAVEL JANOUŠEK	DATUM: 01/2021	ČÍSLO ZAKÁZKY: 2020978_2	MĚŘITKO: 1:100	STUPEŇ PD: DŮR + DSP	PARÉ:	ČÍSLO VÝKRESU: D.1.1.2.h	REVIZE:
PROJEKTANT ČÁSTI:		AUTORIZACE:											
ZODP. PROJEKTANT: MAREK ŘÍHA	VYPRACOVAL: PAVEL JANOUŠEK												
DATUM: 01/2021	ČÍSLO ZAKÁZKY: 2020978_2												
MĚŘITKO: 1:100	STUPEŇ PD: DŮR + DSP	PARÉ:											
ČÍSLO VÝKRESU: D.1.1.2.h	REVIZE:												