
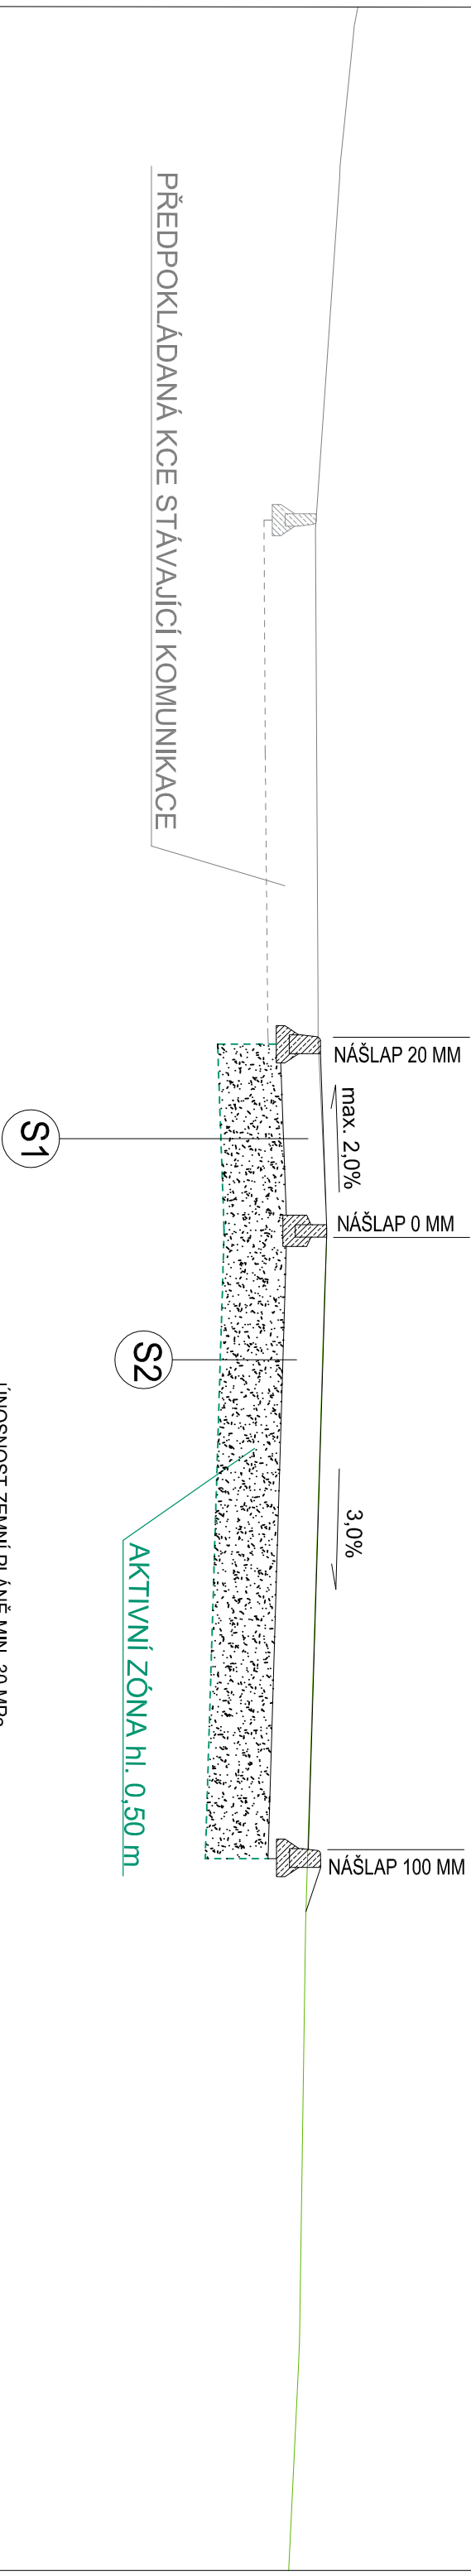


# VZOROVÝ PŘÍČNÝ ŘEZ B-B'

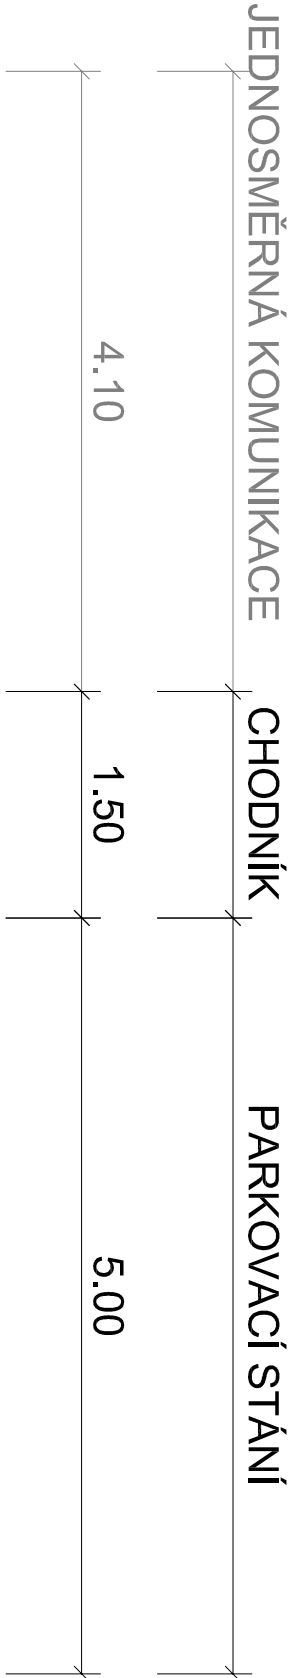

## LEGENDA

S1	KONSTRUKCE SNIŽENÉHO CHODNÍKU – KATALOGOVÝ LIST: D2-D-1-O-PIII		BETON
	ZÁMKOVÁ DLAŽBA DL		ZÁSYP ŠTĚRKODRTÍ
	LOŽE Z KAMENNÉ DRTĚ L		NOVÉ HRANY
	ŠTĚRKODRTĚ fr. 0-63 mm		STÁVAJÍCÍ HRANY
	CELKEM		STÁVAJÍCÍ TERÉN
			min. 320 mm

S2	KONSTRUKCE PARKOVACÍCH MÍST – KATALOGOVÝ LIST: D2-D-1-O-PIII	
	DLAŽBA CSB-ERBO	80 mm
	LOŽNÁ VRSTVA Z DRCENÉHO KAMENIVA fr. 4-8 mm	40 mm
	+ SYPKÝ SORBENT V POMĚRU 1:6	
	ŠTĚRKODRTĚ fr. 0-63 mm	200 mm
	CELKEM	min. 320 mm

ÚNOSNOST ZEMNÍ PLÁNĚ MIN. 30 MPa  
PŘI NEDOSTATEČNÉ ÚNOSNOSTI ZEM. PLÁNĚ BUDE AKTIVNÍ ZÓNA ODTĚŽENA AŽ DO HL. 0,5 m A VYPLNĚNA ŠTĚRKODRTÍ FR. 0 - 63 A 63 - 125 mm. KONKRÉTNÍ ŘEŠENÍ NUTNO KONZULTOVAT S PROJEKTANTEM.

INVESTOR: <b>MĚSTO RUMBURK</b> TR. 9. KVĚTNA 1366/48 408 01 RUMBURK		GENERALNÍ PROJEKTANT: <b>ProProjekt</b> PROJEKTOVÁNÍ STAVEB ■ INŽENÝRSKÁ ČINNOST ■ DOZOROVÁNÍ STAVEB www.proproje .t. cz	
ZÁSTUPCE INVESTORA:		ProProjekt s.r.o. Komenského 1173 408 01 Rumburk T: 412 332 317 projekce@proprojekt.cz	
MÍSTO: P.P.Č.K.: 1963/21, 1963/18 K.Ú. RUMBURK		PROJEKTANT ČÁSTI:	
STAVBA: REVITALIZACE SÍDLIŠTĚ V PODHÁJÍ, RUMBURK - I. ETAPA SO 105 - KOLMA PARKOVACÍ STÁNÍ PODĚL STÁVAJÍCÍHO CHODNÍKU V UL. POLNÍ		ZODP. PROJEKTANT: MAREK ŘÍHA	VYPRACOVAL: PAVEL JANOŮŠEK
PROJEKTOVÁ ČÁST: D. DOKUMENTACE OBJEKTŮ A TECHNICKÝCH A TECHNOLOGICKÝCH ZARÍZENÍ		DATUM: 01/2021	ČÍSLO ZAKÁZKY: 2020978_5
VÝKRES: VZOROVÉ PŘÍČNÉ ŘEZY		MĚŘÍTKO: 1:50	STUPEŇ PD: DSP, DŮR
		ČÍSLO VÝKRESU: D.1.1.2.c.2	REVIZE:
		PÁŘE:	
		AUTORIZACE:	