

PODÉLNÝ PROFIL 1:500/50 - OSA PARKOVIŠTĚ

SKLONOVÉ POMĚRY:

SROVNÁVACÍ ROVINA:

KÓTY NIVELETY:


KÓTY TERÉNU:

STANIČENÍ:

VZDÁLENOST PŘ. ŘEZŮ:

STANIČENÍ PŘ. ŘEZŮ:

SMĚROVÉ POMĚRY:

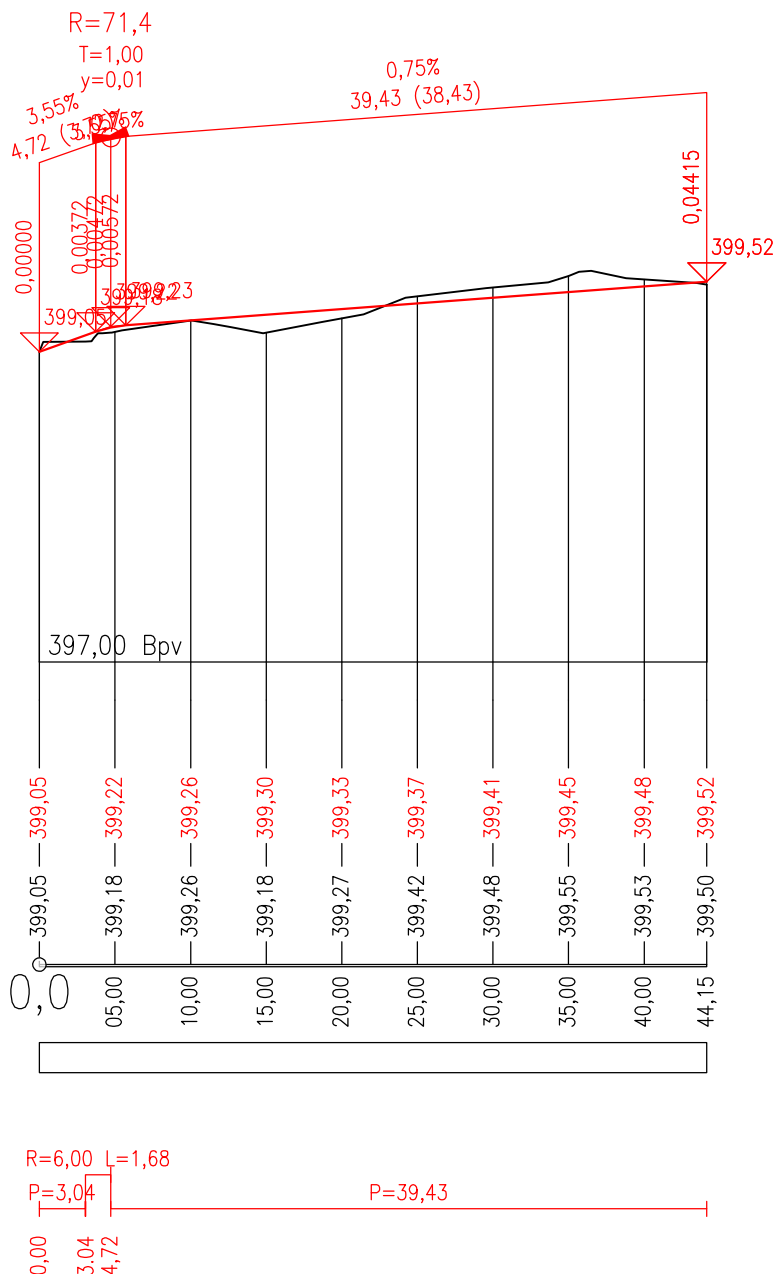

<p>INVESTOR:</p> <p>MĚSTO RUMBURK TR. 9.KVĚTNA 1366/48 408 01 RUMBURK</p> <p>ZÁSTUPCE INVESTORA:</p>	<p>GENERÁLNÍ PROJEKTANT:</p> <p>ProProjekt s.r.o. Komenského 1173 408 01 Rumburk T: 412 332 317 projekce@proprojekt.cz</p> <p>PROJEKTOVÁNÍ STAVEB ■ INŽENÝRSKÁ ČINNOST ■ DOZOROVÁNÍ STAVEB</p> <p>www.proprojekt.cz</p>		
<p>MÍSTO:</p> <p>P.P.Č.K.: 2830/33, 2830/32, 2830/50, 1963/17, 2830/170, 1963/21 K.Ú. RUMBURK</p> <p>STAVBA:</p> <p>REVITALIZACE SÍDLIŠTĚ V PODHÁJÍ - I.ETAPA SO 106 - PARKOVIŠTĚ</p>	<p>PROJEKTANT ČÁSTI:</p> <p>ZODP. PROJEKTANT: MAREK ŘÍHA</p> <p>VYPRACOVAL: PAVEL JANOUŠEK</p> <p>DATUM: 01/2021</p> <p>ČÍSLO ZAKÁZKY: 2020978_6</p>	<p>AUTORIZACE:</p>	
<p>PROJEKTOVÁ ČÁST:</p> <p>D. DOKUMENTACE OBJEKTŮ A TECHNICKÝCH A TECHNOLOGICKÝCH ZAŘÍZENÍ</p> <p>VÝKRES:</p> <p>PODÉLNÝ PROFIL</p>	<p>MĚŘÍTKO: 1:500/50</p> <p>ČÍSLO VÝKRESU: D.1.1.2.b</p>	<p>STUPEŇ PD: DSP, DÚR</p> <p>REVIZE:</p> <p>PARÉ:</p>	