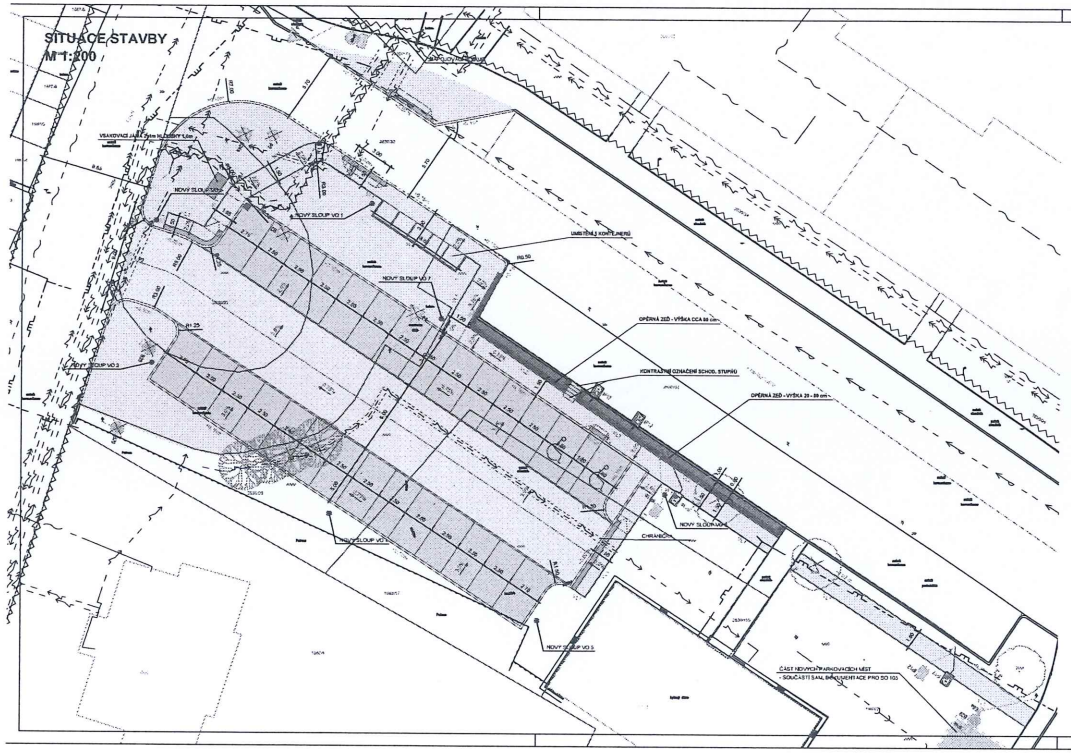

- ASFALT
- VAROVNÝ PÁS - RELIÉFNÍ ZÁMKOVÁ DLAŽBA 200x100x60mm
- NOVÝ CHODNÍK - ZÁMKOVÁ DLAŽBA 200x100x60mm
- VEGETAČNÍ DLAŽBA CS-ERBO, ŠEDÁ BARVA
- VÝSADBA NOVÉ ZELENĚ A SVAHOVÁNÍ
- KAČÍREK
- OPĚRNÁ ZEĎ
- KATASTRÁLNÍ MAPA - HRANICE BUDOV
- KATASTRÁLNÍ MAPA - HRANICE PARCEL
- STÁVAJÍCÍ HRANY
- NOVÉ HRANY
- CHRÁNIČKA
- VODOROVNÉ ZNAČENÍ - STÁVAJÍCÍ
- ORIENTAČNÍ ROZHRANÍ STÁVAJÍCÍCH PARKOVACÍCH MÍST
- MĚSTO RUMBURK - PODZEMNÍ KABEL VO
- ČEZ - KABEL VN
- ČEZ - KABEL NN
- RWE - PLYNOVOD STL
- RWE - PLYNOVOD NTL
- SČVK - VODOVOD PITNÁ
- SČVK - STOKA JEDNOTNÁ
- CETIN - ZAMĚŘENÝ PRŮBĚH OPTICKÉHO KABELU
- CETIN - NEZAMĚŘENÝ PRŮBĚH OPTICKÉHO KABELU

MATERIÁL (DLAŽBA) DLE NV Č. 163/2002 SB. MATERIÁL PRO HMATOVÉ ÚPRAVY MUSÍ SPLŇOVAT TN TZÚS 12.03.04. - 06
PŘESNÉ VYZNAČENÍ VŠECH PODZEMNÍCH VEDENÍ A ZAŘÍZENÍ NA POVRCHU ZAJISTÍ INVESTOR PODLE ZÁKONA
č. 200/94 Sb. (ZÁKON O ZEMĚMĚŘIČSTVÍ), VČETNĚ POZDĚJŠÍCH ZNĚNÍ.
POLOHA INŽENÝRSKÝCH SÍTÍ NA VÝKRESE JE ZAKRESLENA POUZE ORIENTAČNĚ.
VL1 - VODICÍ LINIE (SADOVÝ OBRUBNÍK S NÁŠLAPEM 0,06m), VL2 - VODICÍ LINIE (OPĚRNÁ ZEĎ VÝŠKY 0,06m NAD ÚROVEŇ DLAŽBY)

INVESTOR: MĚSTO RUMBURK TŘ. 9. KVĚTNA 1366/48 408 01 RUMBURK ZASTUPCE INVESTORA:	GENERÁLNÍ PROJEKTANT: ProProjekt PROJEKTOVÁNÍ STAVEB - INŽENÝRSKÁ ČINNOST - DOZOROVÁNÍ STAVEB	ProProjekt s.r.o. Komenského 1173 408 01 Rumburk T: 412 332 317 projekt@proprojekt.cz	
MÍSTO: P.P.Č.K.: 2830/33, 2830/32, 2830/50, 1963/17, 830/170, 1963/21 K.Ú. RUMBURK STAVBA: REVITALIZACE SÍDLIŠTĚ V PODHÁJÍ, RUMBURK - LETAPA SO 106 - PARKOVIŠTĚ	PROJEKTANT ČÁSTI:		AUTORIZACE:
	ZODP. PROJEKTANT: MAREK ŘÍHA	VYPRACOVAL: PAVEL JANDUŠEK	
	DATUM: 01/2021	ČÍSLO ZAKÁZKY: 2020978_6	
PROJEKTOVÁ ČÁST: C. SITUAČNÍ VÝKRESY	MĚŘÍTKO: 1:200	STUPEŇ PD: DÚR+DSP	PARÉ:
VÝKRES: KOORDINAČNÍ SITUAČNÍ VÝKRES	ČÍSLO VÝKRESU: C.3	REVIZE:	

Petr Chlouba, DiS.
21.02.2021 09:17:45
Digitálně podepsal:
Petr Chlouba, DiS.
POLICIE ČESKÉ REPUBLIKY
Důvod: Za správnost vyhotovení