



ASFALTOVÁ KOMUNIKACE

OPRAVA KOMUNIKACE VČETNĚ PODKLADNÍCH VRSTEV BUDE V RÁMCI CELÉ STAVBY

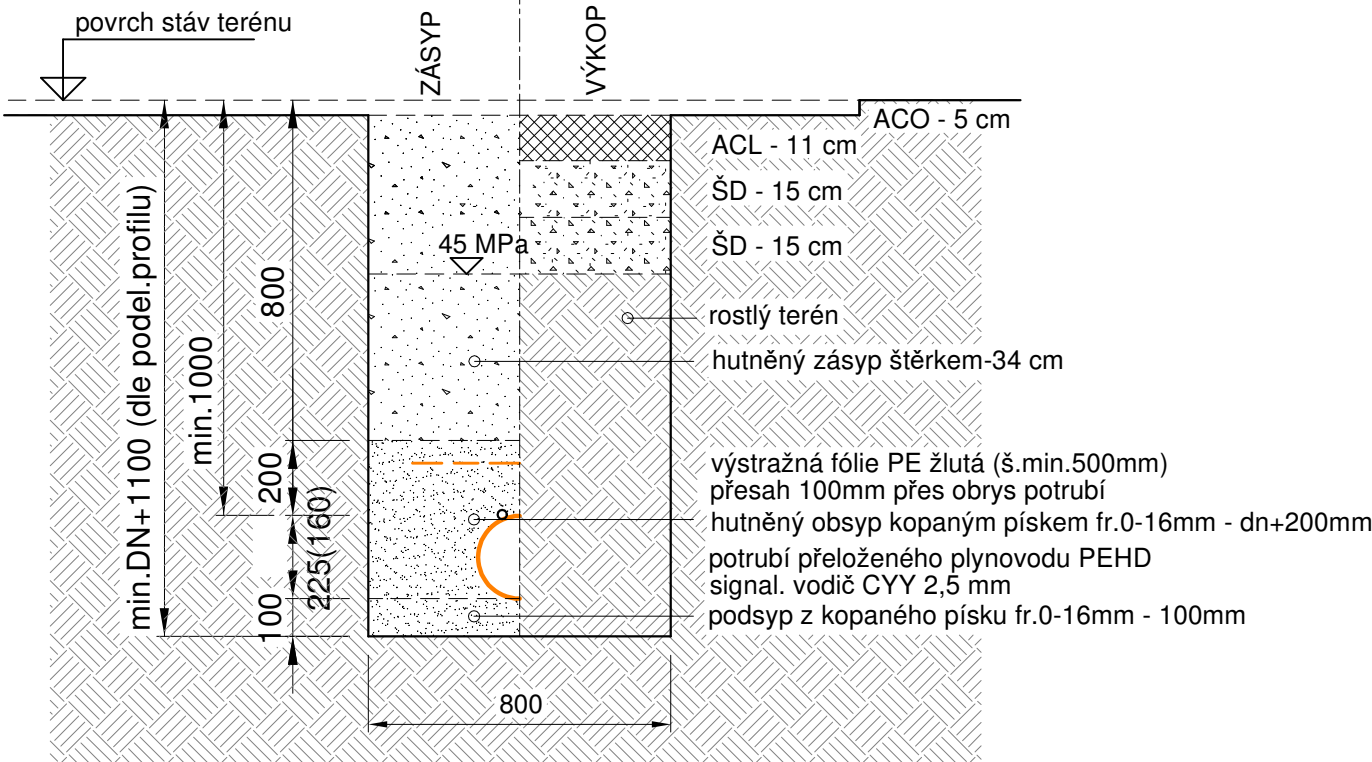

TERÉN

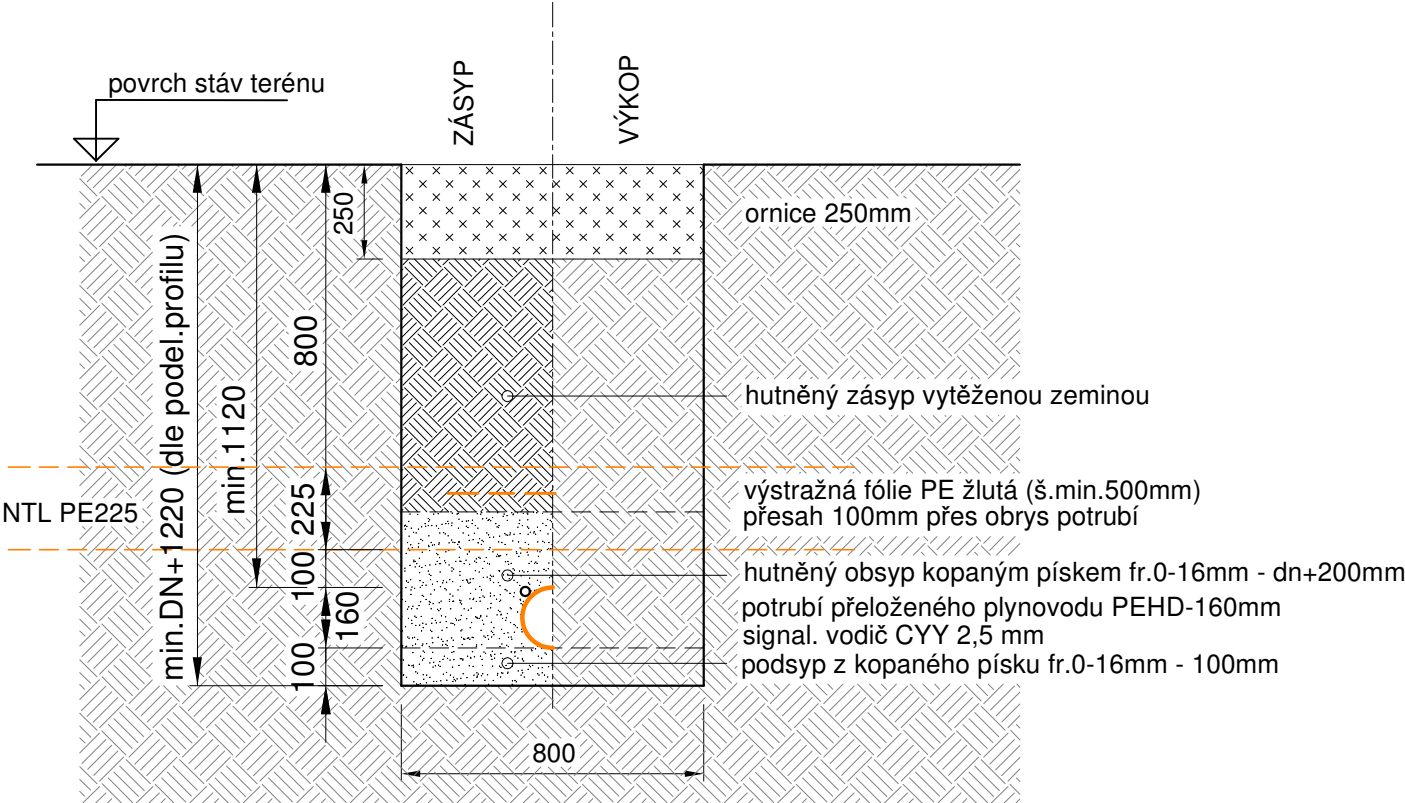

POZNÁMKA:

Výkopy budou prováděny a zajištěny dle zásad Nařízení vlády č.591/2006 Sb.

Stěny výkopu výšky větší než 1,50m opatřit pažením nebo upravit do sklonu 2:1

Polohu odhaleného potrubí plynovodu v propojovacích šachtách zabezpečit vyvěšením

na nosníky napříč výkopu a následně podepřít montážními podpěrami.,


Veškeré zemní práce ve vzdálenosti menší než 1,5m od potrubí budou provedeny výhradně ručně podle podmínek stanovených provozovatelem PZ a předpisem TIN GAS 700 03 a po ověření polohy PZ ručně kopanými sondami.

Název akce :

MOST EV.Č. M.16 - UL. SUKOVA,RUMBURK

Investor:

MĚSTO RUMBURK
tř. 9. května 1366/48
408 014 Rumburk

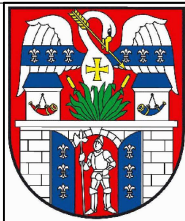

Hlavní inženýr projektu / zodpovědný projektant

Ing.T.Humpál



Projektová kancelář VANER s.r.o.

V Horkách 101/1, 460 07 Liberec 9, tel.: 485 152 532,3

Název části :

PŘELOŽKA STL PLYNOVODU

Ozn.části:


D.8 SO 501

Název části :

PŘELOŽKA NTL PLYNOVODU

Ozn.části:

D.9 SO 502

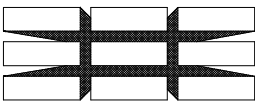

PETR KARMAZÍN
projektování staveb

Adresa : Turistická 26
466 06 Jablonec n.N.
tel: 483 317 150
e-mail: karmazinplyn@volny.cz

Vypracoval

P. HOLEC

Zodp. projektant

P. KARMAZÍN

Techn. kontrola

P. KARMAZÍN

Investor

MĚSTO RUMBURK

Příloha :

VZOROVÉ ŘEZY VÝKOPEM

zak. číslo

18-05-033

datum

01/2020

stupeň

PDPS

měřítko

1:20

č. přílohy:

3

paré: