


katastrální území: Rumburk
digitální katastrální mapa

- NAVRŽENÝ PLYNOVOD STL
- NAVRŽENÝ PLYNOVOD NTL
- STÁVAJÍCÍ PLYNOVOD NTL
- STÁVAJÍCÍ PLYNOVOD STL
- OCHRANNÉ PÁSMO NTL, STL

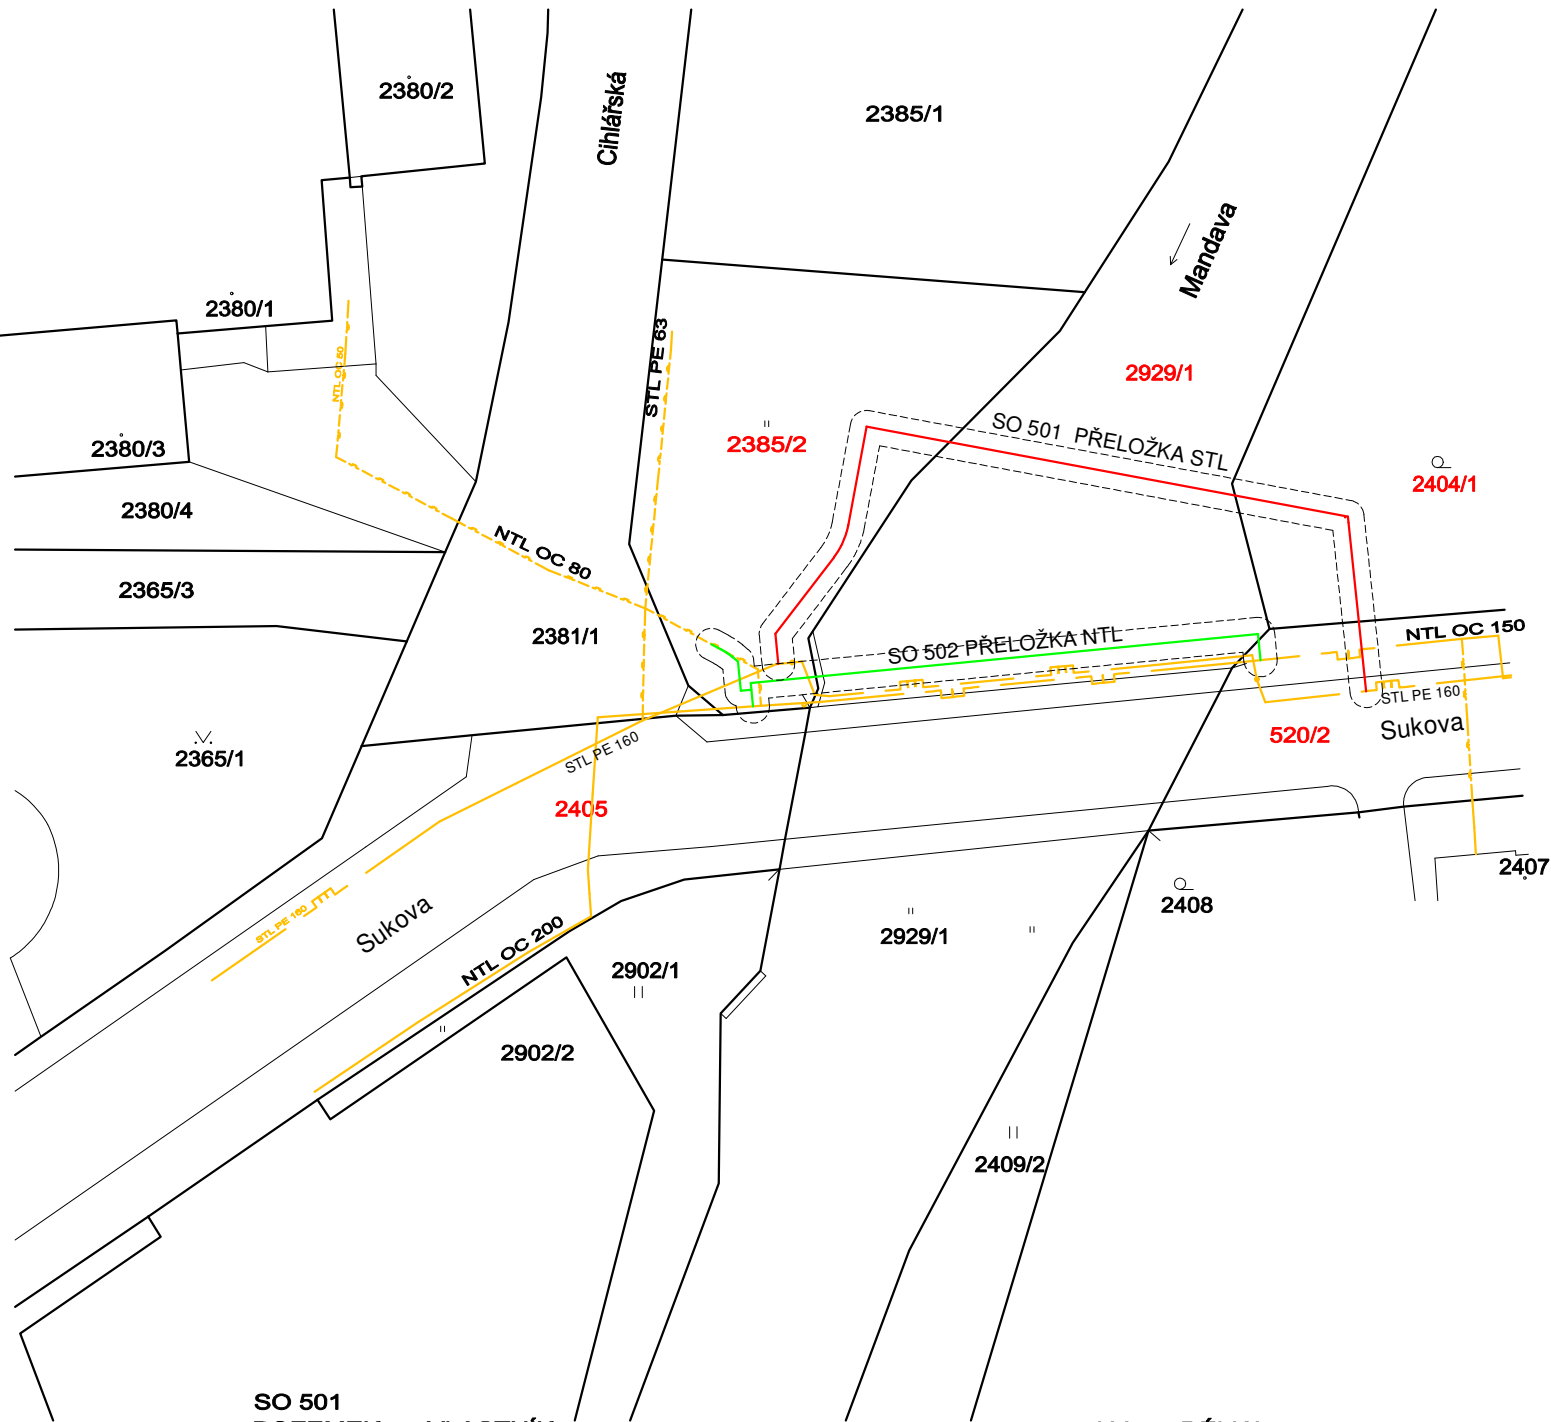

SO 501
POZEMEK

2385/2	Město Rumburk, Třída 9. května 1366/48, 40801 Rumburk
2929/1	ČR, Povodí Ohře, státní podnik, Bezručova 4219, 43003 Chomutov
2404/1	Město Rumburk, Třída 9. května 1366/48, 40801 Rumburk
520/2	Město Rumburk, Třída 9. května 1366/48, 40801 Rumburk

SO 502

2405	Město Rumburk, Třída 9. května 1366/48, 40801 Rumburk
2385/2	Město Rumburk, Třída 9. května 1366/48, 40801 Rumburk
2929/1	ČR, Povodí Ohře, státní podnik, Bezručova 4219, 43003 Chomutov
2404/1	Město Rumburk, Třída 9. května 1366/48, 40801 Rumburk
520/2	Město Rumburk, Třída 9. května 1366/48, 40801 Rumburk

LV	DÉLKA
2298	22,9 M
1347	19,2 M
2298	14,6 M
2298	4,6 M


2298	OCHR PÁSMO
2298	10,6 M
1347	29,8 M
2298	OCHR PÁSMO
2298	1,3 M

Název akce :

MOST EV.Č. M.16 - UL. SUKOVA,RUMBURK

Investor:

MĚSTO RUMBURK
tř. 9. května 1366/48
408 014 Rumburk

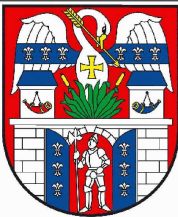

Hlavní inženýr projektu / zodpovědný projektant
Ing.T.Humpál



Projektová kancelář VANER s.r.o.
V Horkách 101/1, 460 07 Liberec 9, tel.: 485 152 532,3

Název části :

PŘELOŽKA STL PLYNOVODU

Ozn.části:


D.8 SO 501

Název části :

PŘELOŽKA NTL PLYNOVODU

Ozn.části:

D.9 SO 502

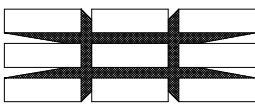

PETR KARMAZÍN
projektování staveb

Adresa : Turistická 26
466 06 Jablonec n.N.
tel: 483 317 150
e-mail: karmazinplyn@volny.cz

Vypracoval	P. HOLEC
Zodp. projektant	P. KARMAZÍN
Techn. kontrola	P. KARMAZÍN
Investor	MĚSTO RUMBURK

Příloha :
ZÁKRES DO KATASTRÁLNÍ MAPY

zak. číslo	18-05-033
datum	01/2020
stupeň	PDPS
měřítko	1:500

č. přílohy:	paré:
10	