# PŮDORYS

1:50

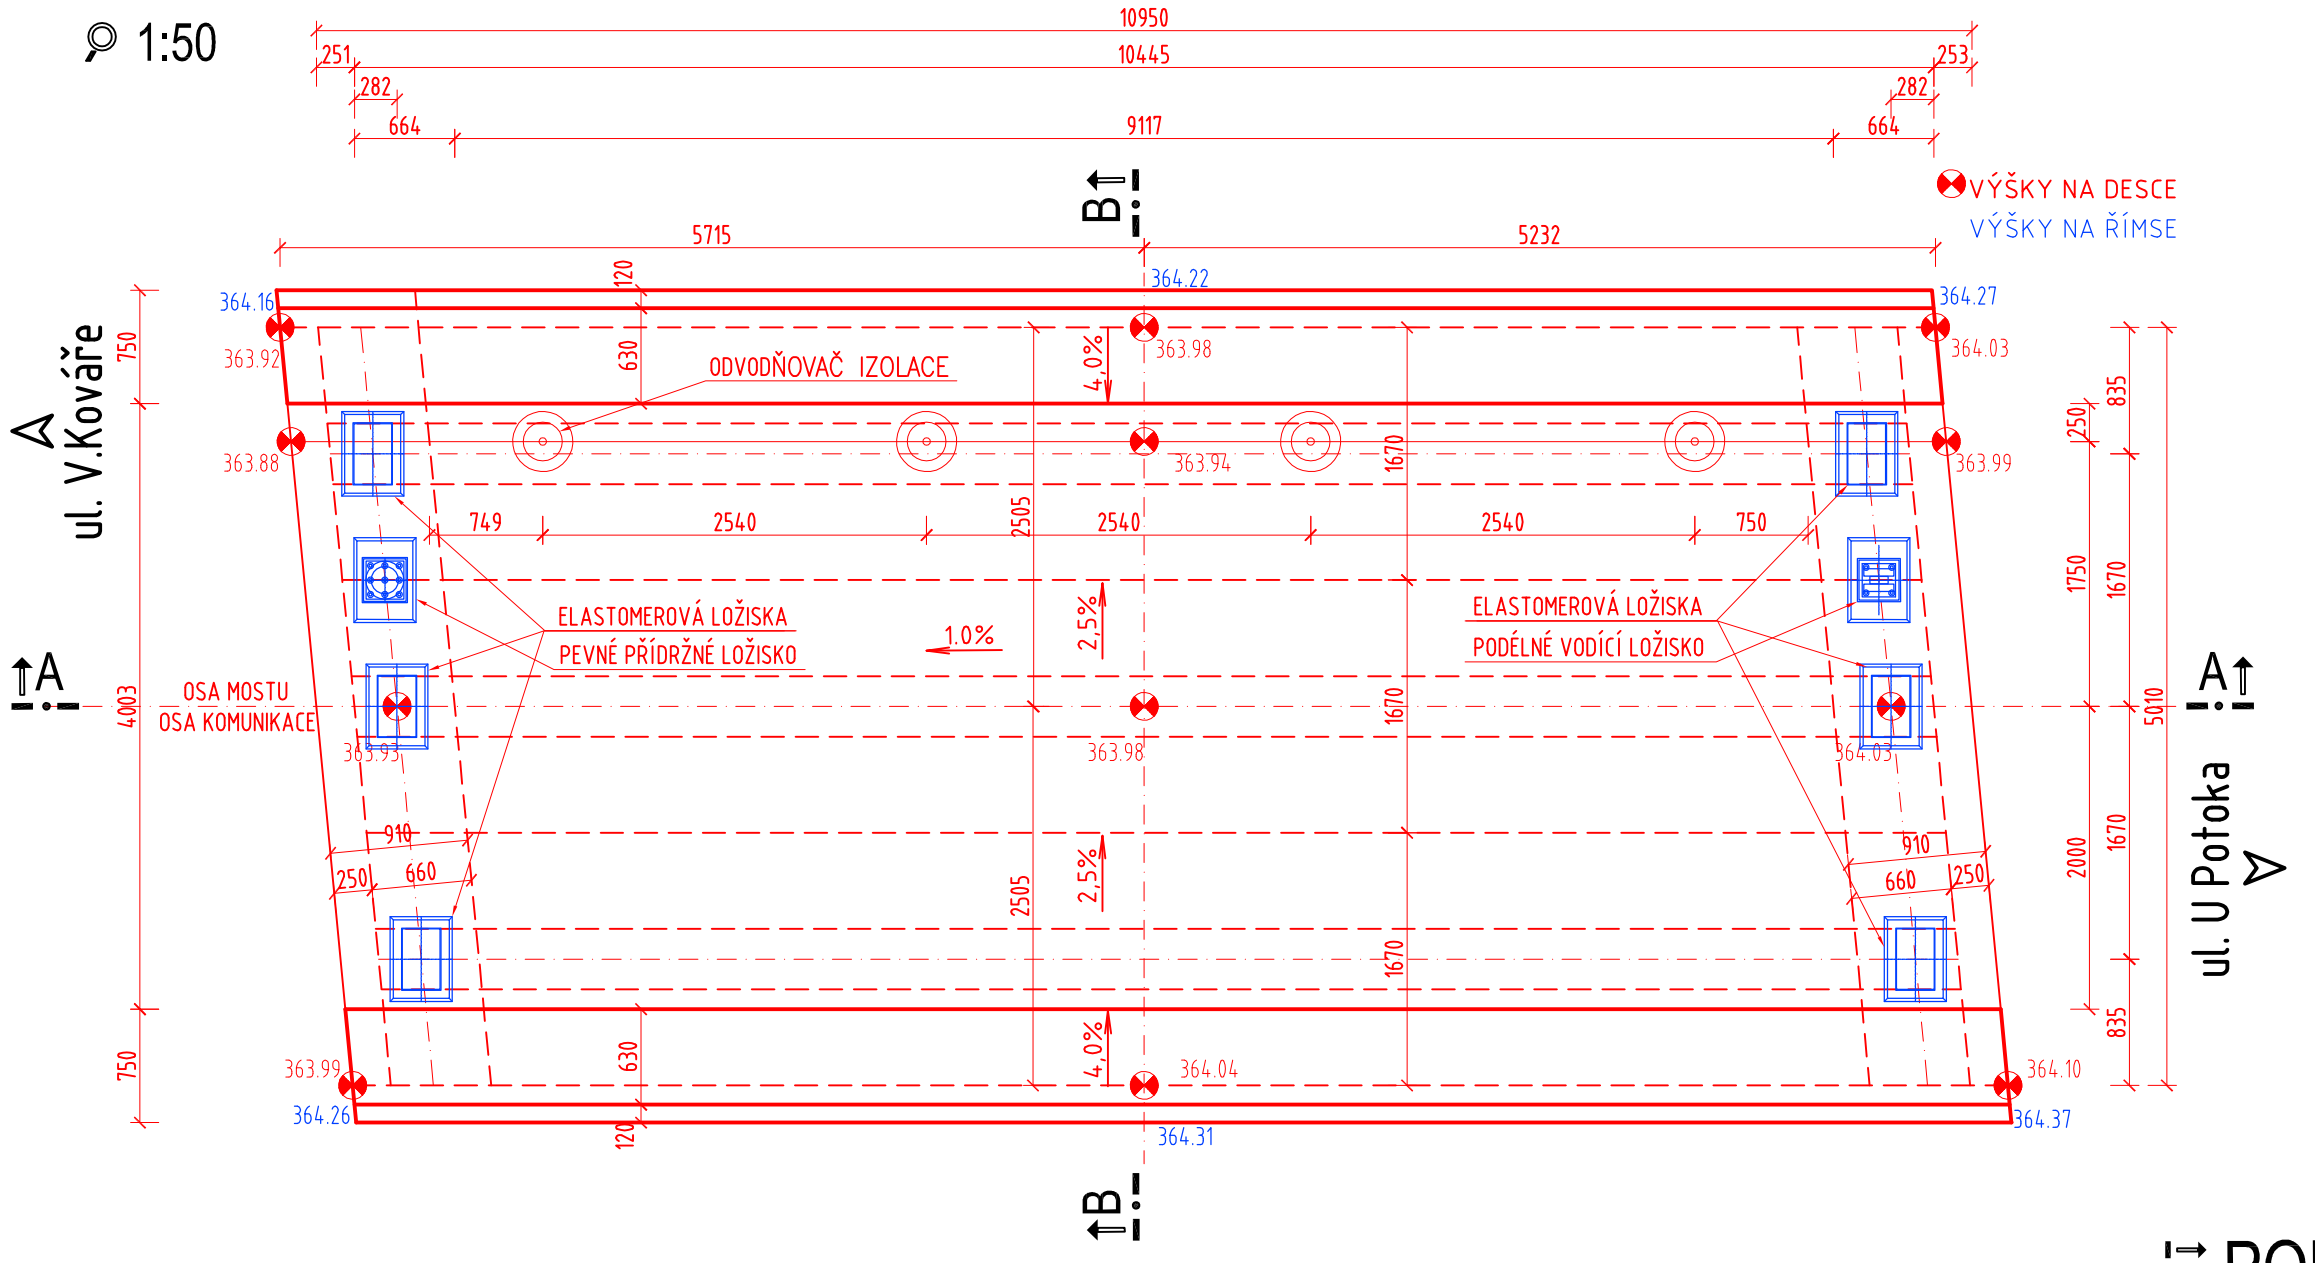


SOUŘADNICOVÝ SYSTÉM: JTSK
VÝŠKOVÝ SYSTÉM: BPV

PŘESNOST VYTÝČENÍ DLE:
ČSN 73 0420-1 PŘESNOST VYTYČOVÁNÍ STAVEB - ČÁST 1: ZÁKLADNÍ POŽADAVKY
ČSN 73 0420-1 PŘESNOST VYTYČOVÁNÍ STAVEB - ČÁST 2: VYTYČOVYCÍ ODCHYLKY

TŘÍDA PŘESNOSTI 10 DLE TABULKY Č.3 TKP KAPITOLY 1, PŘÍLOHY Č.9
- TOLERANCE ROVNOSTI POD LATÍ O DÉLCE 2M JE 10MM
- MEZNÍ ODCHYLKA SVISLOSTI H/200
- GEOMETRICKÁ PŘESNOST ROZMĚRŮ DLE TABULKY Č.1 TKP KAPITOLY 1 PŘÍLOHY Č.9

# PŘÍČNÝ ŘEZ - NOSNÍK

1:25

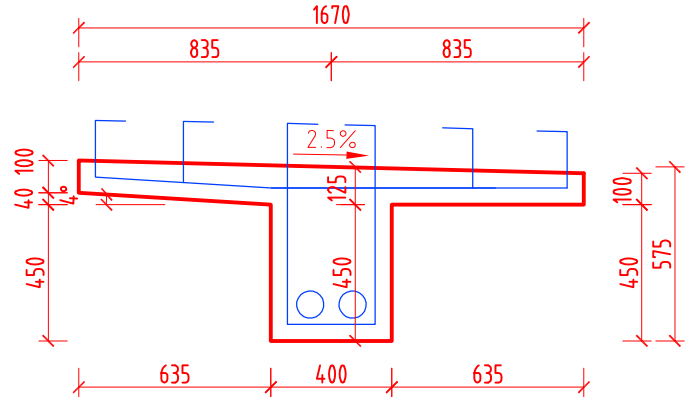


POZNÁMKA:
-VEŠKERÉ PLOCHYBETONU VE STYKU SE ZEMINOU BUDOU OPATŘENY NÁTĚREM ALP+2xALN PROTI ZEMNÍ VLHKOSTI
-VŠECHNY PRACOVNÍ SPÁRY BUDOU PŘIZNÁNY VLOŽENÍM LIŠTY DO BEDNĚNÍ A PŘETMELENY
-VŠECHNY POHLEDOVÉ HRANY MONOLITICKÝCH ČÁSTÍ BUDOU ZKOSENY NA 15/15mm PRO ZNÍŽENÍ RIZIKA URAŽENÍ HRANY VLOŽENÍM TROJÚHELNÍKOVÉ LIŠTY DO BEDNĚNÍ
-BEDNĚNÍ POHLEDOVÝCH PLOCH BUDE PROVEDENO Z NEHOBLOVANÉHO ŘEZIVA NA PERO A DRÁŽKU (KATEGORIE POVRCHU B DLE TKP 18)
-BEDNĚNÍ SKRYTÝCH PLOCH BUDE PROVEDENO Z HLADKÝCH VELKOPLOŠNÝCH BEDNÍCÍCH DESEK (KATEGORIE POVRCHU C DLE TKP 18)

## VÝZTUŽ:

| DRUH | OZNAČENÍ | KRYTÍ |
|---|---|---|
| BETONÁŘSKÁ VÝZTUŽ | B 500B | MIN.40MM, JMEN.50MM |
| PŘEDPÍNACÍ VÝZTUŽ | Y1860 S7, 15.7 | MIN.40MM, JMEN.50MM |

## BETON ČSN EN 206-1:

| BETON | OZNAČENÍ |
|---|---|
| PODKLADNÍ A VÝPLŇOVÉ VRSTVY | C 12/15 - XC0 (CZ, F.1)-Cl 1.0-Dmax 22-S3 |
| ZÁKLAD A DŘÍK OPĚRY | C 25/30 - XC2,XF1 (CZ, F.1)-Cl 0.4-Dmax 22-S3 |
| ÚLOŽNÝ PRÁH OPĚRY | C 30/37 - XC4,XD3,XF4 (CZ, F.1)-Cl 0.4-Dmax 22-S3 |
| PREFABRIKOVANÉ NOSNÍKY | C 45/55 - XC4,XD1,XF2 (CZ, F.1)-Cl 0.4-Dmax 22-S3 |
| SPŘAŽENÁ DESKA MOSTOVKY | C 30/37 - XC4,XD1,XF2 (CZ, F.1)-Cl 0.4-Dmax 22-S3 |
| ŘÍMSA | C 30/37 - XC4,XD3,XF4 (CZ, F.1)-Cl 0.2-Dmax 22-S3 |

# PODÉLNÝ ŘEZ A-A

1:50 ul. V.Kováře — ul. U Potoka

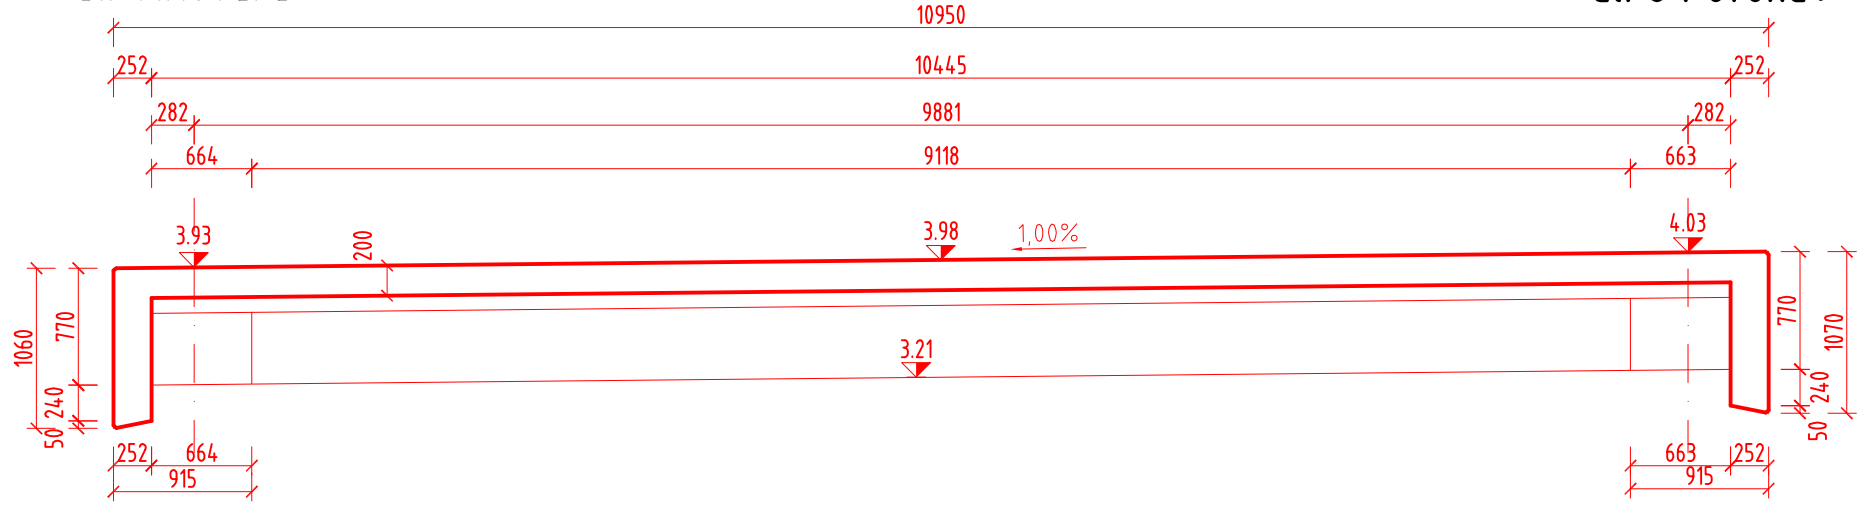


# PODÉLNÝ ŘEZ B-B

1:50 ul. U Potoka — ul. V.Kováře

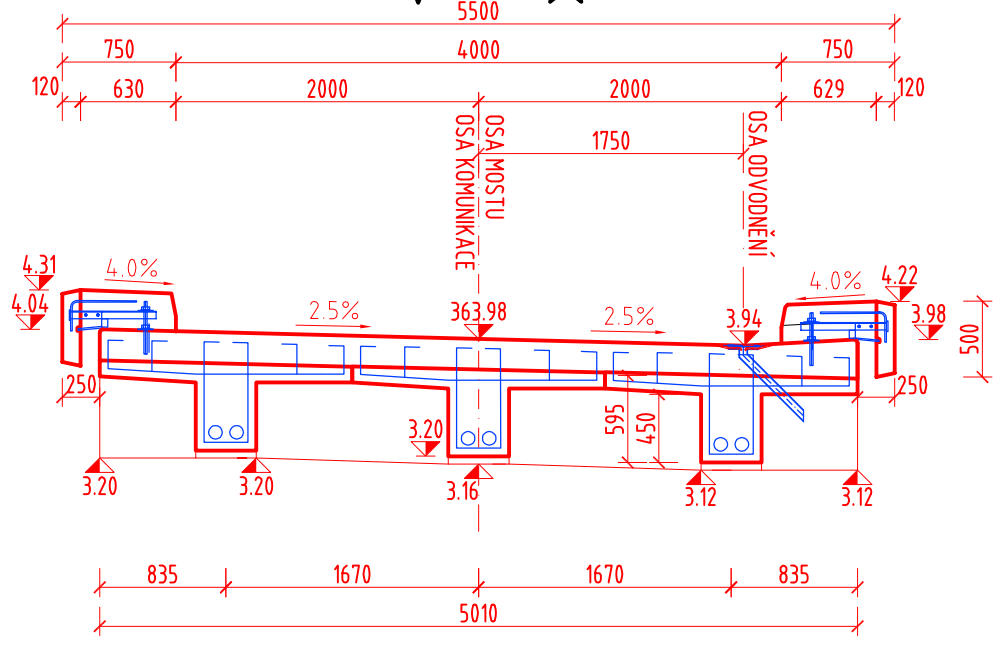


Název akce :
MOST EV.Č.33 UL. U POTOKA U ZŠ, RUMBURK

Investor :
MĚSTO RUMBURK
tř. 9. května 1366/48
408 014 Rumburk

Název části / objektu :
MOST PŘES MANDAVU

Ozn.části / objektu :
D SO 201

| | | | | |
|---|---|---|---|---|
| VANER s. r. o. PROJEKTOVÁ KANCELÁŘ | Vypracoval | BC.V.MORKS | zak. číslo | 18-02-007 |
| | Zodp. projektant | ING.T.HUMPAL | datum | 08/2018 |
| | Techn. kontrola | ING.L.VANER | stupeň | PDPS |
| | Investor | MĚSTO RUMBURK | měřítko | 1:50 |
| Adresa : V Horkách 101/1, 460 07 Liberec 9, tel.: 485 152 532 | Příloha : TVAR NOSNÉ KONSTRUKCE | | č. přílohy: D.1.4 | paré: |