

Deals management, a.s.,
odštěpný závod
Pitterova 2855/11
13000 Praha

naše značka
5002080840

vyřizuje
Ing. Dana Svobodová

datum
04.02.2020

Věc:

REVITALIZACE HŘIŠTĚ ZŠ TYRŠOVA

K.ú. - p.č.: Rumburk-524/2

Stavebník: Deals management, a.s., odštěpný závod , Pitterova 2855/11 , 13000 Praha

Účel stanoviska: Povolení stavby - nevyžadující ÚR/SP

GasNet, s.r.o., jako provozovatel distribuční soustavy (PDS) a technické infrastruktury, zastoupený GridServices, s.r.o., vydává toto stanovisko:

V zájmovém území vyznačeném v příloze tohoto stanoviska, nejsou umístěna žádná provozovaná plynárenská zařízení a plynovodní přípojky ve vlastnictví nebo správě GasNet, s.r.o.. Mohou se zde nacházet plynárenská zařízení jiných vlastníků či správců, případně i dlouhodobě nefunkční/neprovozovaná plynárenská zařízení bez dostupných informací o jejich poloze a vlastnictví.

V rozsahu území vyznačeného v příloze souhlasíme s povolením stavby dle zákona 183/2006 Sb. ve znění pozdějších předpisů např. s vydáním územního rozhodnutí, zjednodušeným územním řízením, vydáním územního souhlasu, uzavřením veřejnoprávní smlouvy, ohlášením, stavebním povolením, veřejnoprávní smlouvou o provedení stavby nebo oznámením stavebního záměru s certifikátem autorizovaného inspektora.

V případě uzavření veřejnoprávní smlouvy nebude GasNet, s.r.o. ani GridServices, s.r.o., jako zmocněnec GasNet, s.r.o., účastníkem územního ani stavebního řízení a nebudou uvedeni ve třetích osobách veřejnoprávní smlouvy.

Platí pouze pro území vyznačené v příloze tohoto stanoviska a to 24 měsíců ode dne jeho vydání.

Stanovisko bylo vygenerováno na základě vaší žádosti automaticky.

V případě dotčení pozemku v majetku společnosti GasNet, s.r.o. je třeba dále projednat smluvní vztah k tomuto pozemku.

Kontakt na projednání naleznete na adrese www.gasnet.cz/cs/kontaktni-system/, činnost "Smluvní vztahy - pozemky a budovy plynárenských zařízení", případně na NONSTOP zákaznické lince 800 11 33 55.

GridServices, s.r.o.

Plynárenská 499/1

Zábrdovice

602 00 Brno

T +420532221111

F +420545578571

E info@gidservices.cz

I www.gidservices.cz

IČ: 27935311

DIČ: CZ27935311

Zapsán do obchodního rejstříku:

Krajský soud v Brně

oddíl C, vložka 57165

26.07.2007

Bankovní spojení:
Československá obchodní banka,
a.s.

Číslo účtu: 17837923

Kód banky: 0300

Za správnost a úplnost dokumentace předložené s žádostí včetně jejího souladu s platnými předpisy plně zodpovídá její zpracovatel. Stanovisko nenahrazuje případná další stanoviska k jiným částem stavby.

V případě další korespondence nebo jednání (např. změna stavby) uvádějte naši značku - 5002080840 a datum tohoto stanoviska. Kontakty jsou k dispozici na www.gridservices.cz nebo NONSTOP zákaznická linka 800 11 33 55.




GasNet, s.r.o.
zastoupená společností GridServices, s.r.o., IČ 279 35 311
Ing. Dana Svobodová
Technik externích požadavků-Čechy
Oddělení zpracování ext. požadavků-Čechy
+420475325261
dana.svobodova@gasnet.cz

Přílohy: Orientační zakres plynárenského zařízení, Orientační zakres plynárenského zařízení, Ověřená příloha žadatele


Příloha: Orientační zákres plynárenského zařízení. Tato příloha je nedílnou součástí stanoviska č. 5002080840 ze dne 04.02.2020.

Provozovatel DS: GasNet, s.r.o.; Stavebník: Deals management, a.s., odštěpný závod , Pitterova 2855/11 , 13000 Praha. K.ú.: Rumburk-524/2.

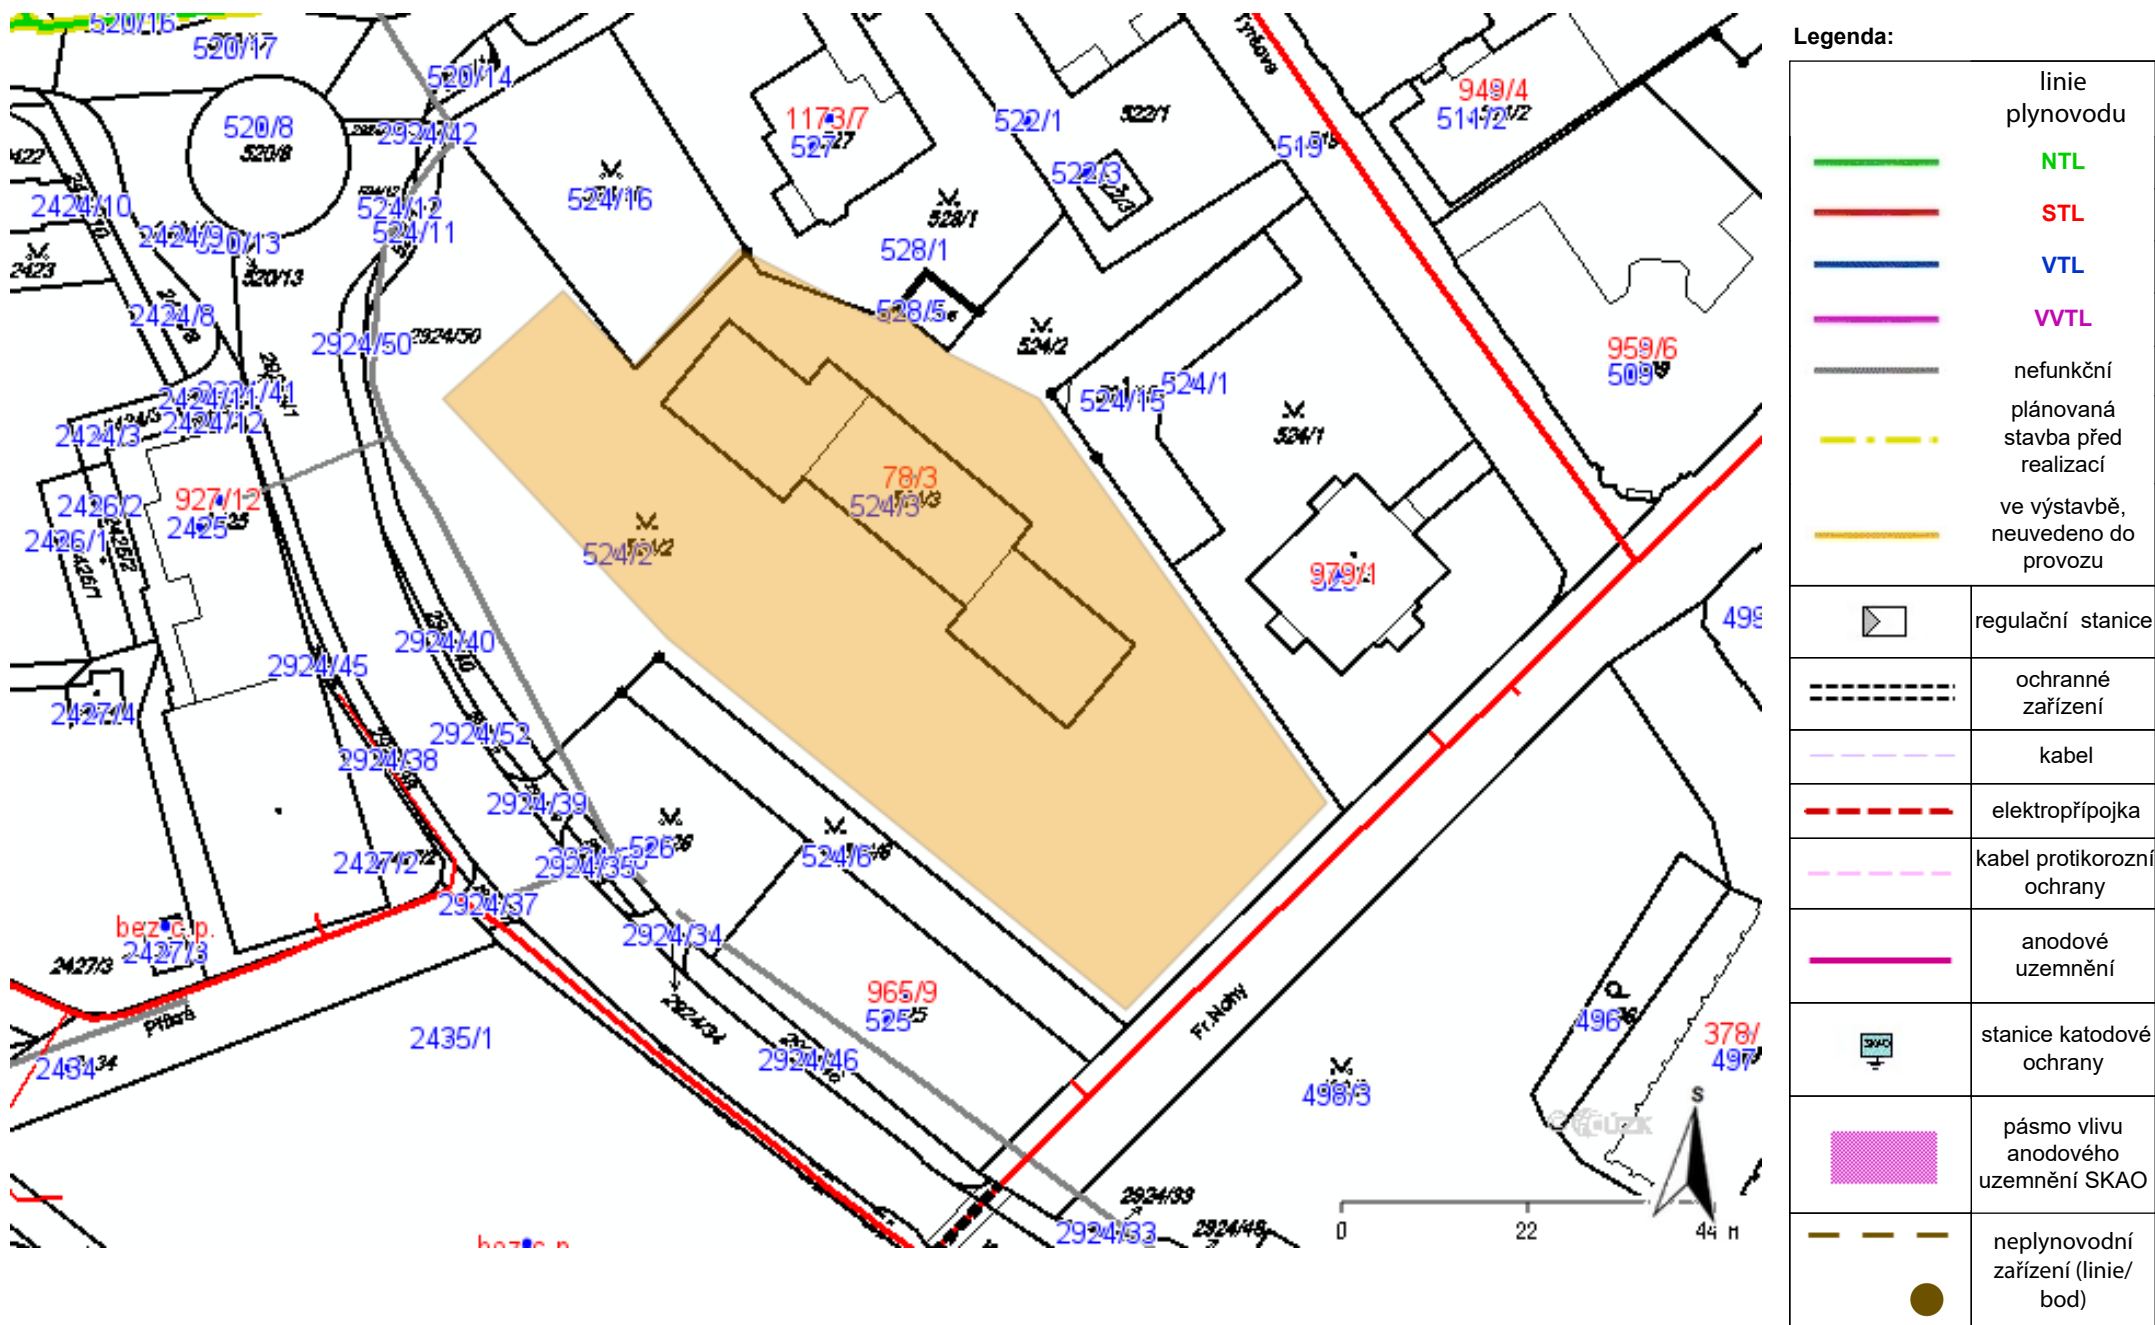


Příloha: Orientační zakres plynárenského zařízení. Tato příloha je nedílnou součástí stanoviska č. 5002080840 ze dne 04.02.2020.

Provozovatel DS: GasNet, s.r.o.; Stavebník: Deals management, a.s., odštěpný závod , Pitterova 2855/11 , 13000 Praha. K.ú.: Rumburk-524/2.

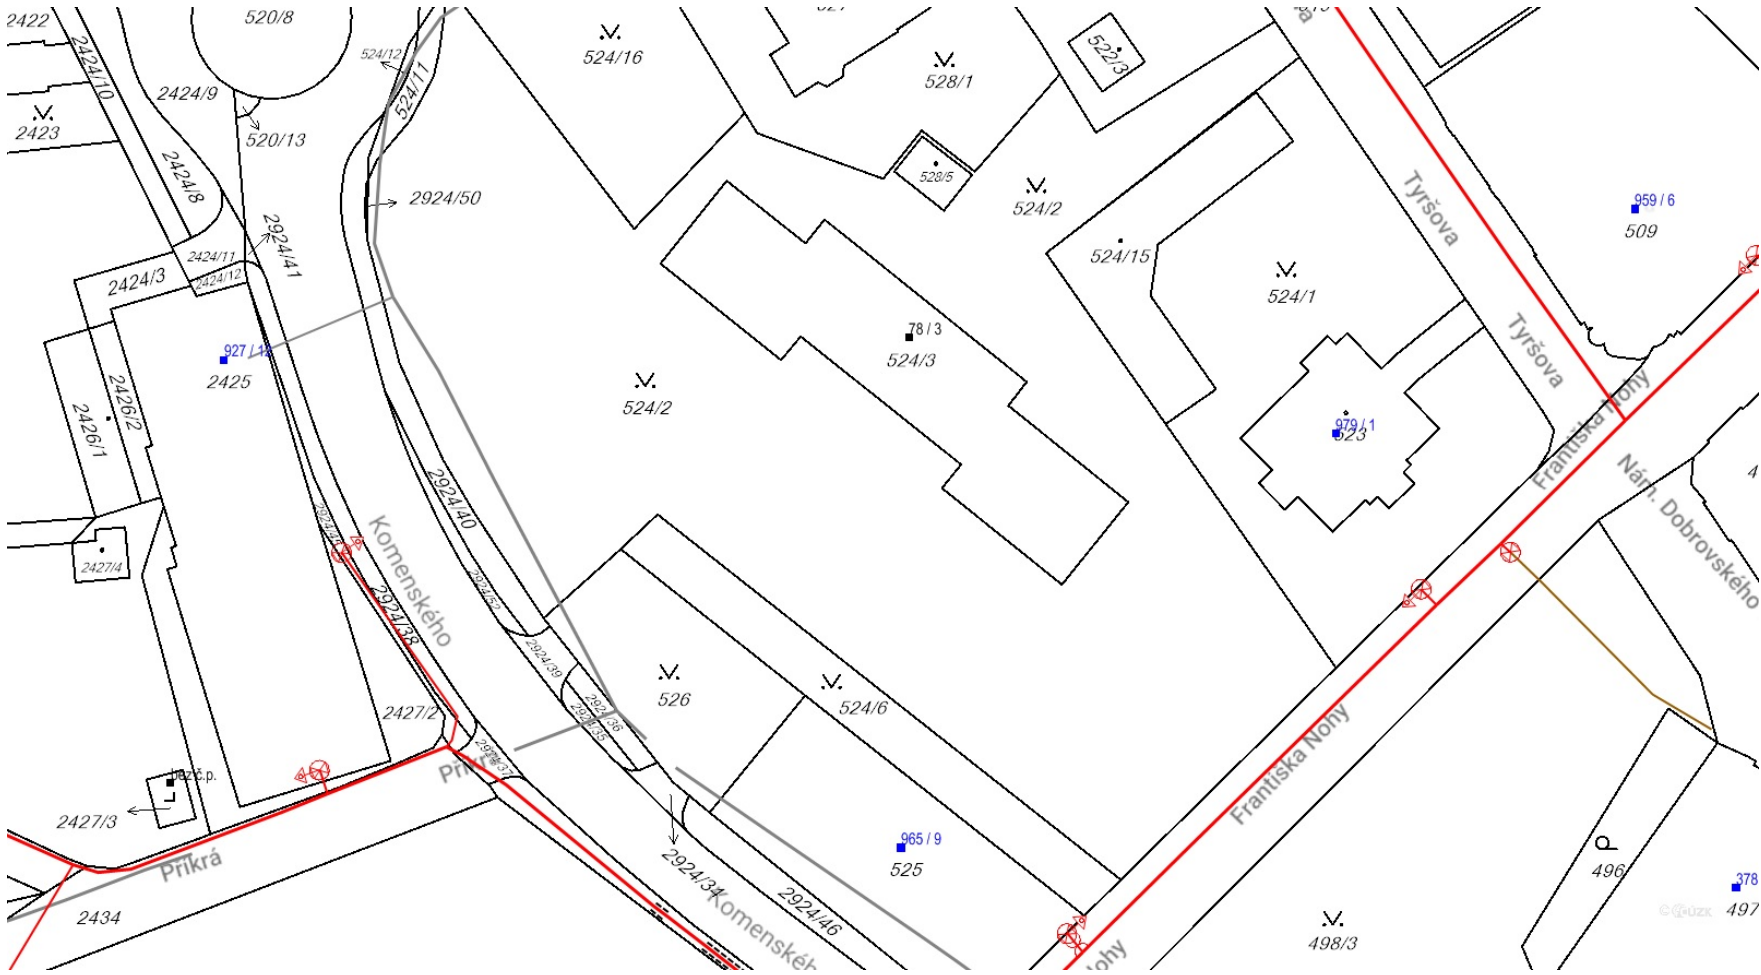

Legenda:	
linie plynovodu	
	NTL
	STL
	VTL
	VTLL
	nefunkční
	plánovaná stavba před realizací
	ve výstavbě, neuvedeno do provozu
	regulační stanice
	ochranné zařízení
	kabel
	elektropřípojka
	kabel protikorozní ochrany
	anodové uzemnění
	stanice katodové ochrany
	pásmo vlivu anodového uzemnění SKAO
	neplynovodní zařízení (linie/ bod)

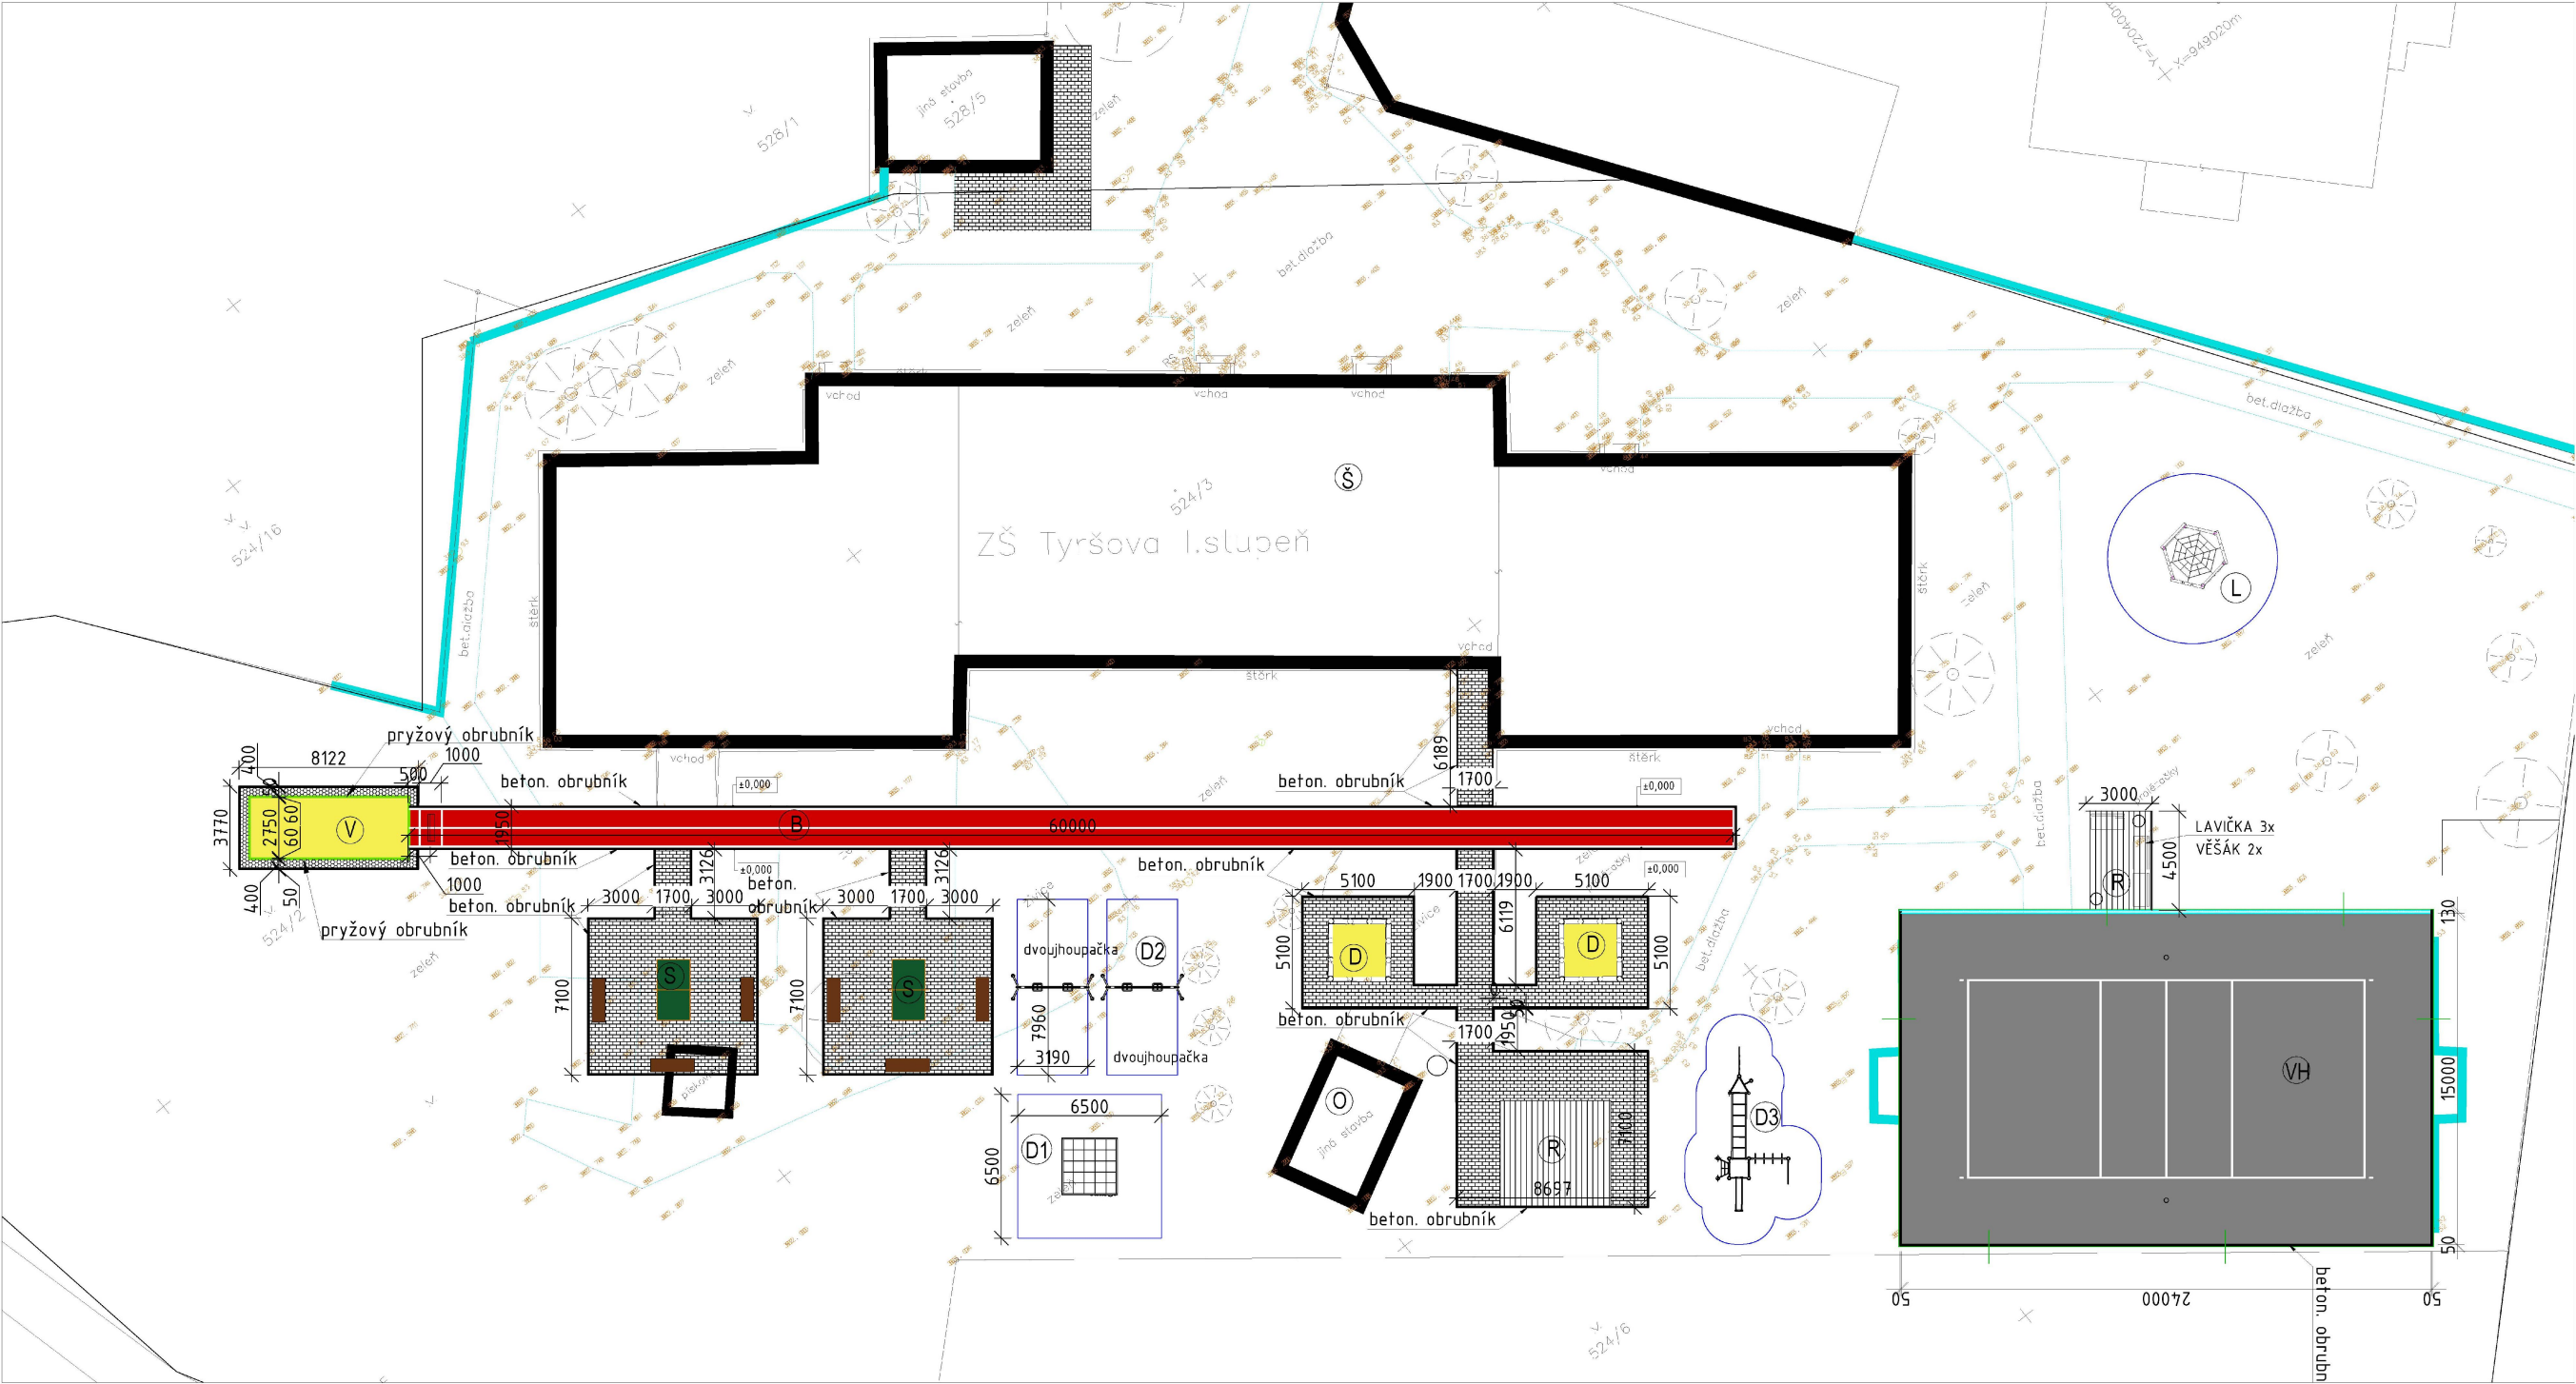

LEGENDA-STÁVAJÍCÍ

- STÁVAJÍCÍ PVRCH VÍCEÚČELOVÉHO HRŠTĚ
- STÁVAJÍCÍ BET. DLAŽBA
- 676 96 PODROBNÝ BOD VÝŠKOVÉHO ZAMĚŘENÍ
- 789 f' OBJEKTY A PARCELY DLE KN


LEGENDA

- UMĚLÝ POLYURETANOVÝ PVRCH VODOPRUPSTNÝ
- BETONOVÁ DLAŽBA-NOVÁ
- VÝPLŇ DOSKOČIŠTĚ - SKLÁŘSKÝ PÍSEK
- PŘÍSTŘEŠEK-PERGOLA
- DOPADOVÝ PVRCH DĚTSKÝCH PRVKŮ - KAČÍREK
- BETONOVÝ OBRUBNÍK 500x200x50mm
- PRYŽOVÝ OBRUBNÍK DOSKOČIŠTĚ 1000x250x50mm

LEGENDA OBJEKTŮ

- VH STÁVAJÍCÍ VÍCEÚČELOVÉ HRŠTĚ
- S STOLY NA STOLNÍ TENIS
- D DĚTSKÉ PÍSKOVIŠTĚ
- L LANDOVÁ PYRAMIDA
- D1 LEZECKÁ STĚNA Z ŽEBŘINAMI
- D2 DVOUHOUPAČKY
- D3 VÍCEÚČELOVÁ SESTAVA

- B BĚŽECKÁ DRÁHA
- V SEKTOR PRO SKOK DALEKÝ
- S OBJEKT ŠKOLY
- C BĚŽECKÝ CHODNÍK
- R PŘÍSTŘEŠEK-PERGOLA
- O OHNIŠTĚ

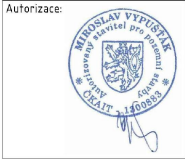

00	Prost	Datum	Severní
Změna	Revize		
±0,000 = 383,500 m.n.m. BpV S-JTSK(výška hor. líce podélného obrubníku)			
ODP. PROJEKTANT	VYPRACOVAL	KONTROLOVAL	DEALS MANAGEMENT a.s.
MIROSLAV VYPUŠTĚK	MARTIN REMES	MIROSLAV VYPUŠTĚK	Pitterova 2855, 130 00 Praha 3 IČ : 03403089 DIČ : CZ00064133
MÍSTO : RUMBURK	KRAJ : ÚSTECKÝ	FORMÁT	A1 8 x A4
INVESTOR : MĚSTO RUMBURK		DATUM	01/2020
Stavba:		ÚČEL	DPS
		ČÍSLO ZAKÁZKY	
		ČÍSLO PARÉ	
		Revize:	00 Stav: Uvolněno
Obsah:	NOVÝ STAV	Měřítko:	Číslo výkresu: D.1.1-104
		1:150	