



VZOR !!!

3D MODEL


ČELNÍ POHLED

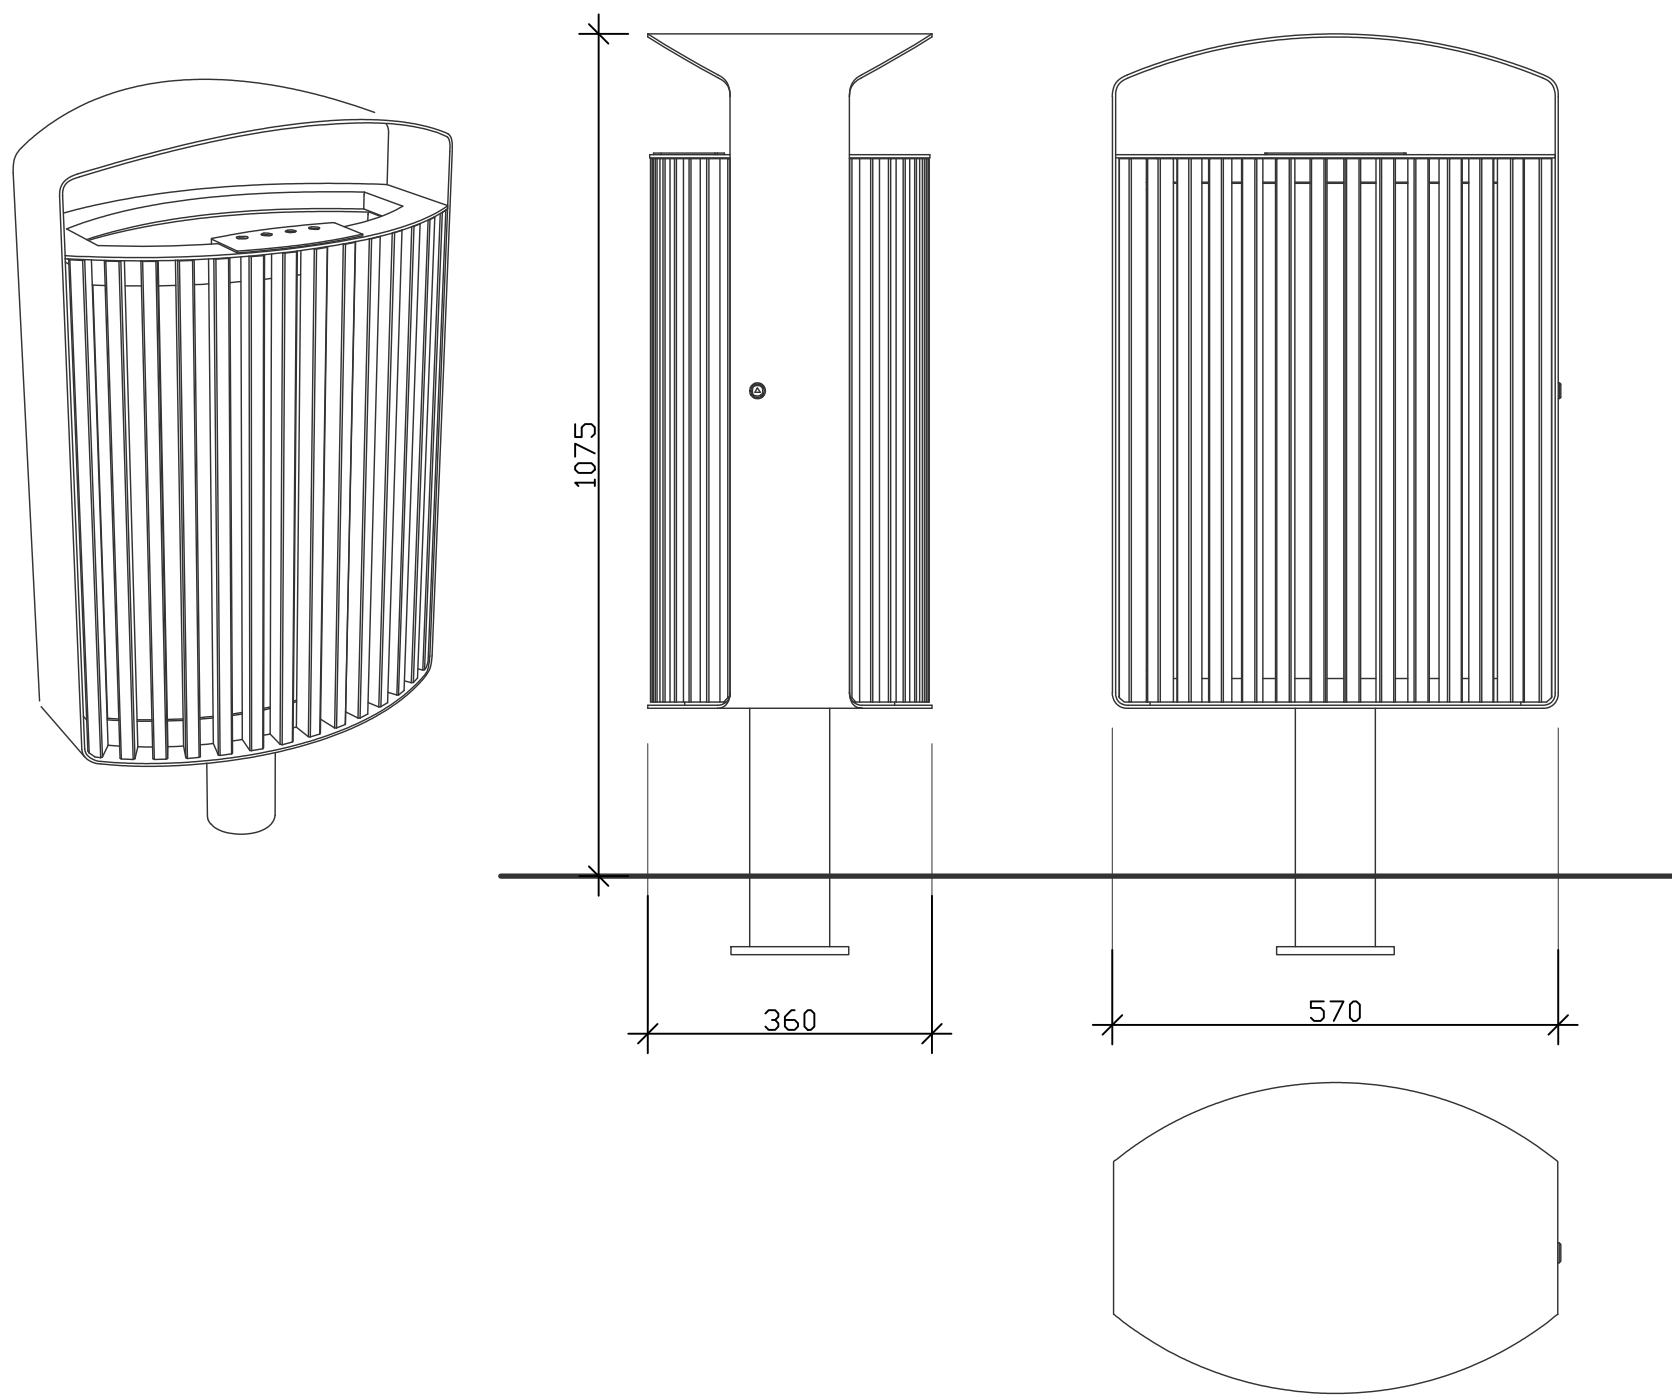

KOTVENÍ POD ÚROVNÍ DLAŽBY NEBO TERÉNU

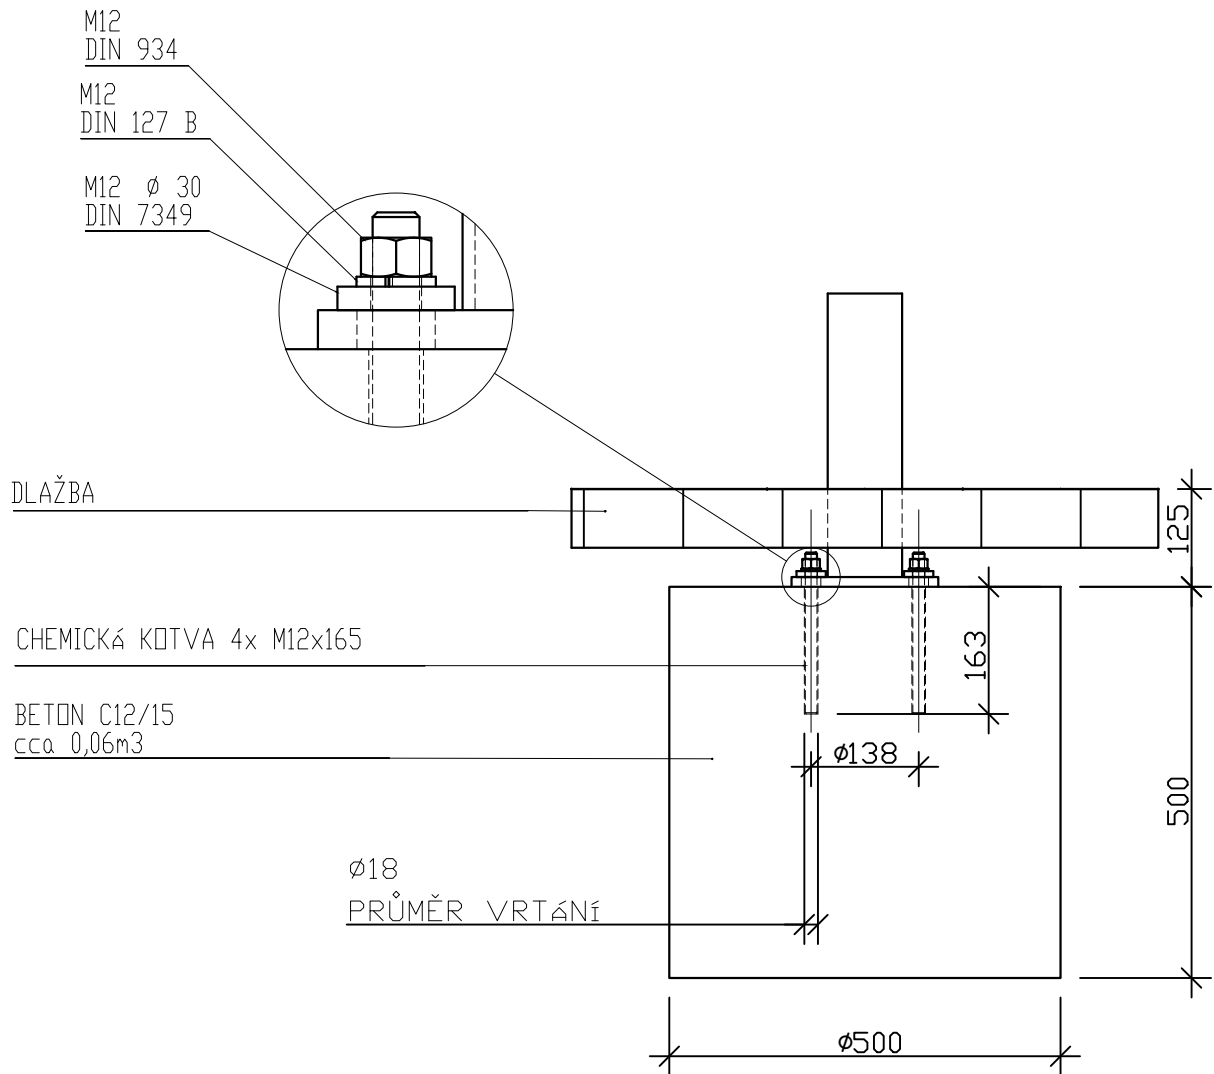


3D MODEL

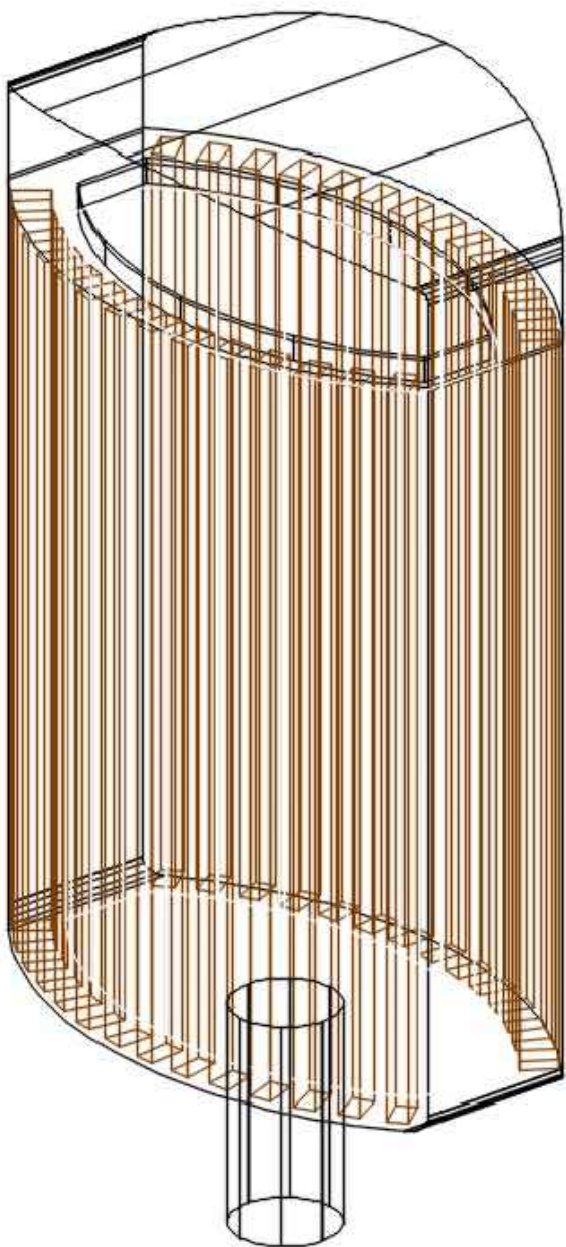


ODPADKOVÝ KOŠ NA CENTRÁLNÍ NOZE

- VARIANTY: termojasan
- CHARAKTER KONSTRUKCE: ocelová konstrukce s dřevěnými lamelami připojenými pomocí šroubovacích spojů s nerez
- POVRCHOVÁ ÚPRAVA: ocelová konstrukce je opatřena ochrannou vrstvou zinku a práškovým vypalovacím lakem
- NOSNÁ KOSTRA: svařenec s výpalků z ocelového plechu tl. 4mm a ocelové trubky
- OPLÁŠTĚNÍ: 28 lamel z masivního dřeva obdélníkového průřezu
- VNITŘNÍ NÁDOBA: ohýbaný pozink plech tl. 0.8mm, objem 70l
- DALŠÍ VYBAVENÍ: nerezový zhášeč cigaret a popelník vestavěný ve vnitřní nádobě, objem 0,5l, zámek s trojhranem 9mm
- BAREVNOST: odstíny polyesterových práškových laků v jemné struktuře mat
- KOTVENÍ: kotvení pod dlažbu nebo ve ztuhlém terénu do betonového základu pomocí závitových tyčí
- HMOTNOST: 53 kg

VIZUALIZACE

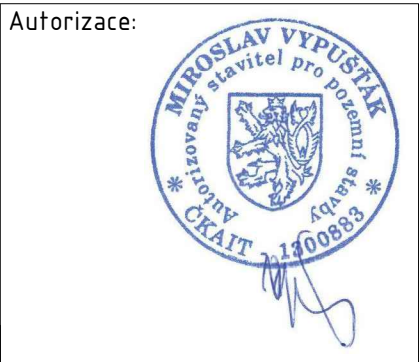

±0,000 = 383,500 m.n.m. Bpv S-JTSK(výška hor. líce podélného obrubníku)					
ODP.PROJEKTANT		VYPRACOVAL		KONTROLOVAL	
MIROSLAV VYPUŠTÁK		TEREZA LANGEROVÁ		MIROSLAV VYPUŠTÁK	
				DEALS MANAGEMENT a.s. Pitterova 2855, 130 00 Praha 3 IČ : 03493385 DIČ: CZ683564133	
					
MÍSTO : RUMBURK		KRAJ : ÚSTECKÝ		FORMÁT A2 6 x A4	
INVESTOR : MĚSTO RUMBURK				DATUM 02/2023	
Stavba: REVITALIZACE HŘIŠTĚ ZŠ TYRŠOVA				ÚČEL DPS	
				ČÍSLO ZAKÁZKY	
				ČÍSLO PARÉ	
		Revize: 00		Stav: Uvolněno	
Obsah: ODPADKOVÝ KOŠ-VZOR				Měřítko: 1:5	
				Číslo výkresu: D.1.1-110	