



ŘEZ A-A'

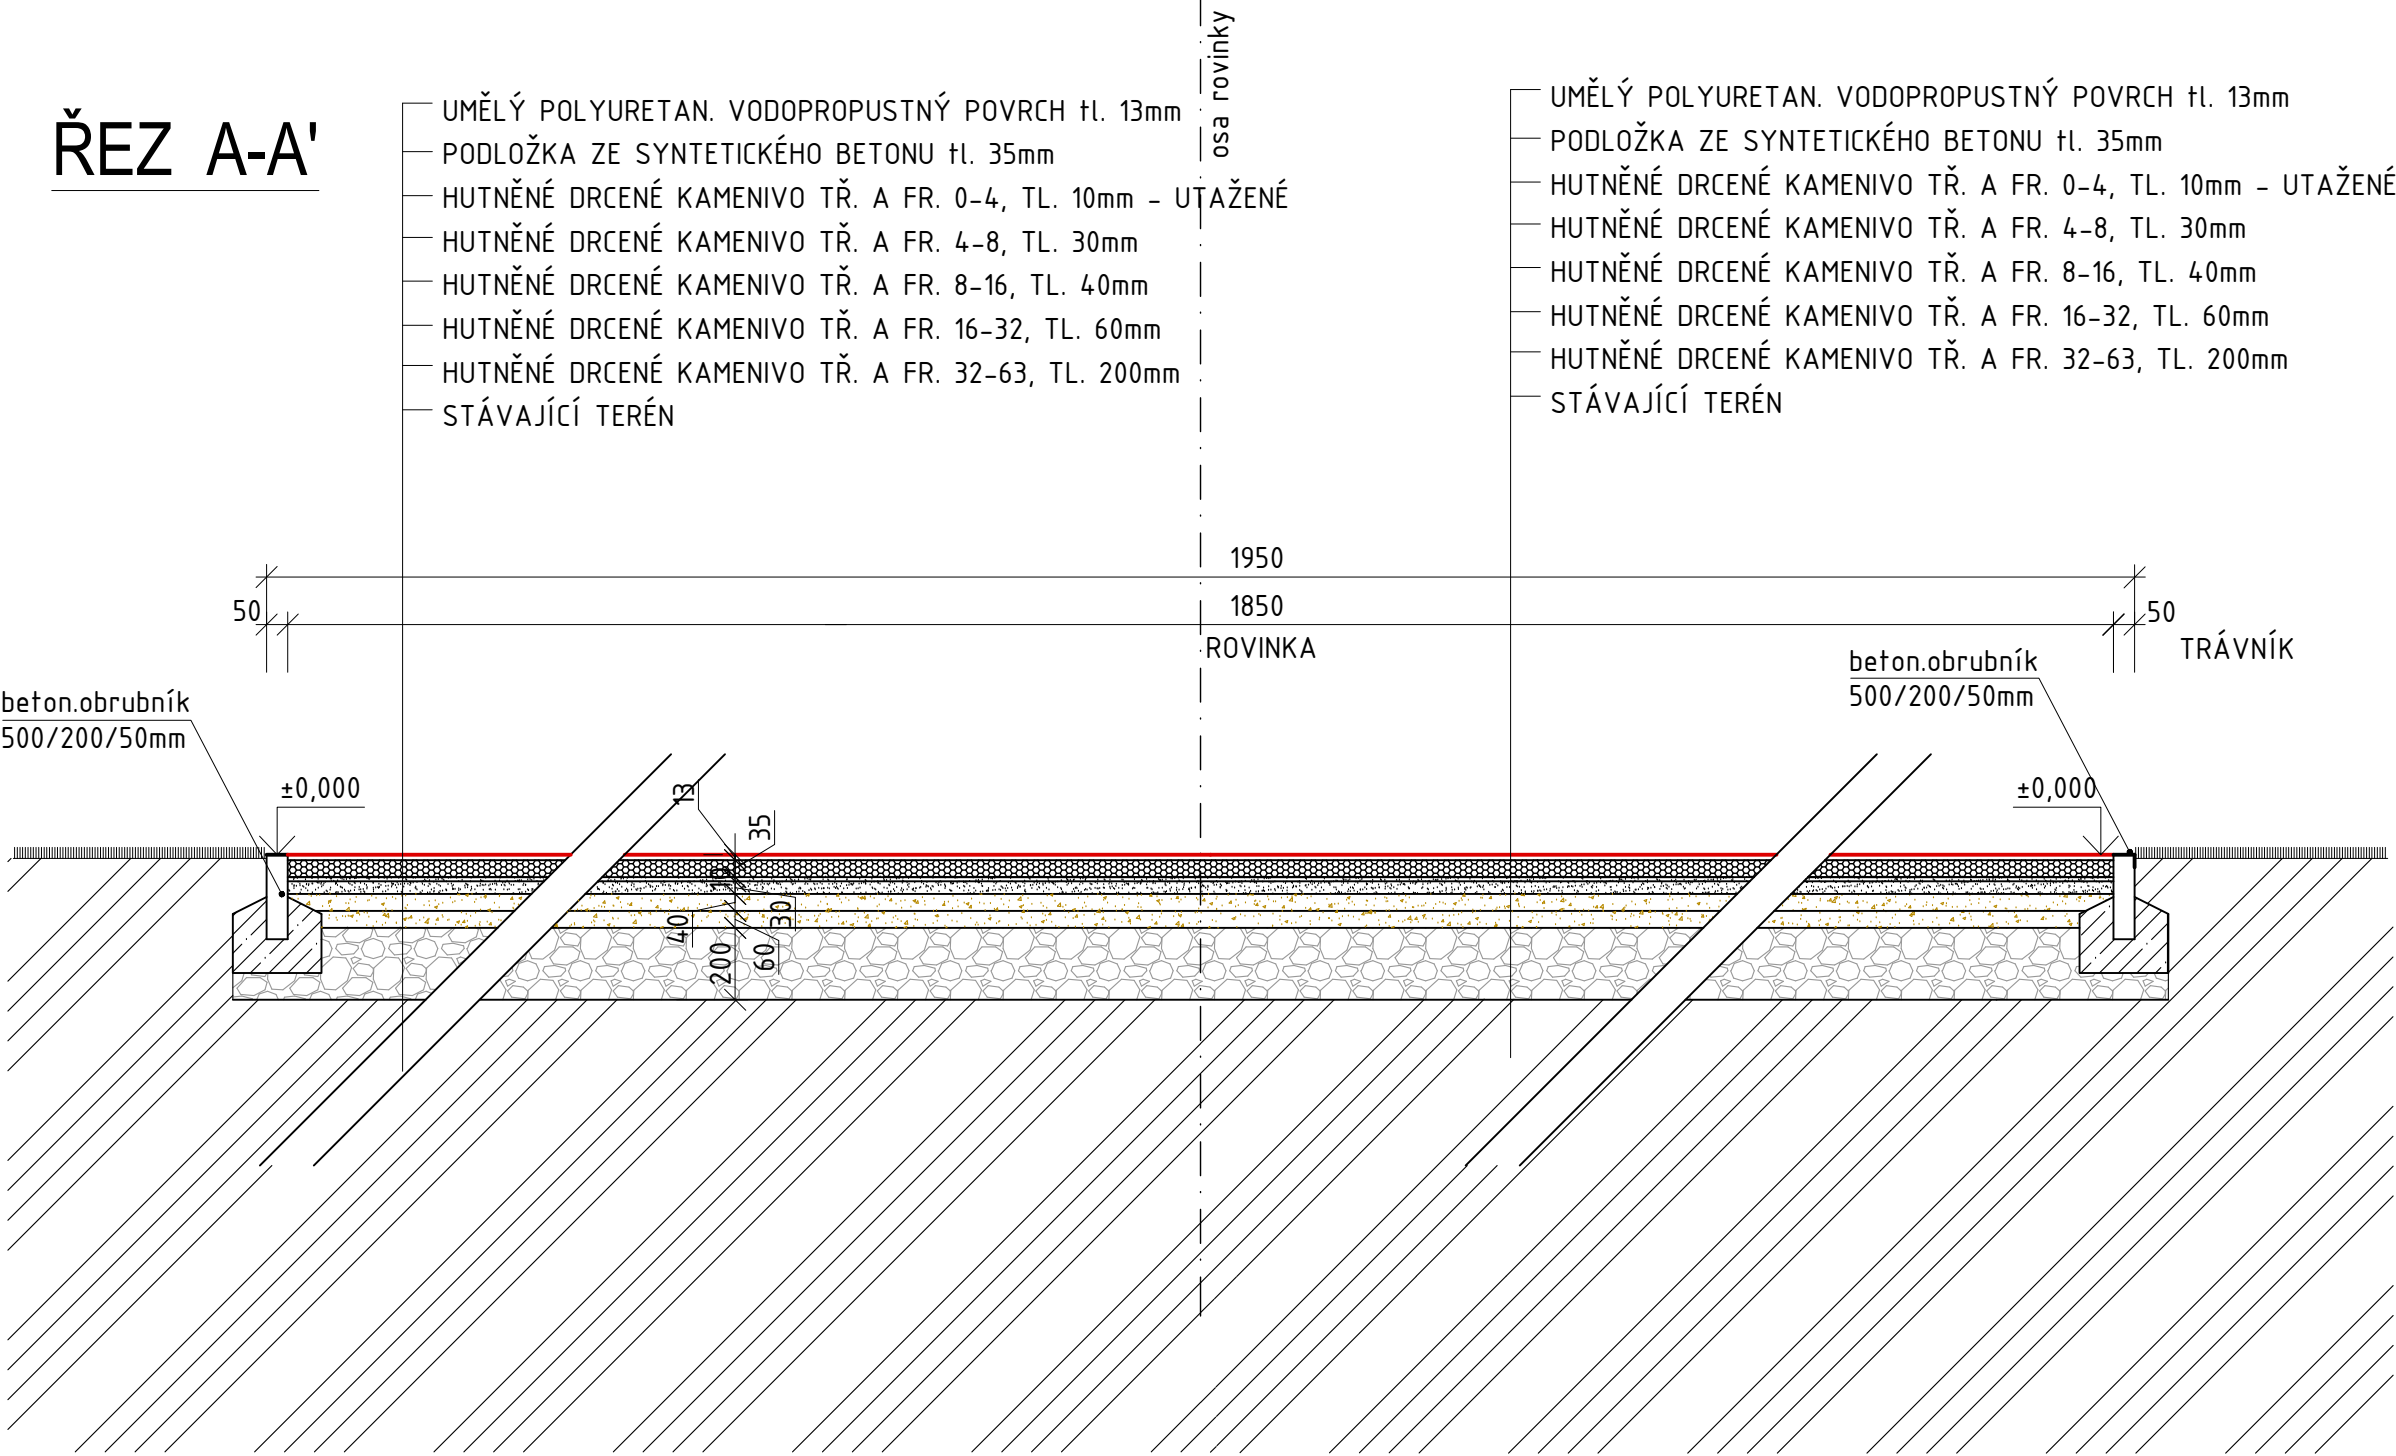

LEGENDA HMOT

- PŮVODNÍ - ROSTLÁ ZEMINA
- PODKLAD Z DRCENÉHO KAMENIVA FR. 32/63 mm
- PODKLAD Z DRCENÉHO KAMENIVA FR. 8/16 a 16/32 mm
- PODKLAD Z DRCENÉHO KAMENIVA FR. 0/4 a 4/8 mm
- PODLOŽKA ZE SYNTETICKÉHO BETONU
- UM. POLYURETANOVÝ POVRCH VODOPRUPUSTNÝ tl. 13mm

Autorizace:

00		Popis	Datum	Schválil	
Zóna	Revize				
±0,000 = 383,500 m.n.m. Bpv S-JTSK(výška hor. líce podélného obrubníku)					
ODP.PROJEKTANT	VYPRACOVAL	KONTROLOVAL	<div>DEALS MANAGEMENT a.s. Pitterova 2855, 130 00 Praha 3 IČ : 03493385 DIČ: CZ683564133</div> <div></div>		
MIROSLAV VYPUŠTÁK	MARTIN REMEŠ	MIROSLAV VYPUŠTÁK			
MÍSTO : RUMBURK		KRAJ : ÚSTECKÝ	FORMÁT	A3	2 x A4
INVESTOR : MĚSTO RUMBURK			DATUM	01/2020	
Stavba: REVITALIZACE HŘIŠTĚ ZŠ TYRŠOVA			ÚČEL	DPS	
			ČÍSLO ZAKÁZKY		
			ČÍSLO PARÉ		
		Revize:	00	Stav:	Uvolněno
Obsah: ŘEZ ROZBĚŽIŠTĚM			Měřítko:	Číslo výkresu:	
			1:20	D.1.1.1-107	