


směr ŠLUKNOV

směr JIŘÍKOV

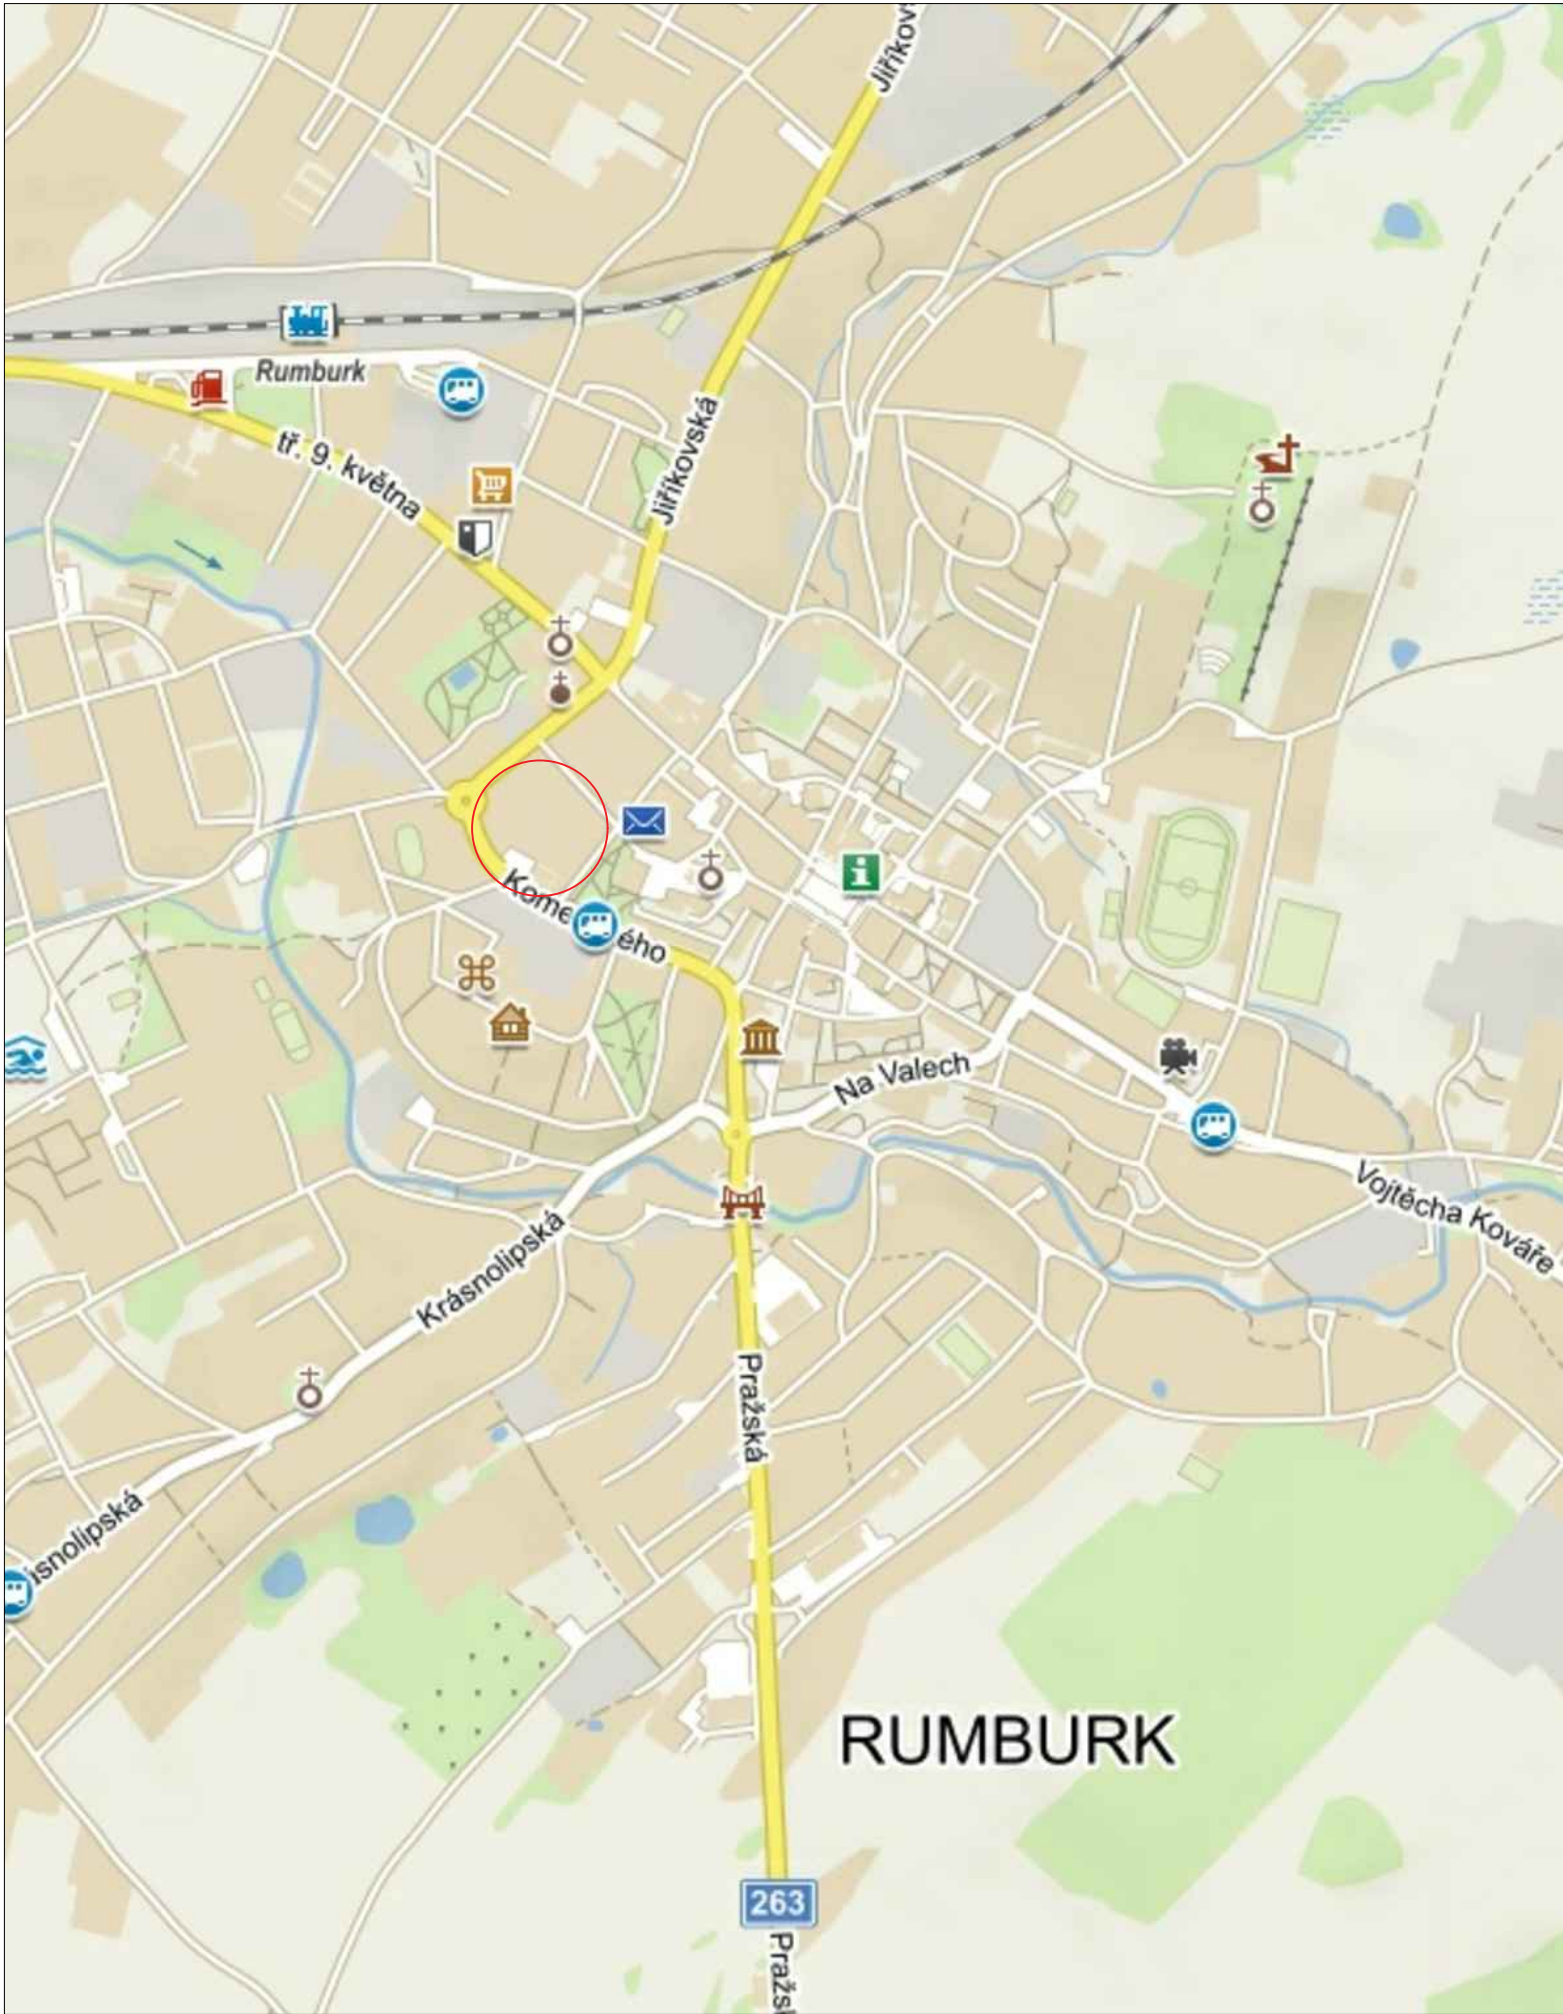

směr VANS DORF

## LEGENDA



OBLAST STAVBY

## POZNÁMKA


PODKLADEM PRO VÝKRES STÁVAJÍCÍHO STAVU BYLO GEODETICKÉ ZAMĚŘENÍ STÁVAJÍCÍHO STAVU LOKALITY.

Autorizace:



Zóna	00	Revize	Popis	Datum	Schválil
------	----	--------	-------	-------	----------

±0,000 = 310,700 m.n.m. Bpv S-JTSK(výška hor. líce odvod. žlabu)

ODP.PROJEKTANT	VYPRACOVAL	KONTROLOVAL	<div>DEALS MANAGEMENT a.s. Pitterova 2855, 130 00 Praha 3 IČ : 03493385 DIČ: CZ683564133</div> <div><b>BESTPROJEKT</b></div>		
MIROSLAV VYPUŠTÁK	MARTIN REMEŠ	MIROSLAV VYPUŠTÁK			
MÍSTO : RUMBURK	KRAJ : ÚSTECKÝ		FORMÁT	A3	2 x A4
INVESTOR : MĚSTO RUMBURK			DATUM	01/2020	
Stavba:  REVITALIZACE HŘIŠTĚ ZŠ TYRŠOVA			ÚČEL	DPS	
			ČÍSLO ZAKÁZKY		
			ČÍSLO PARÉ		
			Revize: 00	Stav: Uvolněno	
Obsah:	SIT. VÝKRES ŠIRŠÍCH VZTAHŮ		Měřítko: 1:1000	Číslo výkresu: C.1	