



PŮDORYS

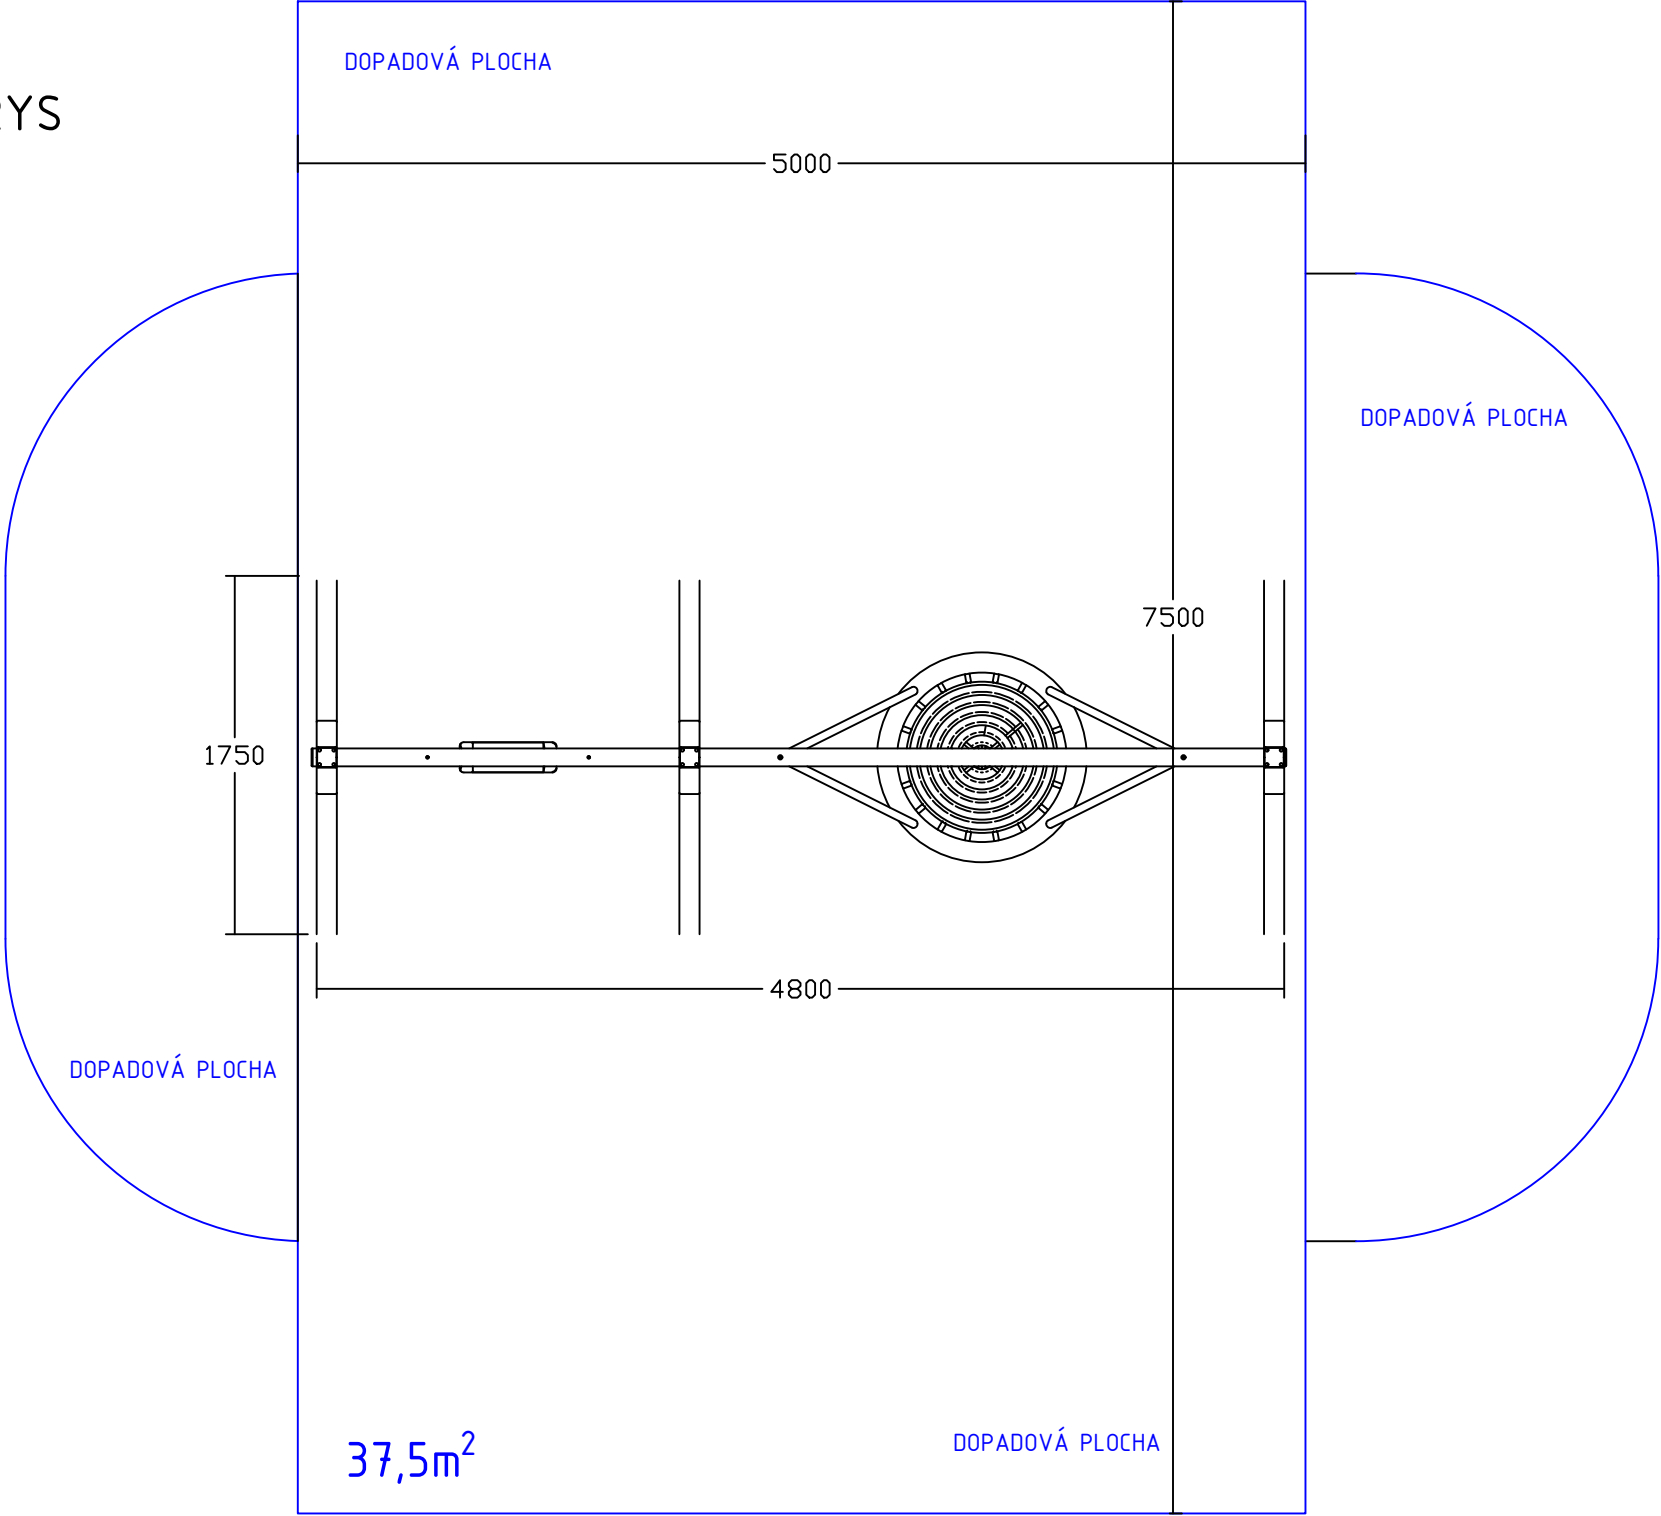


VIZUALIZACE

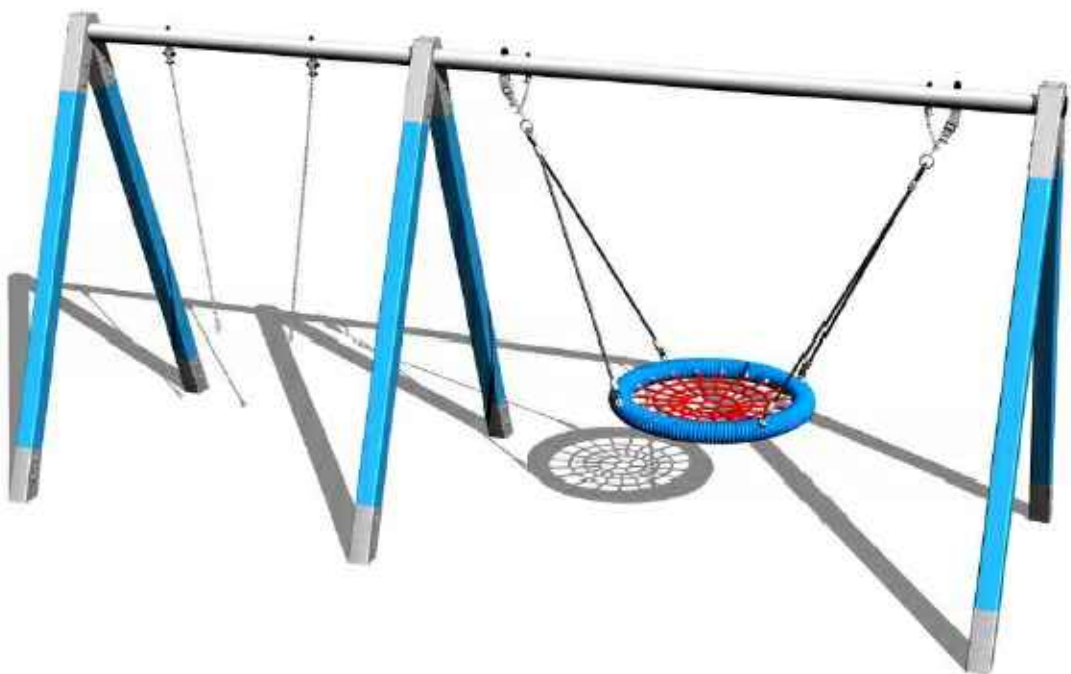

BARVA - HNĚDÁ


POPIS:

VÝŠKA: 2,24m
NOSNOST: 324kg
PLOCHA DOPADU: 37,5m² dle normy EN 1177
MATERIÁL: kovové části - konstrukční ocel, lana
závěsná - polypropylen s vnitřním ocelovým jádrem,
sedátko - polypropylen z vysokopevnostního vlákna
POVRCHOVÁ ÚPRAVA: prášková vypalovaná barva,
žárové zinkování
VÝŠKA VOLNÉHO PÁDU: 1,5m
MAXIMÁLNÍ POČET UŽIVATELŮ: 6

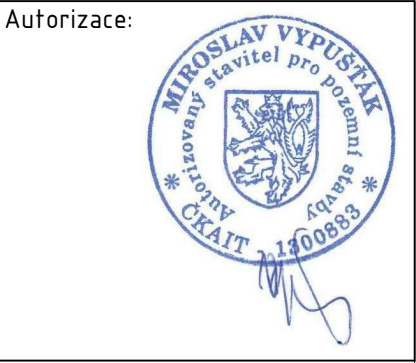

POPIS:

Nosná konstrukce dvojhoupáčky je vyrobena s konstrukční oceli (profil 100x100mm), která je proti korozi chráněná povrchovou úpravou zinkováním, čímž se docílí velmi výrazného prodloužení životnosti herního prvku. Tyto konstrukce jsou uloženy do betonového lože. Veškeré další kovové prvky jsou také upravovány zinkováním. Houpačky jsou zavěšeny pomocí nerezových řetězů na kovovém nosníku. Sedátko je vyrobeno z polypropylenového lana z vysokopevnostního vlákna. Závěsná lana jsou vyrobena z 16mm lana z polypropylenu s vnitřním ocelovým jádrem. Druhé sedátko bude hliníkové obalené pryží jeho nosnost 54kg. Řetězy i veškerý spojovací materiál budou nerezový. Veškerý spojovací materiál řetězové houpačky je pozinkovaný nebo nerezový.

| | | | | |
|---|------------------|-------------------|--|----------------|
| ±0,000 = 383,500 m.n.m. Bpv S-JTSK(výška hor. líce podélného obručníku) | | | | |
| ODP.PROJEKTANT | VYPRACOVAL | KONTROLOVAL | <div>DEALS MANAGEMENT a.s.</div> <div>Pitterova 2855, 130 00 Praha 3</div> <div>IČ : 03493385</div> <div>DIČ: CZ683564133</div> <div></div> | |
| MIROSLAV VYPUŠTÁK | TEREZA LANGEROVÁ | MIROSLAV VYPUŠTÁK | | |
| MÍSTO : RUMBURK KRAJ : ÚSTECKÝ | | | FORMÁT | A3 2 x A4 |
| INVESTOR : MĚSTO RUMBURK | | | DATUM | 02/2023 |
| Stavba: | | | ÚČEL | DPS |
| | | | ČÍSLO ZAKÁZKY | |
| | | | ČÍSLO PARÉ | |
| | | | Revize: | 00 |
| | | | Stav: | Uvolněno |
| Obsah: | | | Měřítko: | Číslo výkresu: |
| ŘETĚZOVÁ HOUPAČKA VZOR | | | 1:35 | D.1.1.1-117 |