



P-317126_OBJEKT Č.P. 1094/27, K.Ú. RUMBURK

Ing. Ota Pour

MĚSTO RUMBURK
TR. 9. KVĚTNA 1366/48
408 01 RUMBURK

GENERÁLNÍ PROJEKTANT:



ProProjekt s.r.o.
Komenského 1173
408 01 Rumburk
T: 412 332 317
projekce@proprojekt.cz

PROJEKTOVÁNÍ STAVEB ■ INŽENÝRSKÁ ČINNOST ■ DOZOROVÁNÍ STAVEB

w.proprojekt.cz

MÍSTO:
ST.P.Č. 649,
K.Ú. RUMBURK

PROJEKTANT ČÁSTI:

AUTORIZACE:

STAVBA:
CENTRUM POKORUM
STAVEBNÍ ÚPRAVY A PŘÍSTAVBA
K OBJEKTU Č.P. 1094/27, K.Ú. RUMBURK

ZODP. PROJEKTANT:
ING. JIŘÍ COBL

VYPRACOVAL:
ING. OTA POUR

DATUM:
09/2017

ČÍSLO ZAKÁZKY:
2011024

PROJEKTOVÁ ČÁST:
D.1.4 TECHNOLOGICKÁ ZAŘÍZENÍ STAVEB

FORMÁT:
12xA4

STUPEŇ PD:
DPS

PARÉ:

VÝKRES:
ROZVADĚČ R2

ČÍSLO VÝKRESU:
D.1.4_E07

MĚŘÍTKO:


1


Krytí = IP30/20


Pi = 10 kW

Ps = 3 kW

Provedení PLAST / OCEP pod omítku

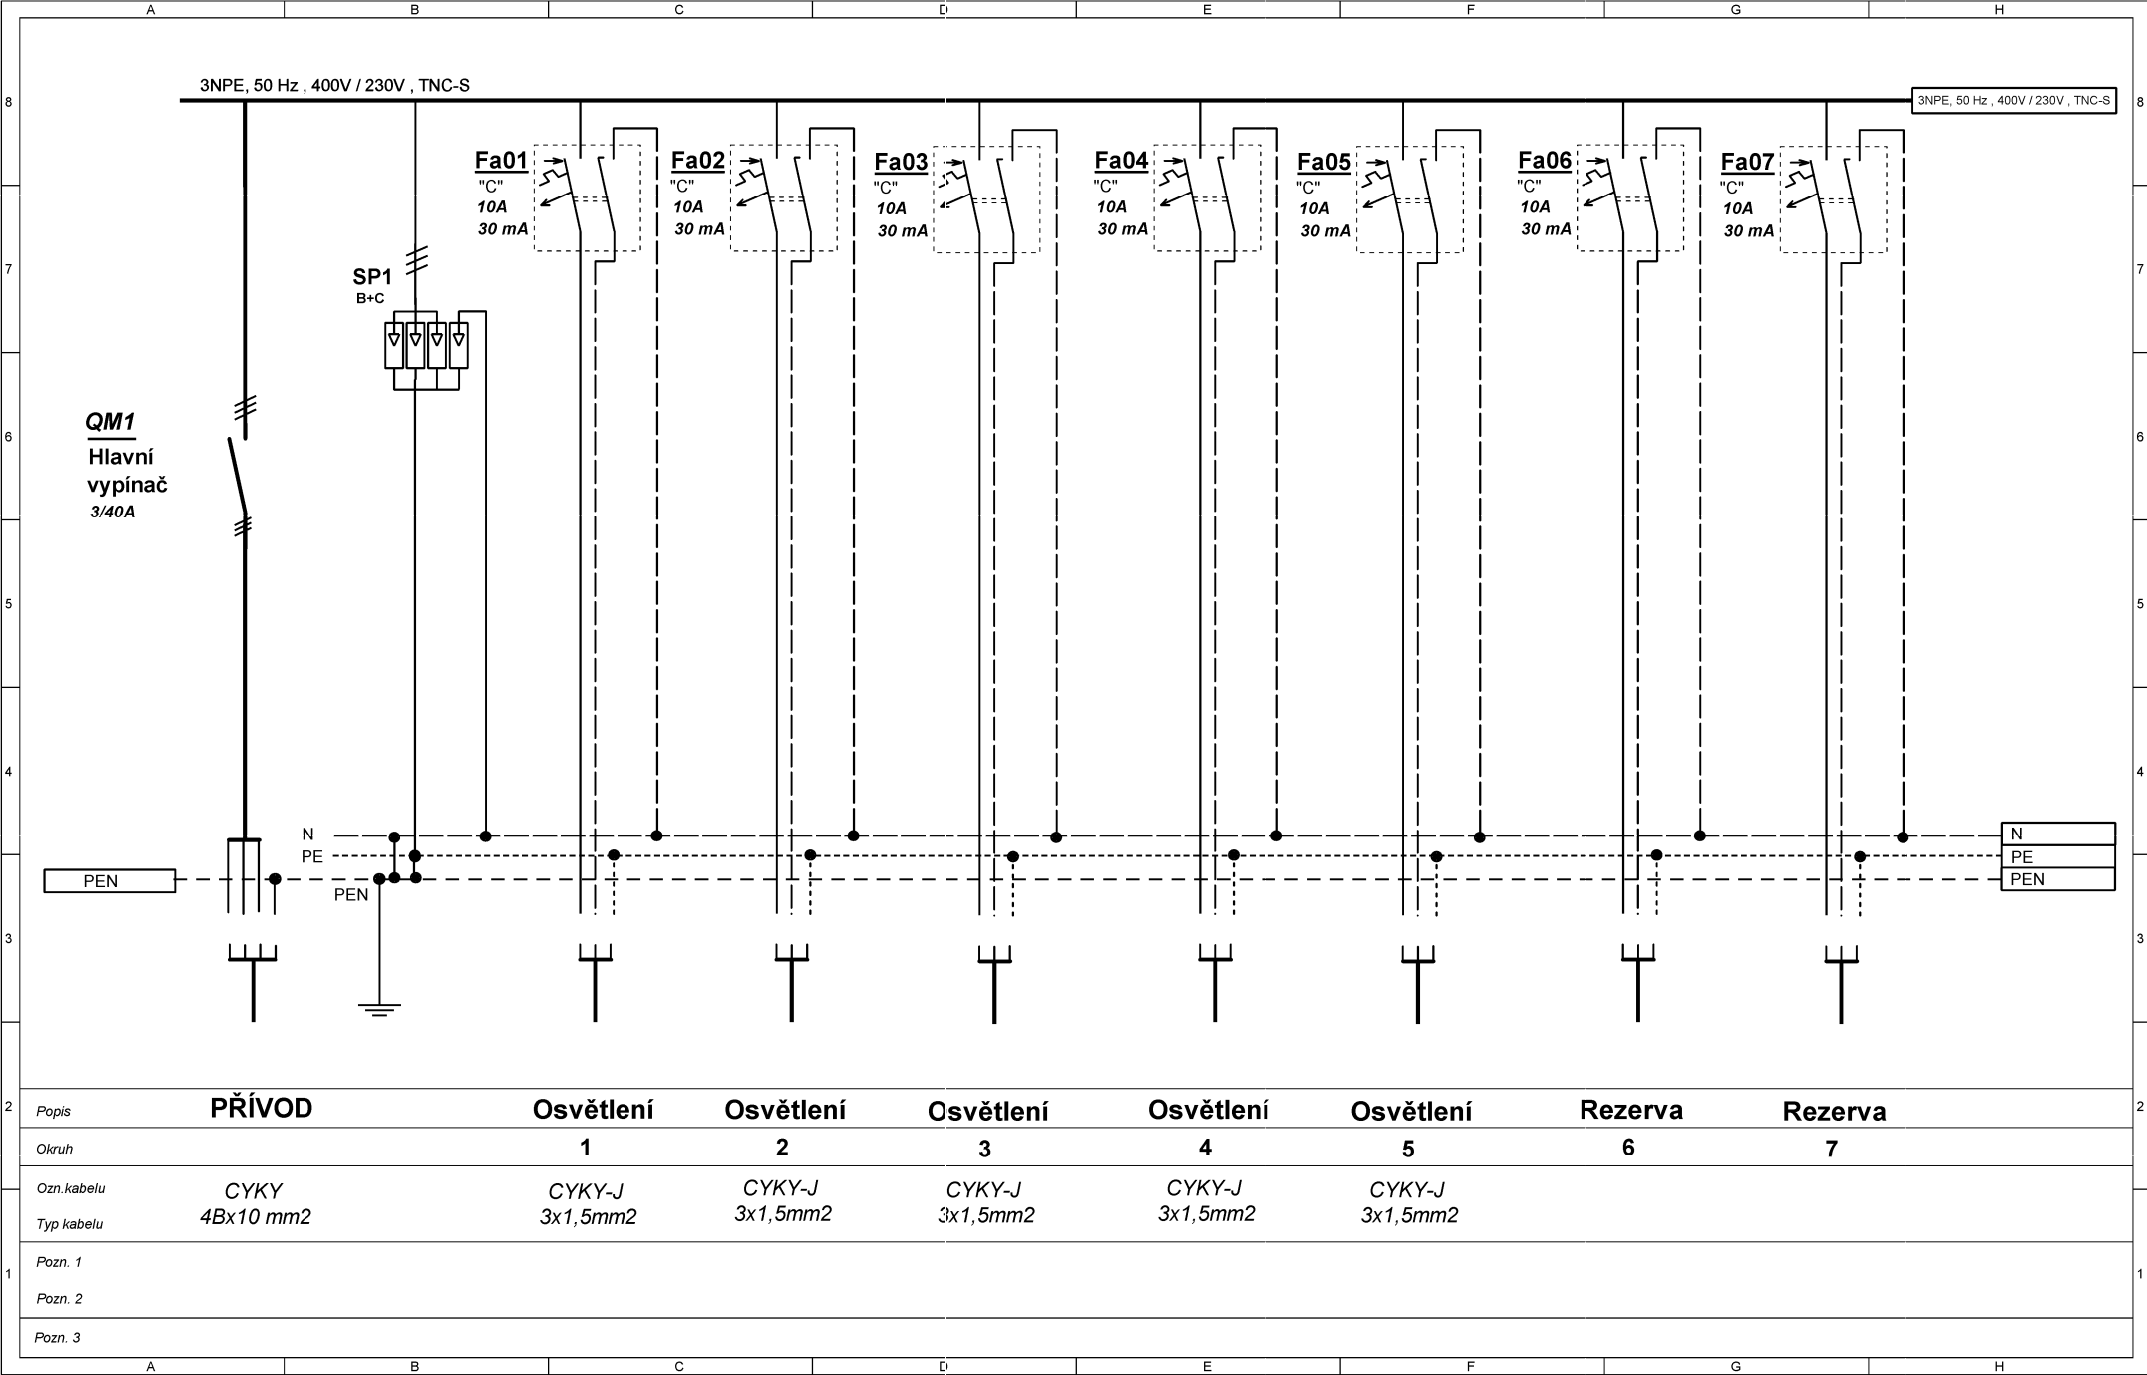

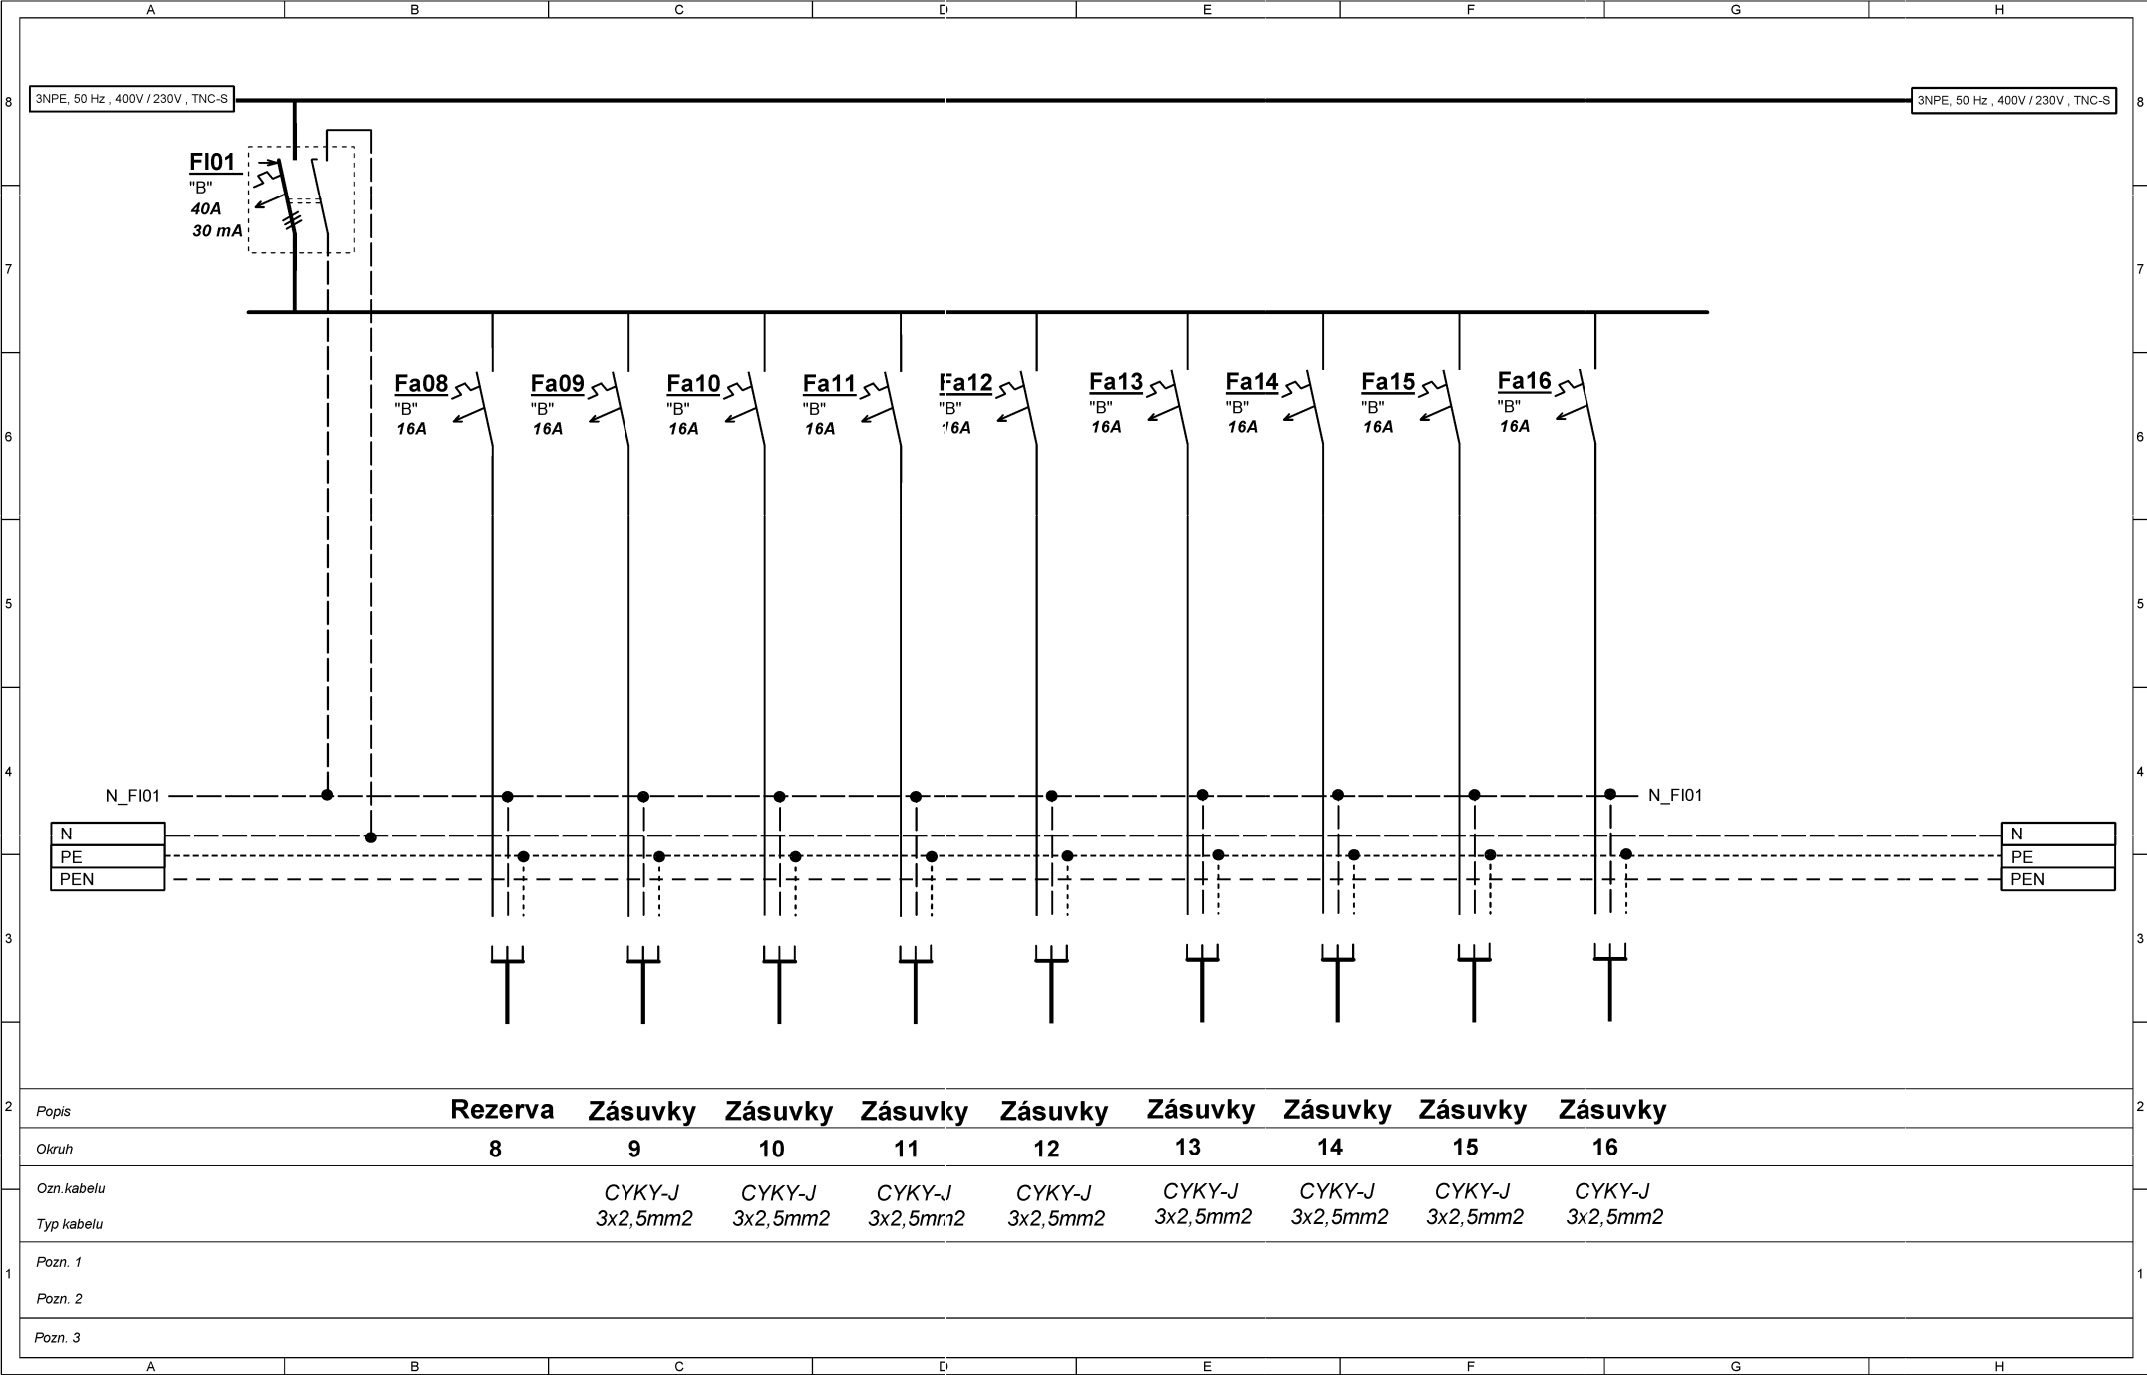

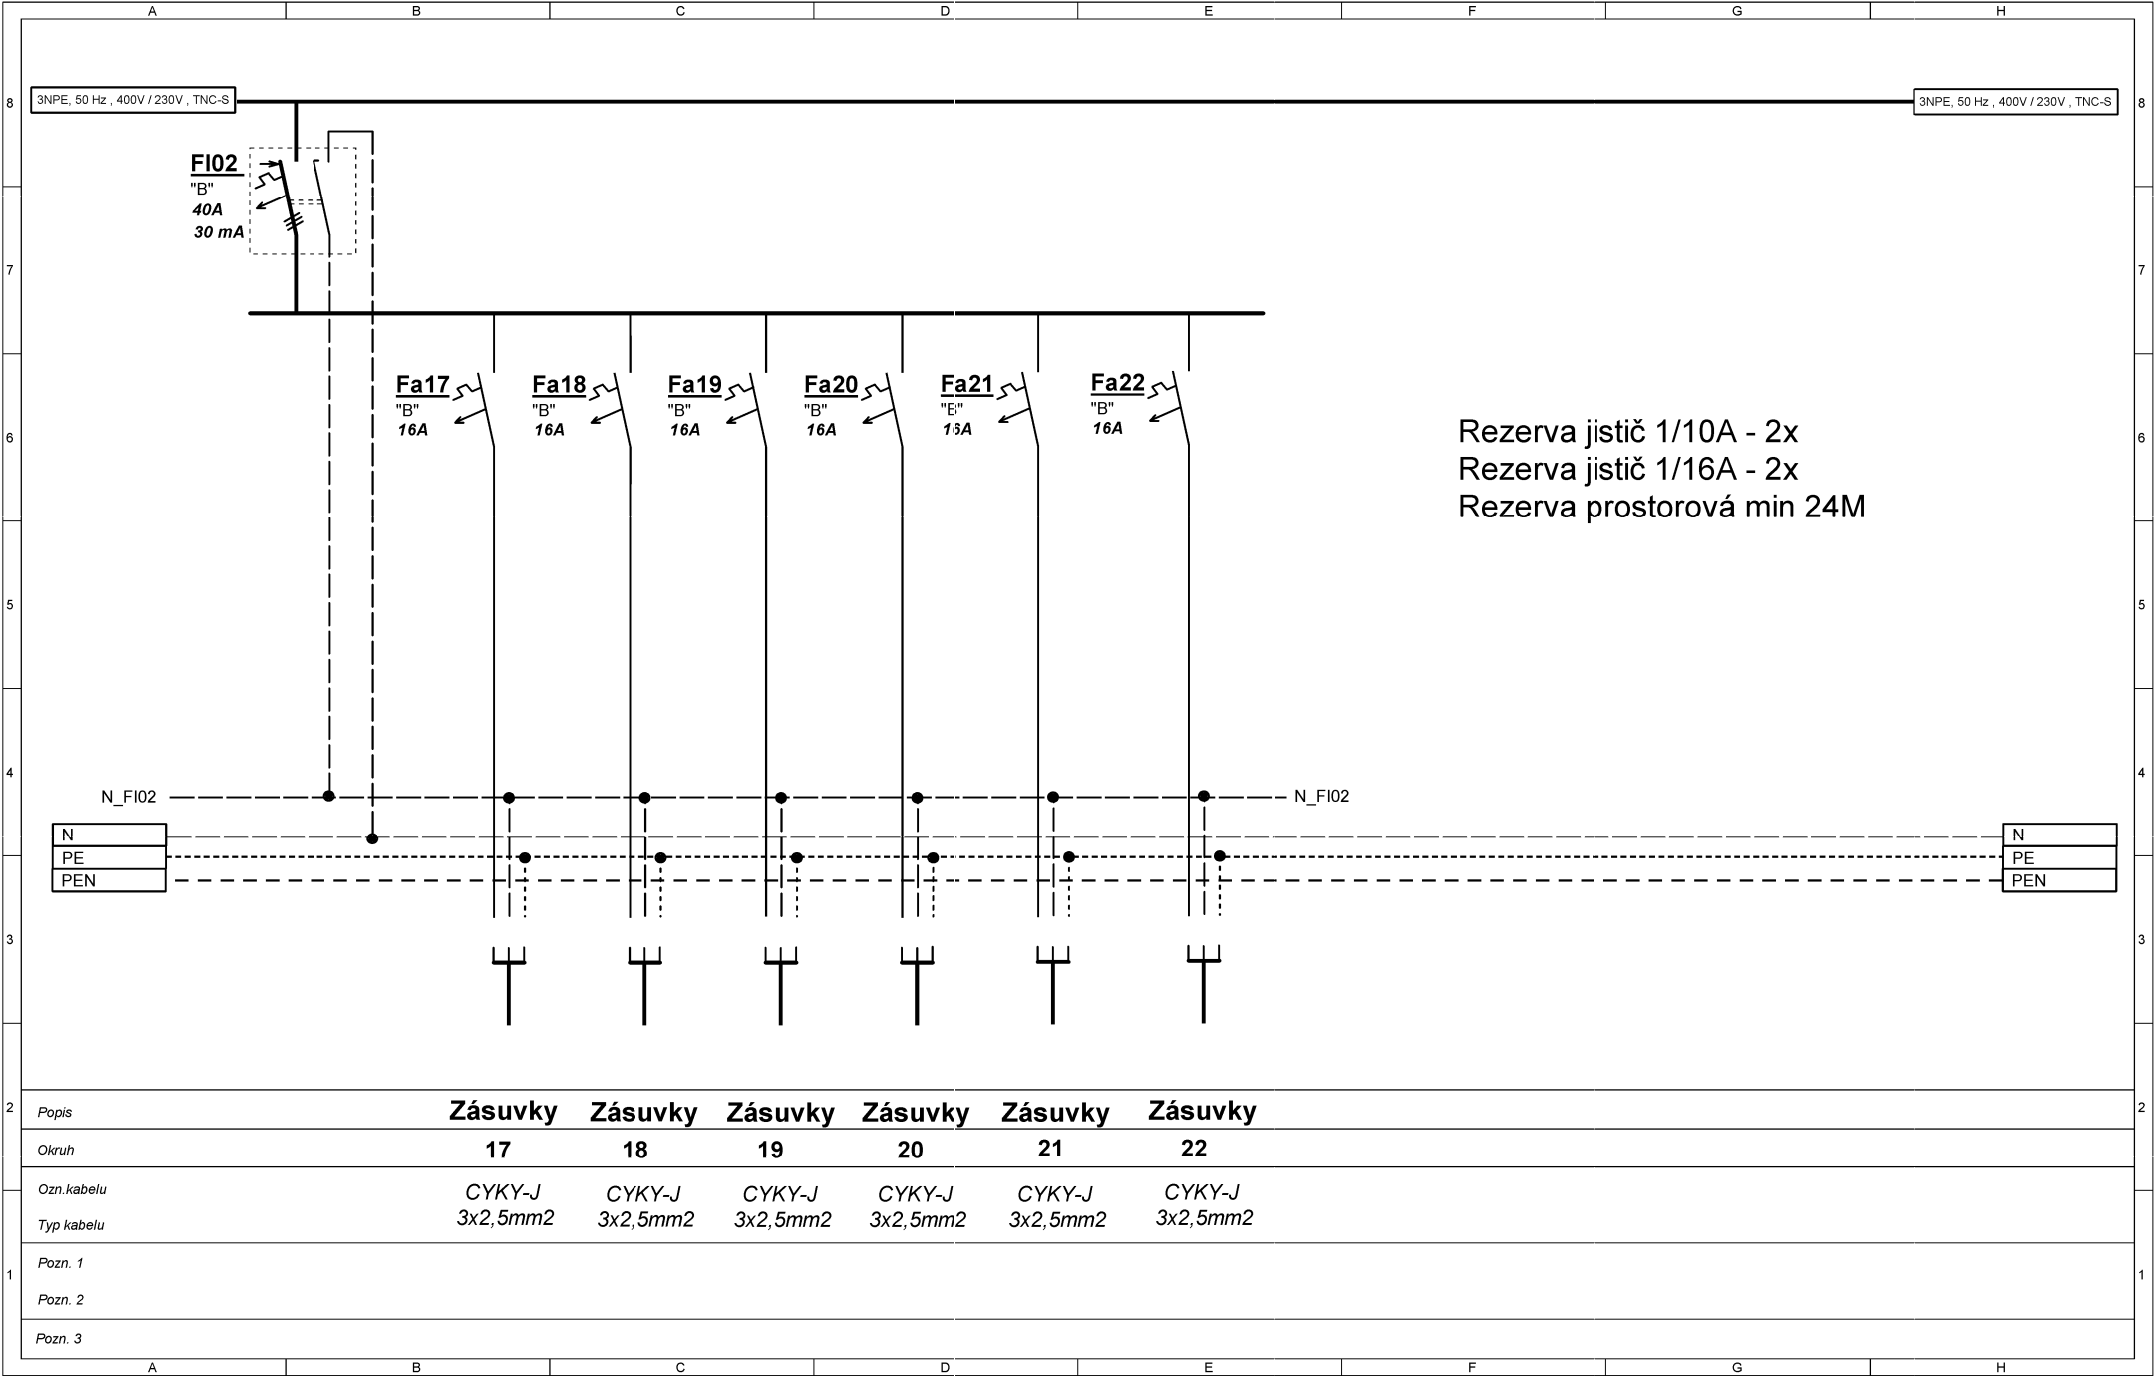

PLP - přípojnice lokálního pospojování

Přípojnice vyrovnání potenciálů
- přípojnice ekvipotencionálního pospojování

- 1 Základový zemnič - hromosvodní soustava
- 2
- 3 Rozváděč R2
- 4 Rozváděč ostatní
- 5
- 6 Voda
- 7 Vytápění
- 8 Elektrické přístroje
- 9 Kovové prvky / velké
- 10 Přípojnice ekvipotencionálního pospojování

