

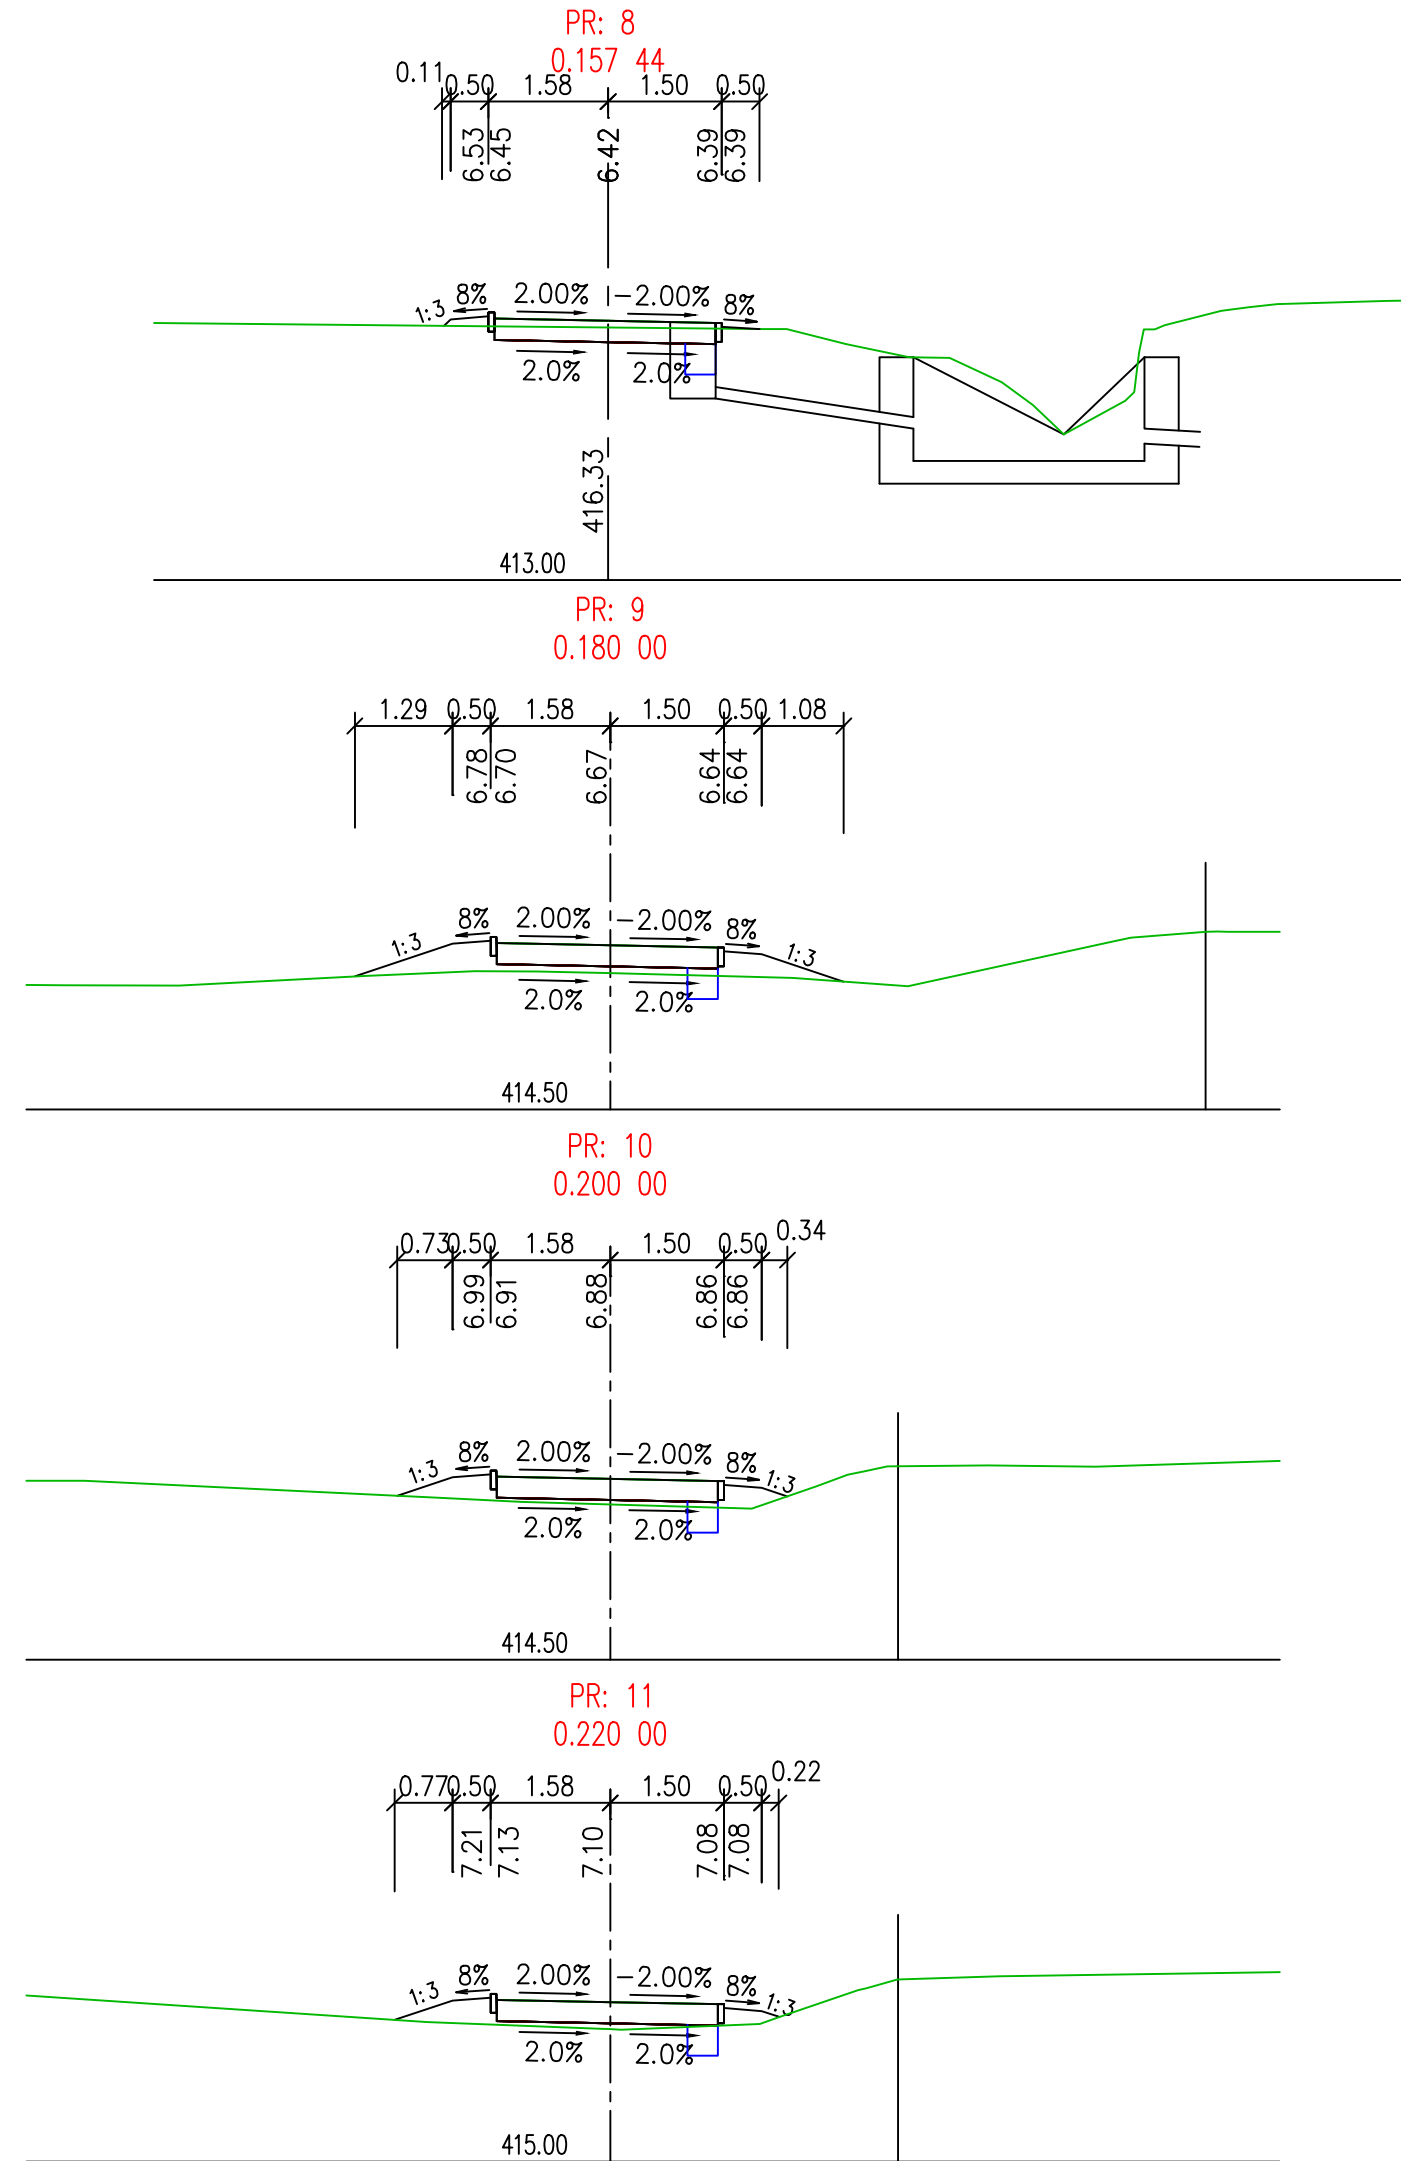
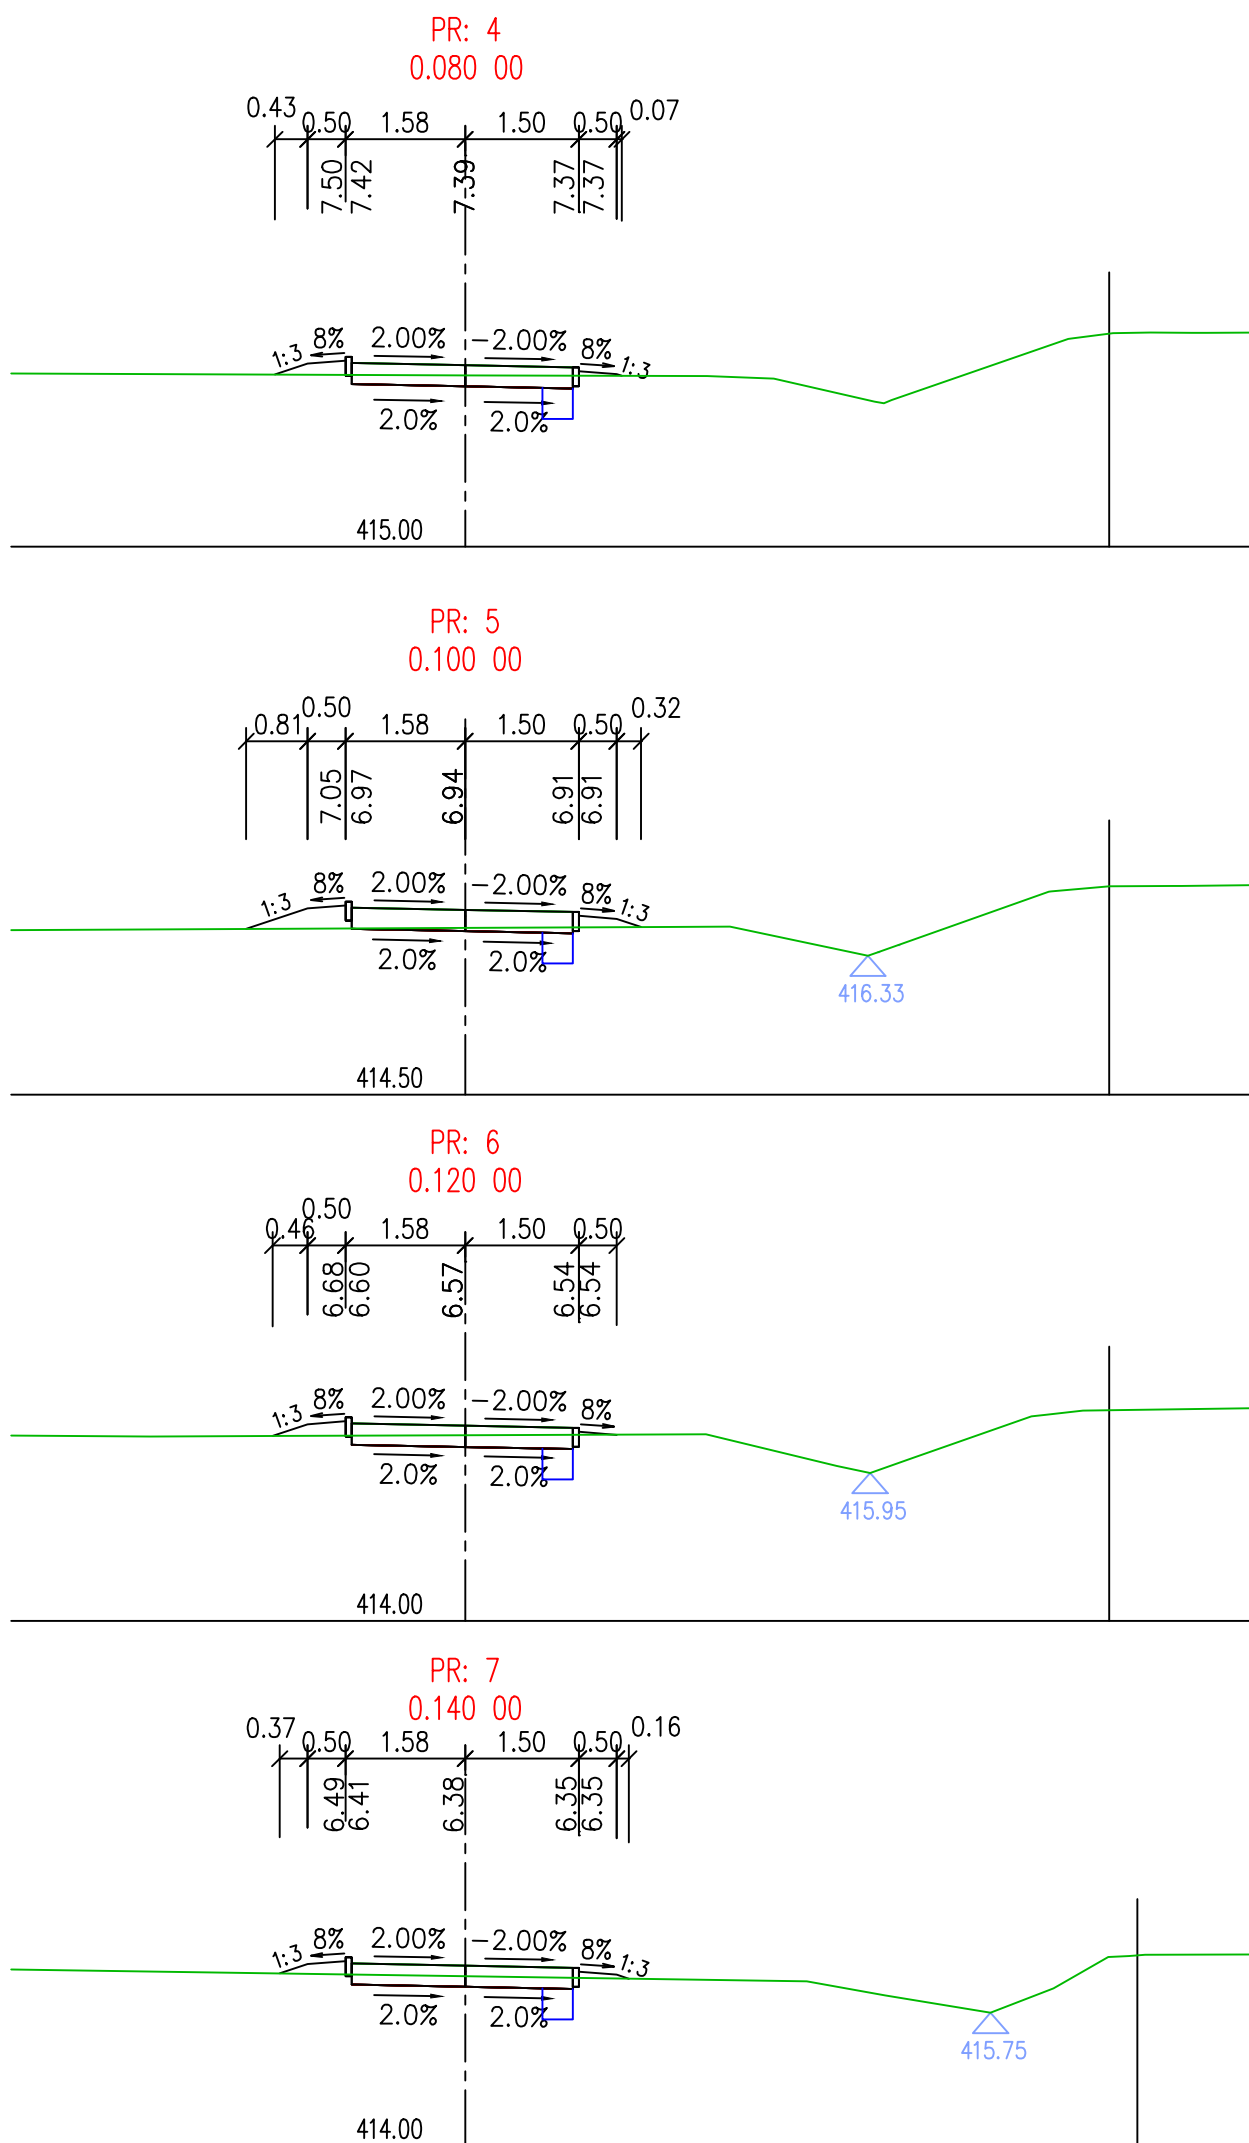
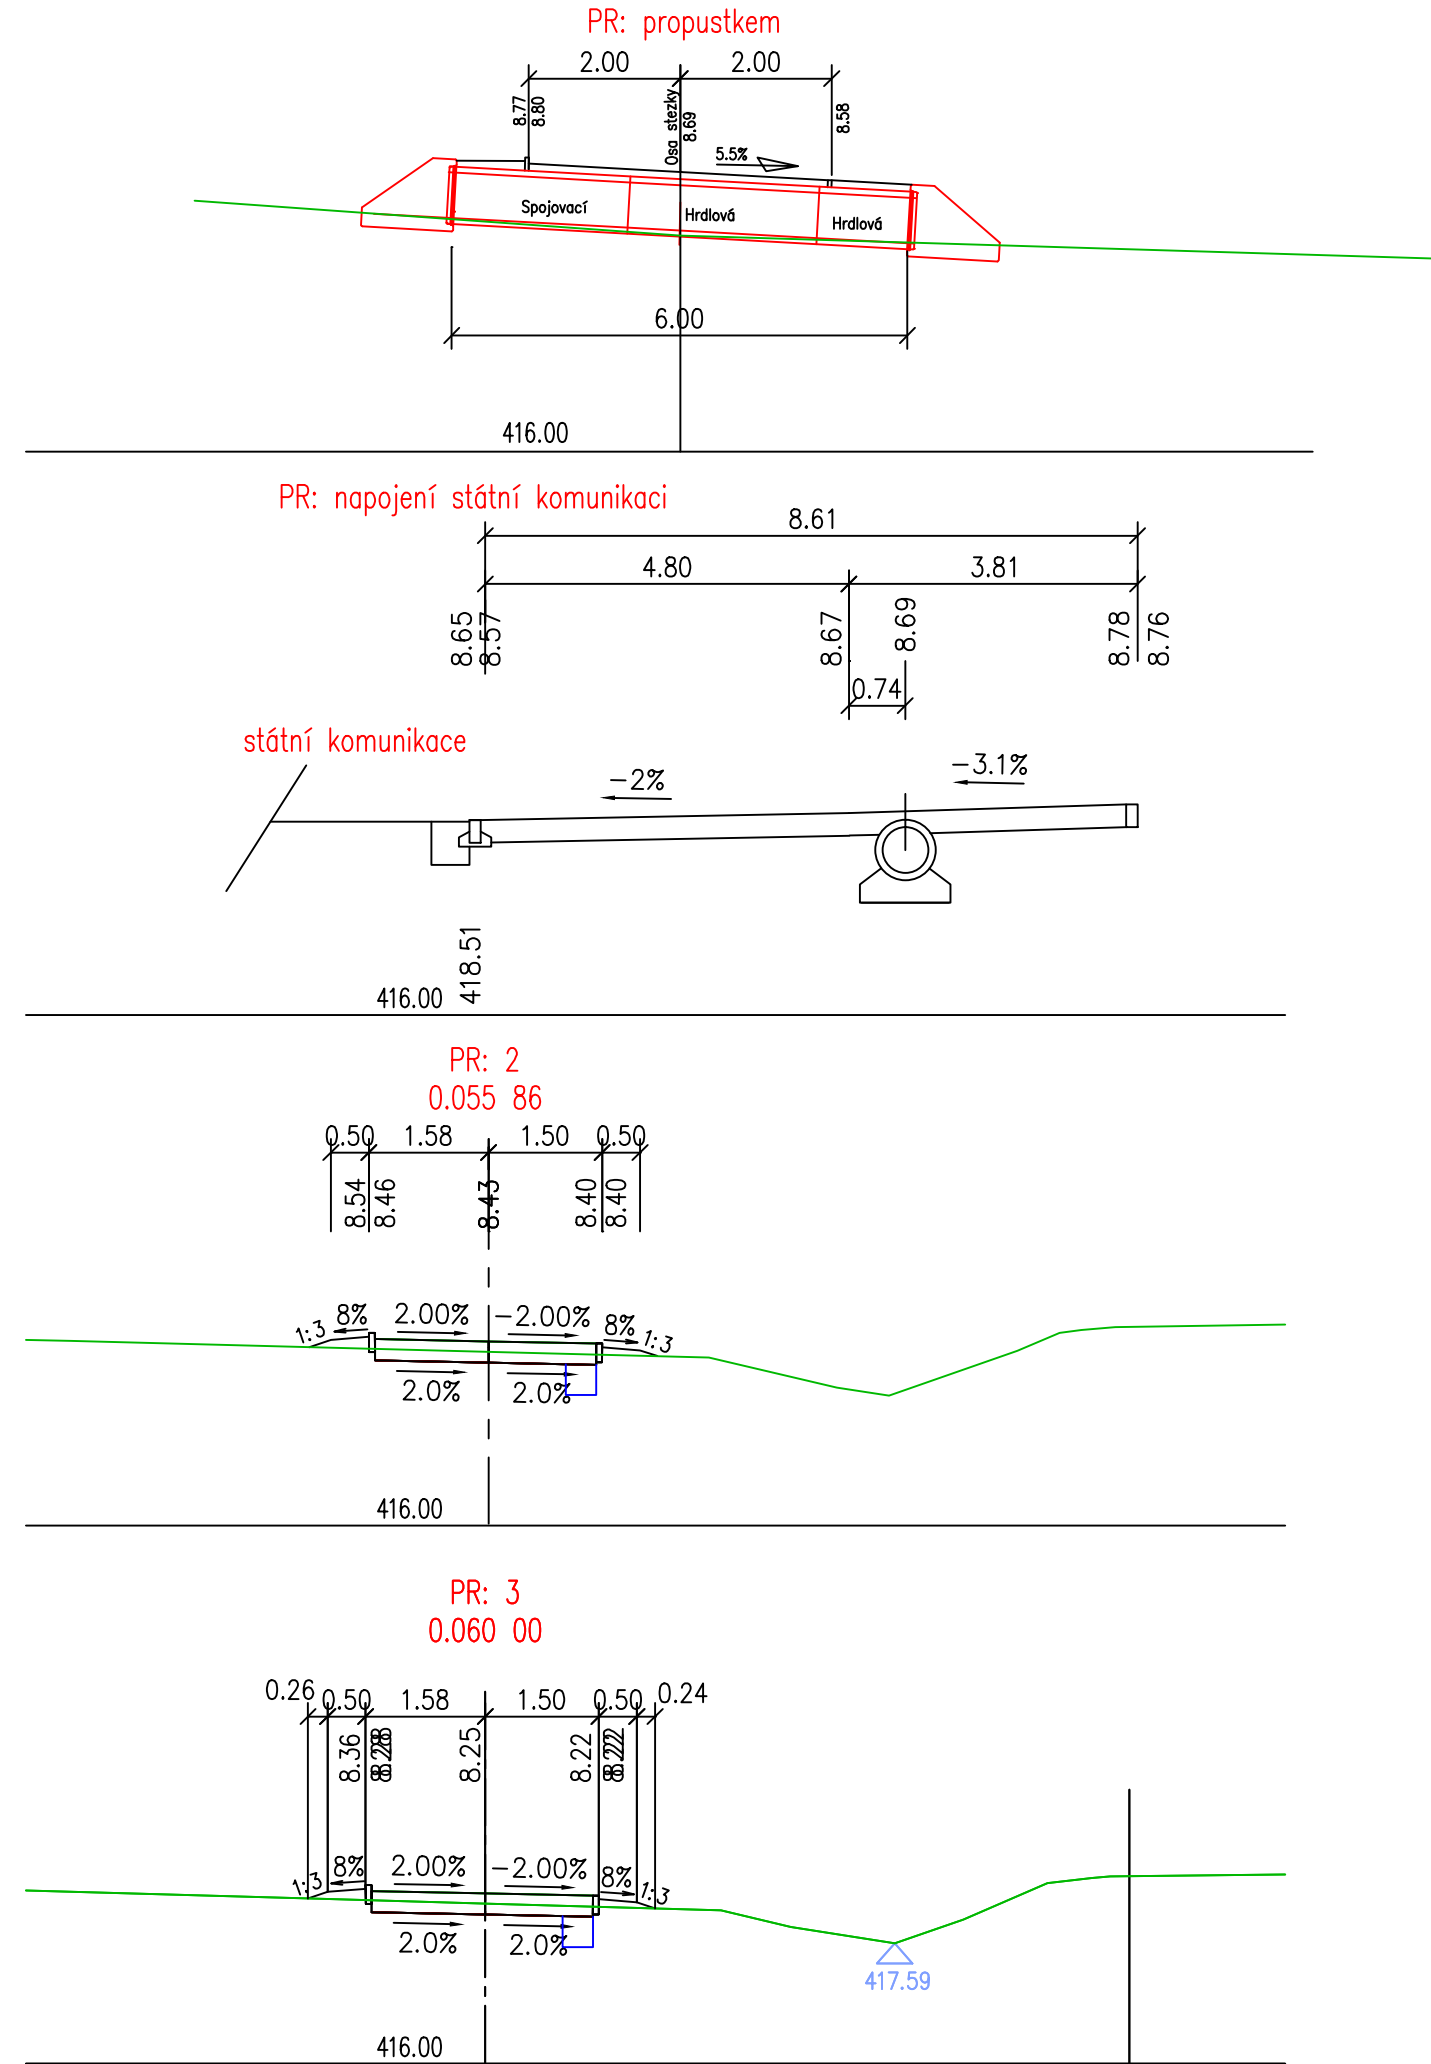
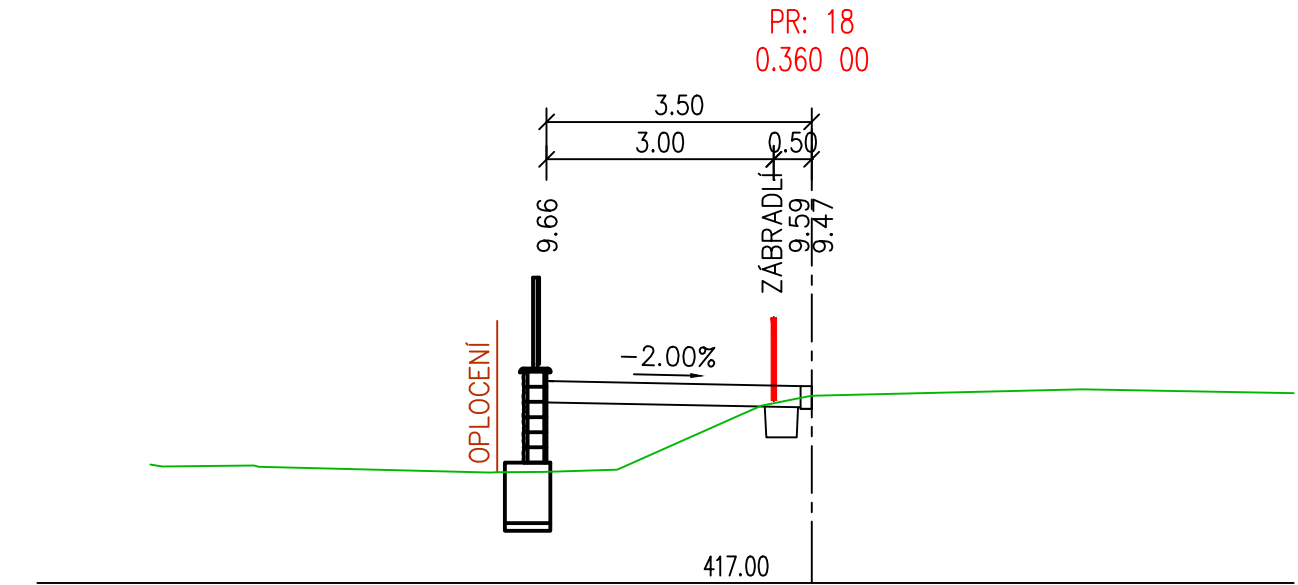


Trasa 2a (řezy 2-14)

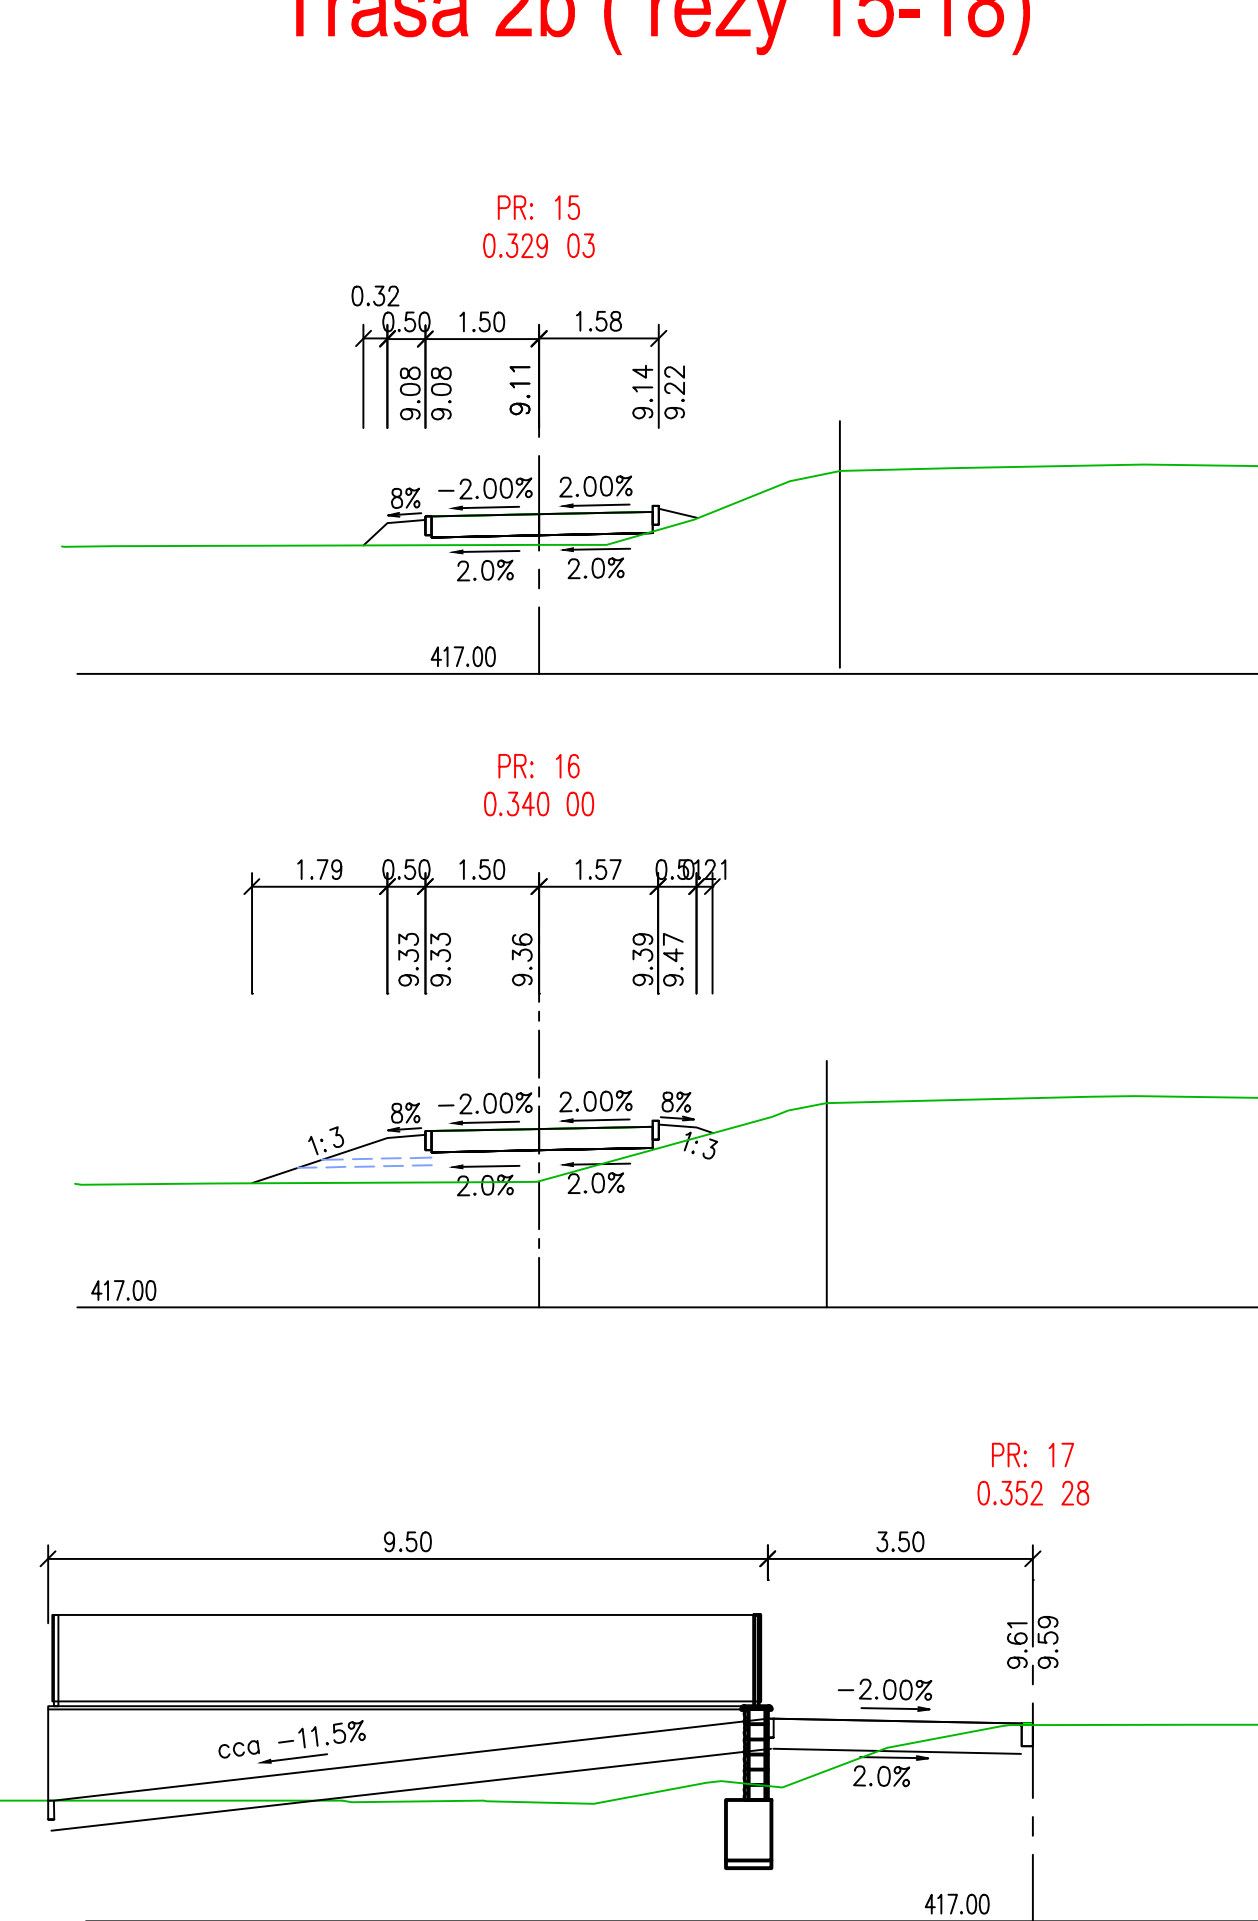

Trasa 2b (řezy 15-18)

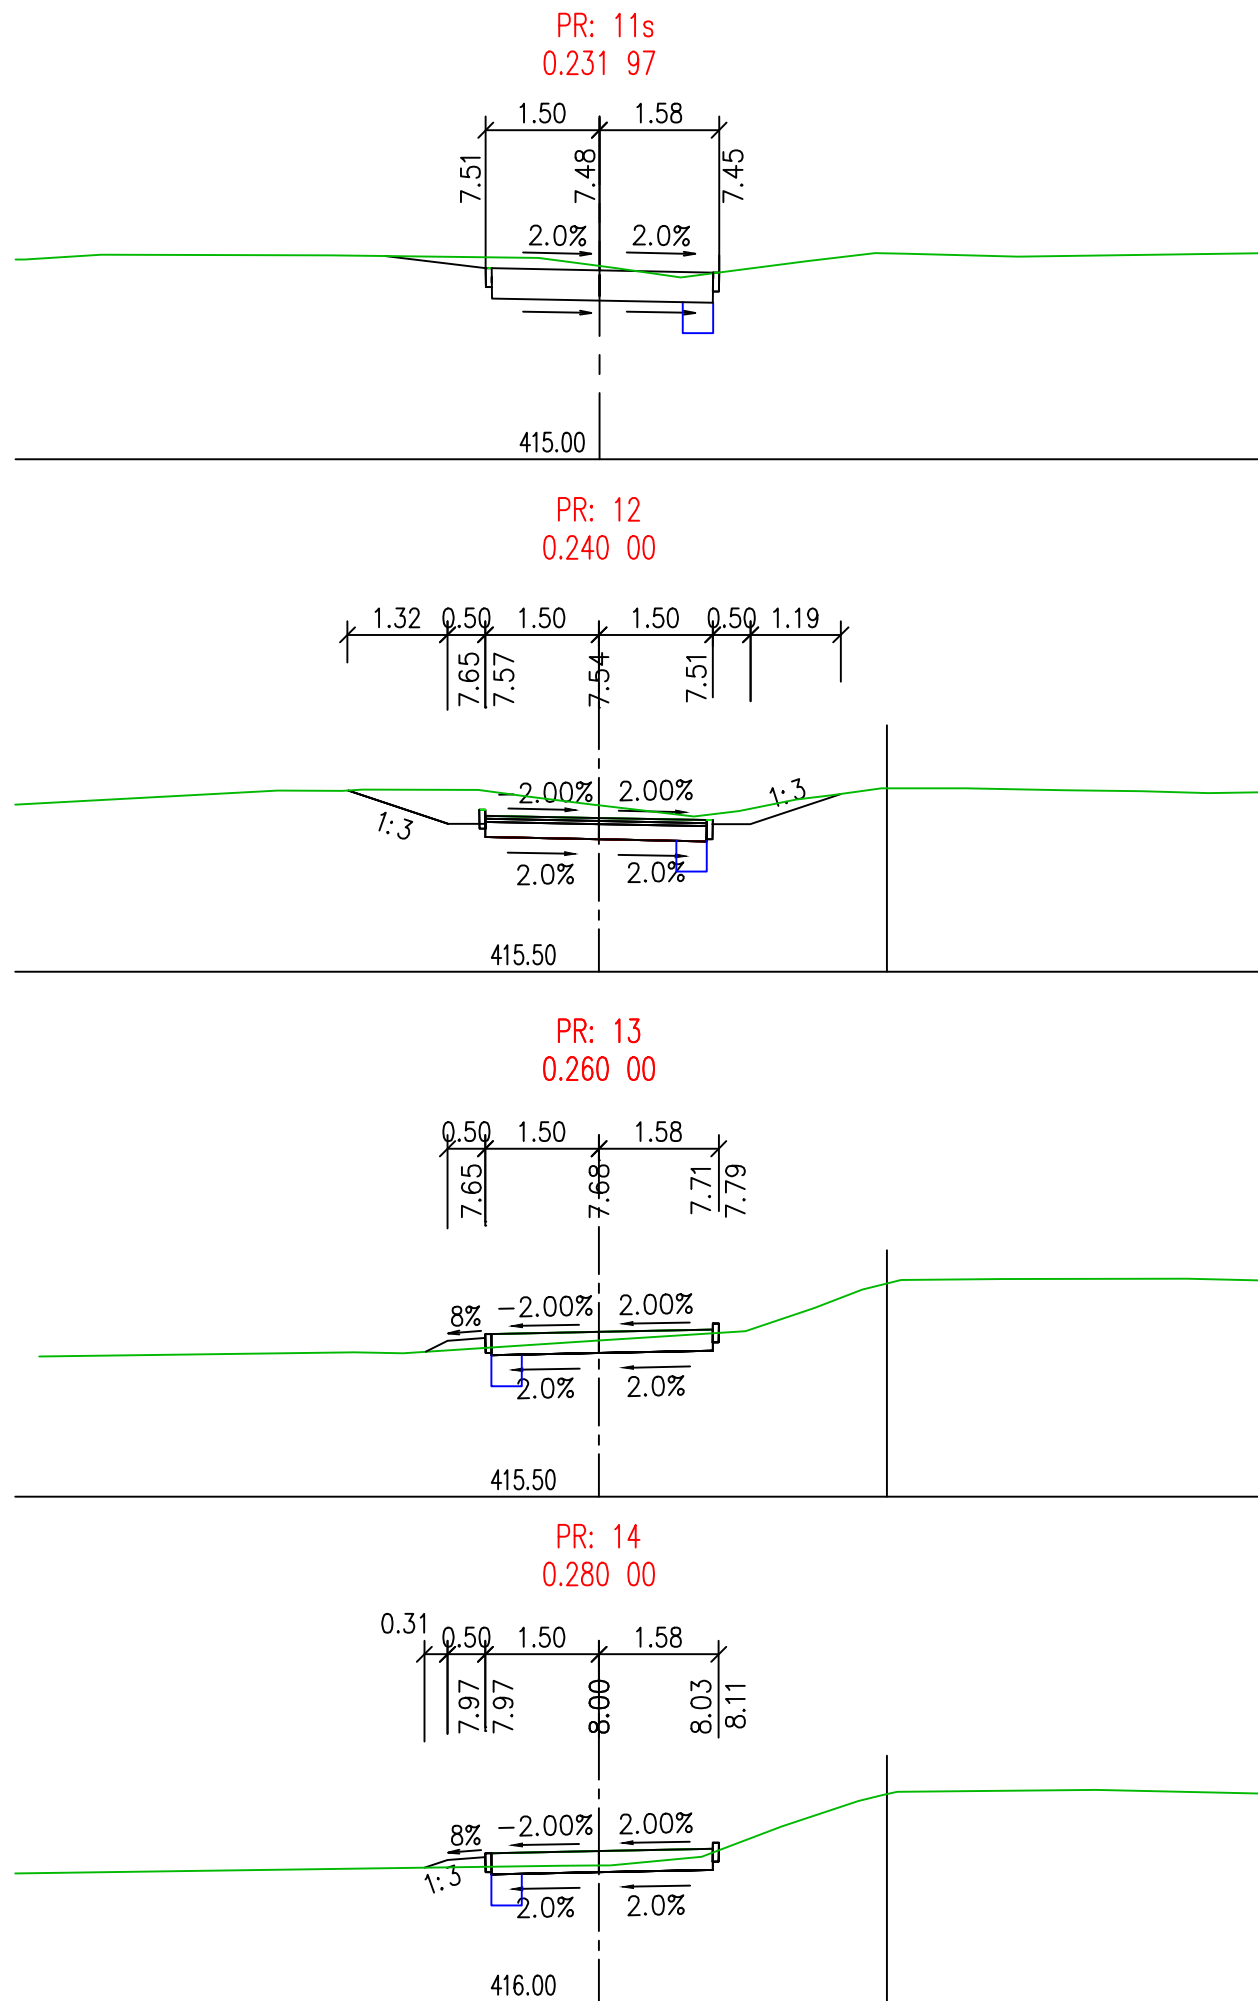

SOUŘADNICOVÝ SYSTÉM S-JTSK, VÝŠKOVÝ SYSTÉM-BALT PO VYROVNÁNÍ.

ZODP. PROJEKTANT	Ing. Jiří Hrabák		
VYPRACOVAL	Ing. Jiří Hrabák		
KRESLIL			
INVESTOR:	Město Rumburk		
STAVBA:	Komunikace pro pěší a cyklisty průmyslová zóna, Rumburk 2	DATUM	04/2023
OBJEKT:	SO 101 – Chodník a cyklostezka vč. dopravního značení	STUPEŇ	DPS
ARCH. Č.		MĚŘÍTKO	1 : 100
		Č. VÝKRESU	D.1.2b4-2
CHARAKTERISTICKÉ PŘÍČNÉ ŘEZY – 2			

