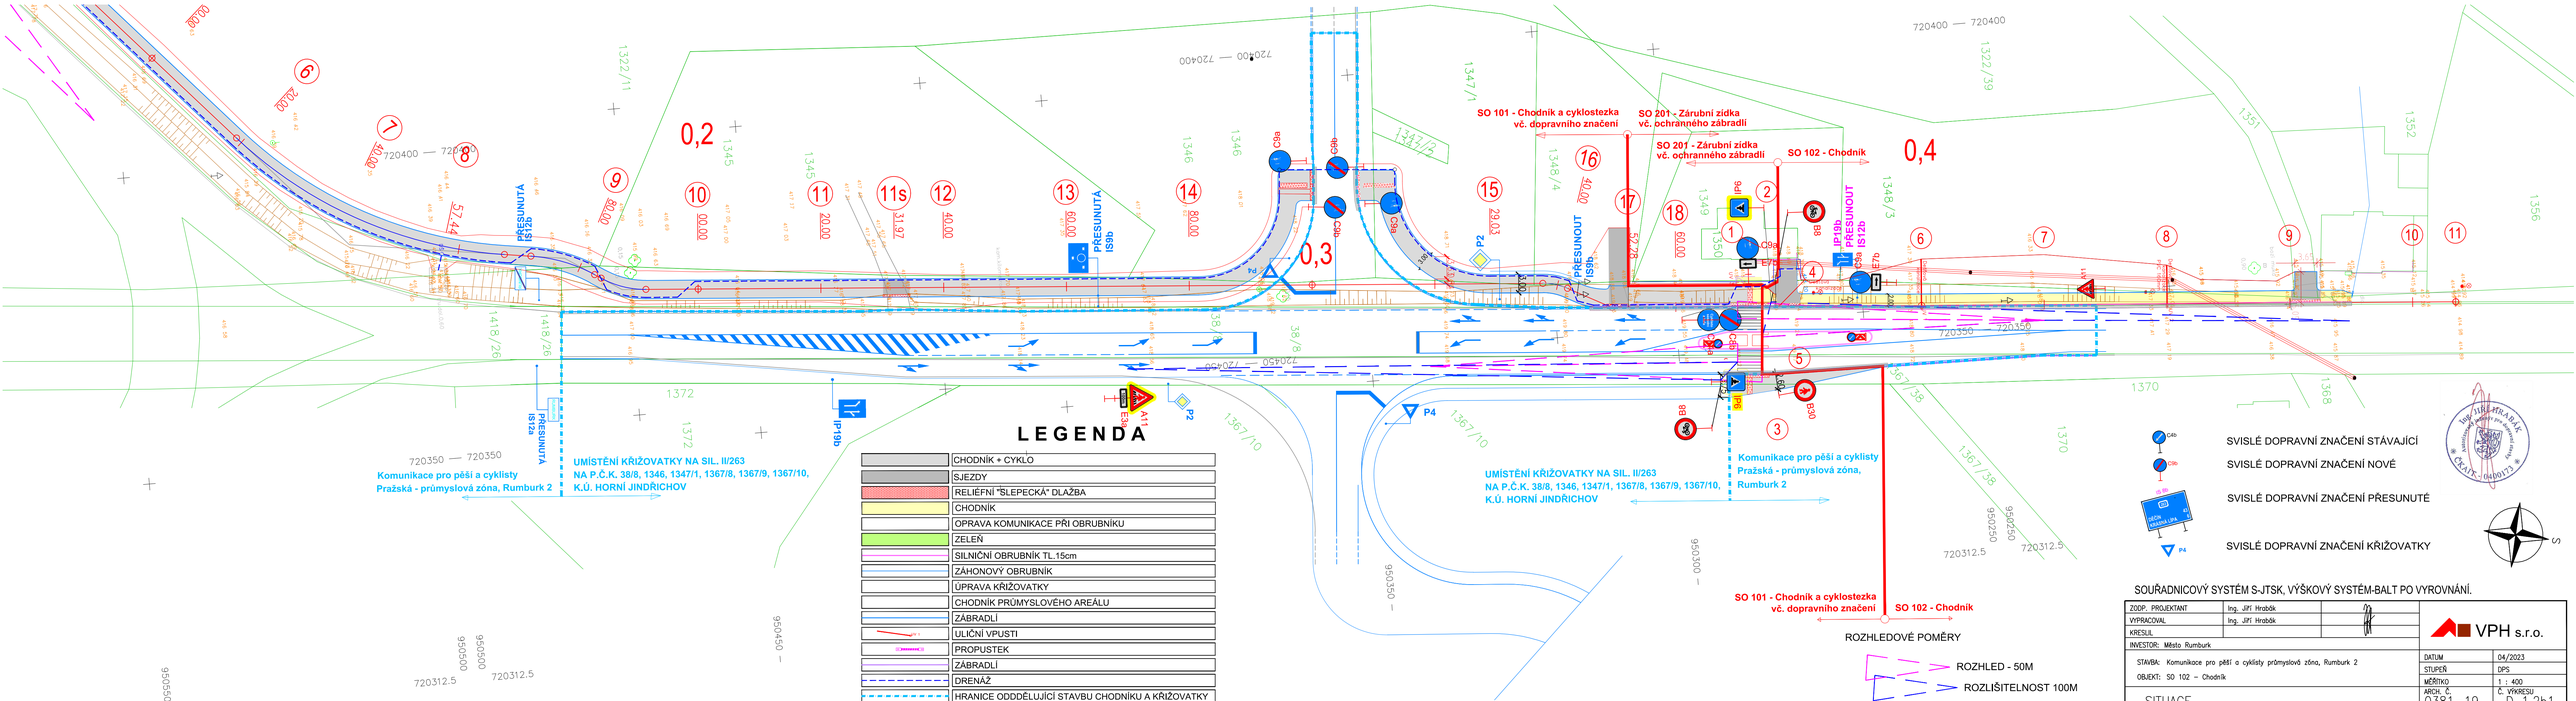

LEGENDA

	CHODNÍK + CYKLO
	SJEZDY
	RELIÉFNÍ "ŠLEPECKÁ" DLAŽBA
	CHODNÍK
	OPRAVA KOMUNIKACE PŘI OBRUBNÍKU
	ZELEŇ
	SILNIČNÍ OBRUBNÍK TL.15cm
	ZÁHONOVÝ OBRUBNÍK
	ÚPRAVA KŘIŽOVATKY
	CHODNÍK PRŮMYSLOVÉHO AREÁLU
	ZÁBRADLÍ
	ULIČNÍ VPUSTI
	PROPUSTEK
	ZÁBRADLÍ
	DRENÁŽ
	HRANICE ODDĚLUJÍCÍ STAVBU CHODNÍKU A KŘIŽOVATKY
	HRANICE OBJEKTŮ

SVISLÉ DOPRAVNÍ ZNAČENÍ STÁVAJÍCÍ

SVISLÉ DOPRAVNÍ ZNAČENÍ NOVÉ

SVISLÉ DOPRAVNÍ ZNAČENÍ PŘESUNUTÉ

SVISLÉ DOPRAVNÍ ZNAČENÍ KŘIŽOVATKY

SOUŘADNICOVÝ SYSTÉM S-JTSK, VÝŠKOVÝ SYSTÉM-BALT PO VYROVNÁNÍ.

ZODP. PROJEKTANT	Ing. Jiří Hrobák	
VYPRACOVAL	Ing. Jiří Hrobák	
KRESLIL		
INVESTOR: Město Rumburk		
STAVBA: Komunikace pro pěší a cyklisty průmyslová zóna, Rumburk 2		
OBJEKT: SO 102 – Chodník		
SITUACE		

VPH s.r.o.

DATUM	04/2023
STUPEŇ	DPS
MĚŘÍTKO	1 : 400
ARCH. Č.	0381–19
Č. VÝKRESU	D 1.2b1