PR: v širé trati

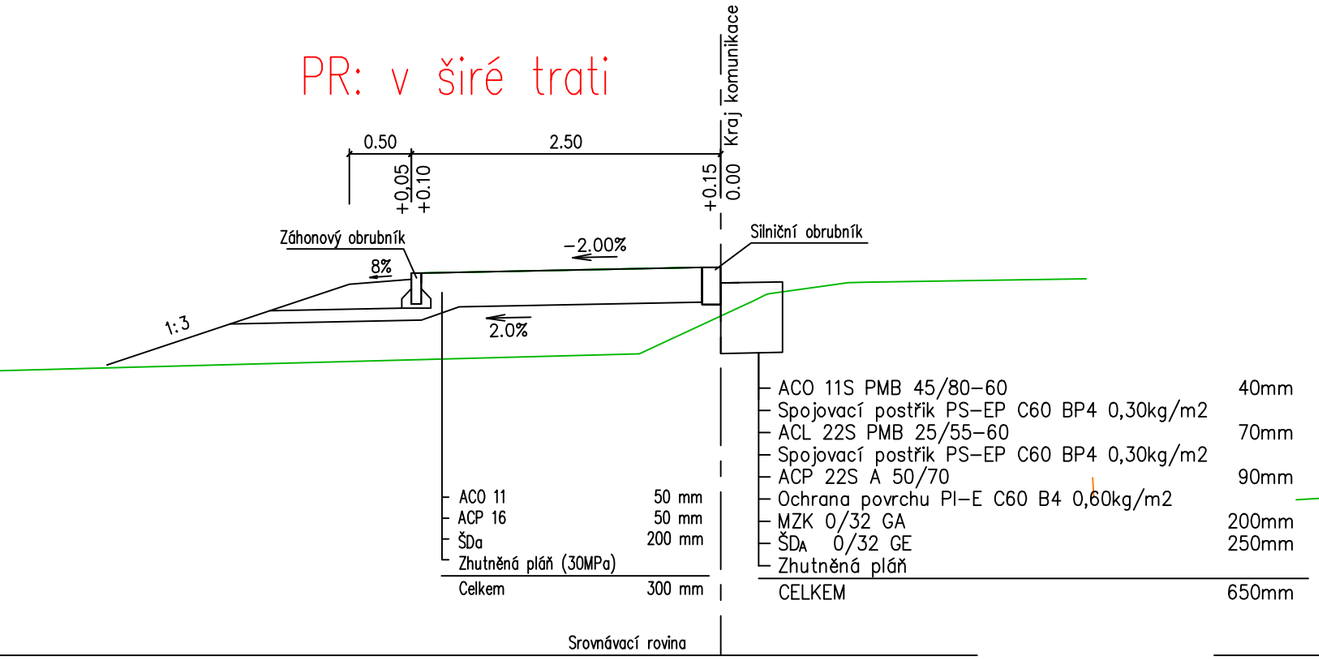

PR: v místě vpusti

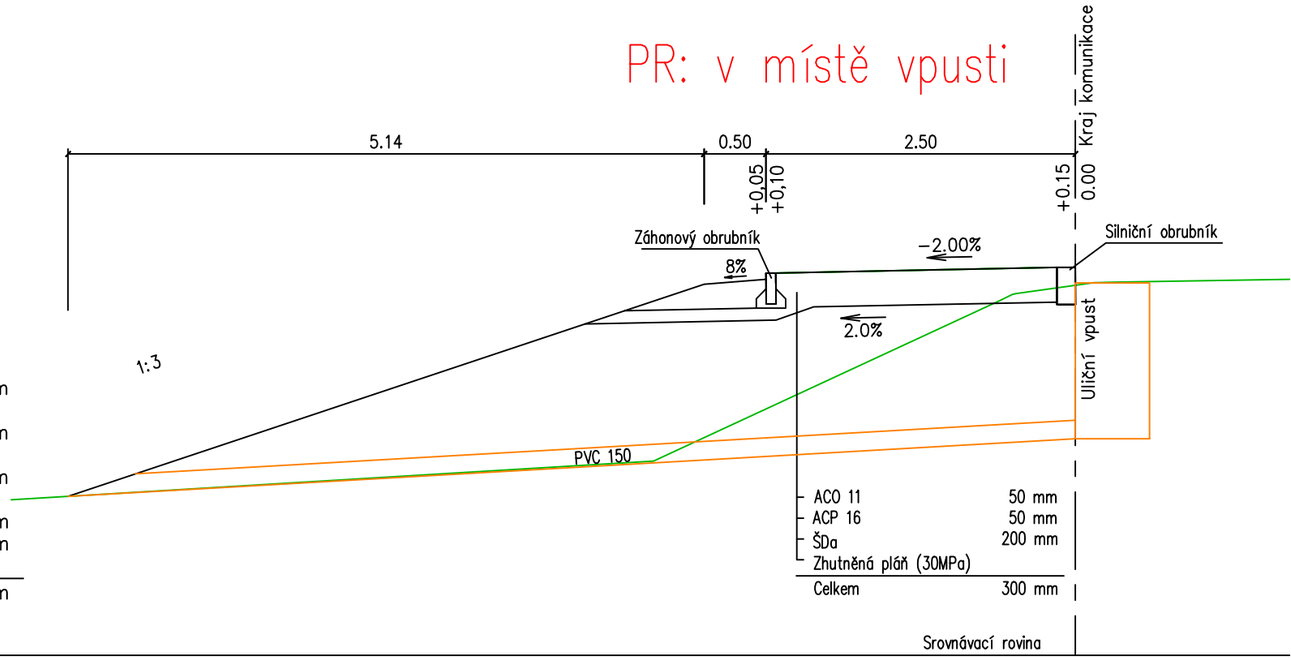

PR: sjezd do garáže

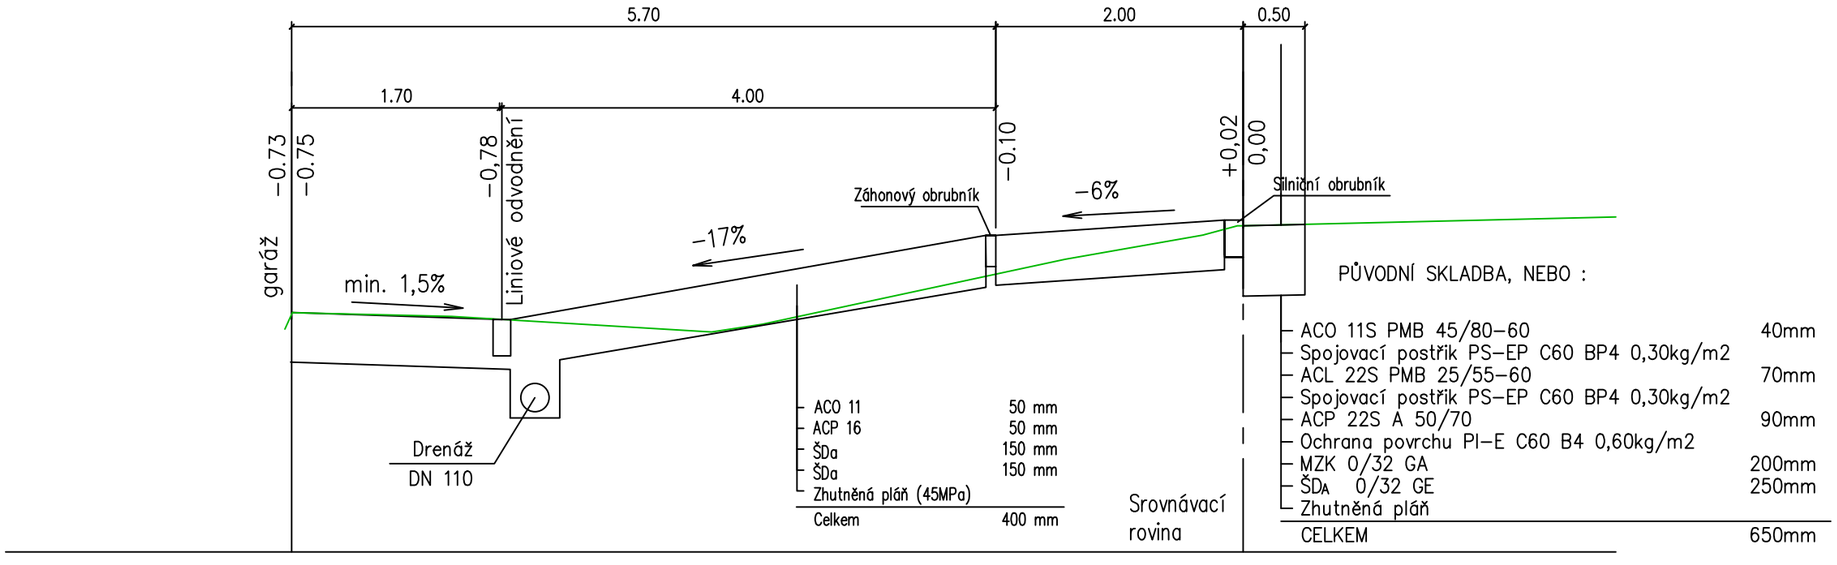

SOUŘADNICOVÝ SYSTÉM S-JTSK, VÝŠKOVÝ SYSTÉM-BALT PO VYROVNÁNÍ.

ZODP. PROJEKTANT	Ing. Jiří Hrabák		VPH s.r.o.
VYPRACOVAL	Ing. Jiří Hrabák		
KRESLIL			
INVESTOR: Město Rumburk			
STAVBA: Komunikace pro pěší a cyklisty průmyslová zóna, Rumburk 2			DATUM 04/2023
OBJEKT: SO 102 – Chodník			STUPEŇ DPS
			MĚŘÍTKO 1 : 50
VZOROVÉ PŘÍČNÉ ŘEZY			ARCH. Č. 0381–16 / Č. VÝKRESU D.1.2b3