




PR: napojení na propustek

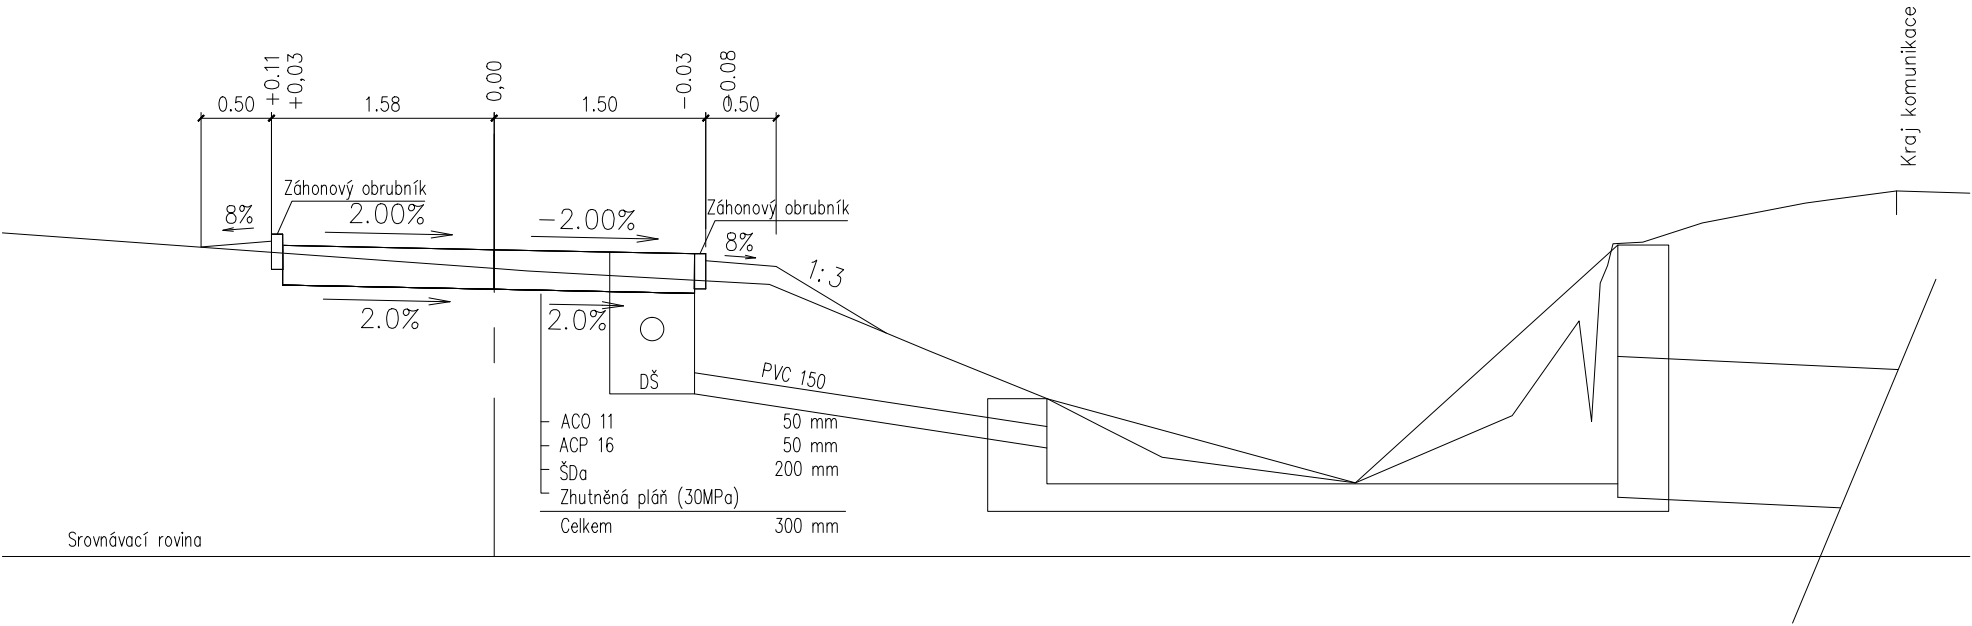


PR

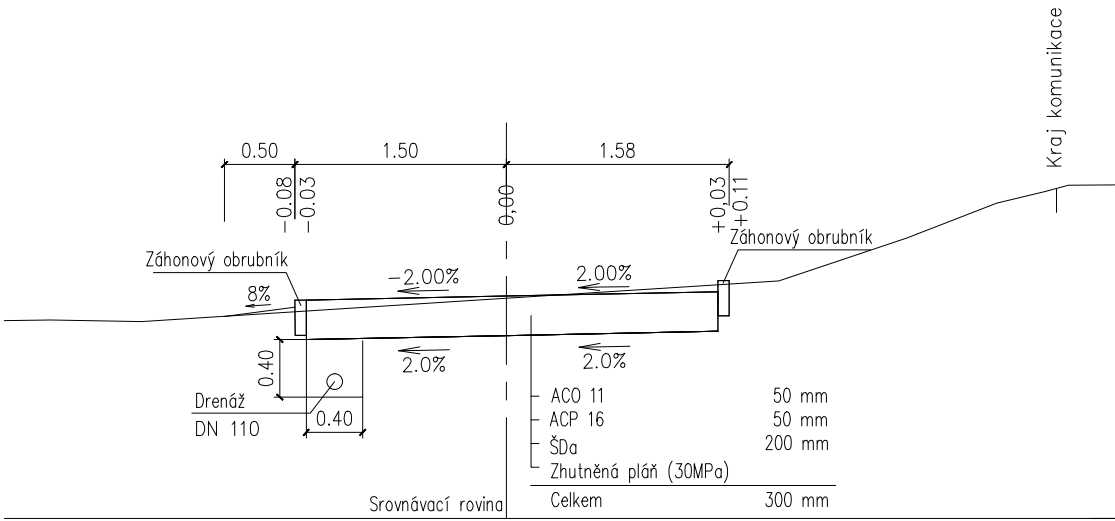

PR: napojení státní komunikaci

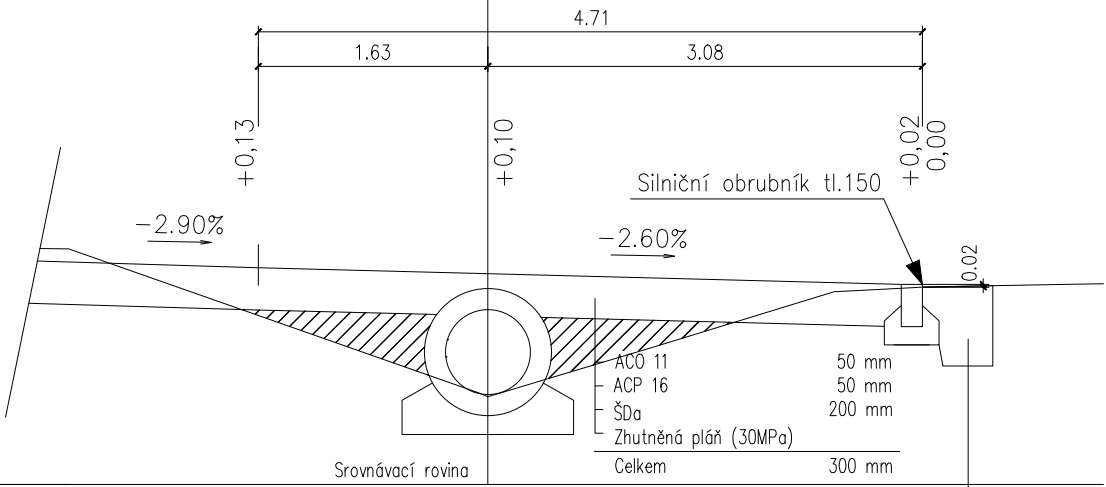


PR: propustkem

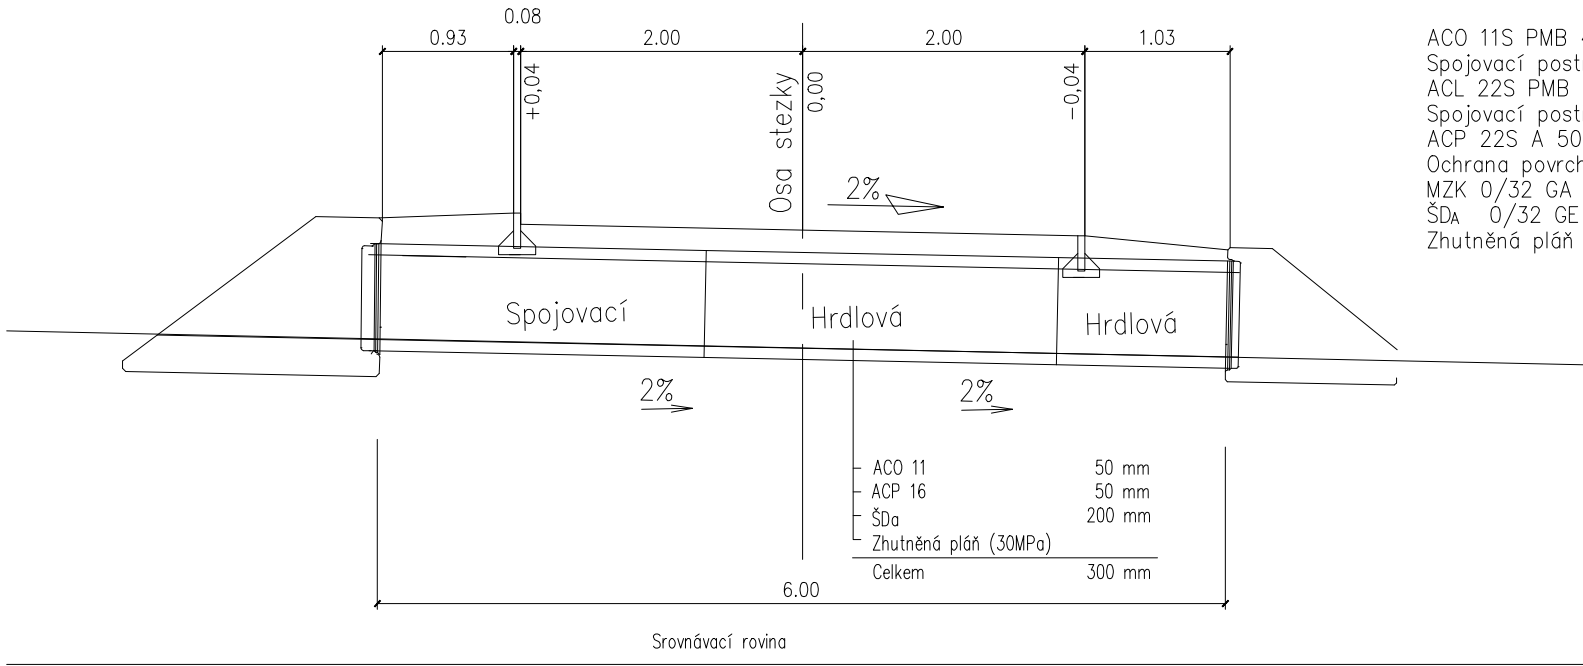

PŮVODNÍ SKLADBA, NEBO :

ACO 11S PMB 45/80-60	40mm
Spojovací postřík PS-EP C60 BP4 0,30kg/m2	70mm
ACL 22S PMB 25/55-60	90mm
Spojovací postřík PS-EP C60 BP4 0,30kg/m2	200mm
ACP 22S A 50/70	250mm
Ochrana povrchu PI-E C60 B4 0,60kg/m2	
MZK 0/32 GA	
ŠDa 0/32 GE	
Zhutněná pláň	
CELKEM	650mm

PR

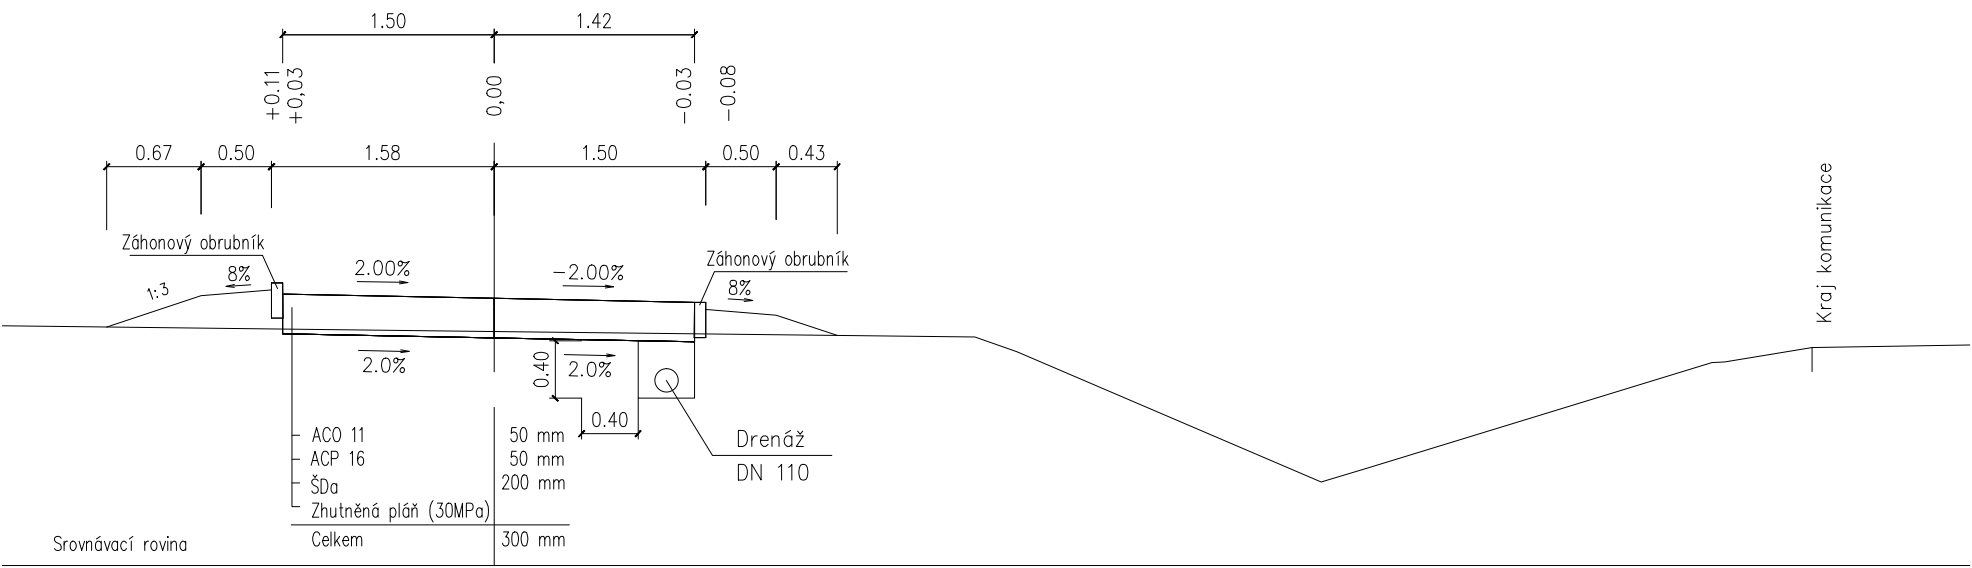

SOUŘADNICOVÝ SYSTÉM S-JTSK, VÝŠKOVÝ SYSTÉM-BALT PO VYROVNÁNÍ.

ZODP. PROJEKTANT	ing.Hrabák Jiří		
VYPRACOVAL	ing. Žilová H.		
KRESLIL			
INVESTOR: Město Rumburk			
STAVBA: Komunikace pro pěší a cyklisty – průmyslová zóna, Rumburk 2		DATUM	04/2023
OBJEKT: SO 101 – Chodník a cyklostezka vč. dopravního značení		STUPEŇ	DPS
		MĚŘÍTKO	1 : 50
		ARCH. Č.	0381-16
		Č. VÝKRESU	D.1.2b-3

