


DETAIL SOKLU:

1. obvodová konstrukce
2. tepelná izolace EPS 70 F
3. výztužná sklotextilní tkanina
4. stěrkový tmel
5. rozšířená omítka
6. talířová hmoždinka pro zápusťnou montáž včetně zátky
7. lepicí tmel
8. zesilující výztuž založená pod tepelnou izolací
9. rohová lišta s okapnicí založená přes obě sklotextilní tkaniny
10. základní vrstva se zesilujícím výztužením tloušťky min. 8mm
11. tepelná izolace XPS
12. mozaiková tenkovrstvá omítka
13. těsnící páska
14. okapový chodníček
15. štěrkopískové lože

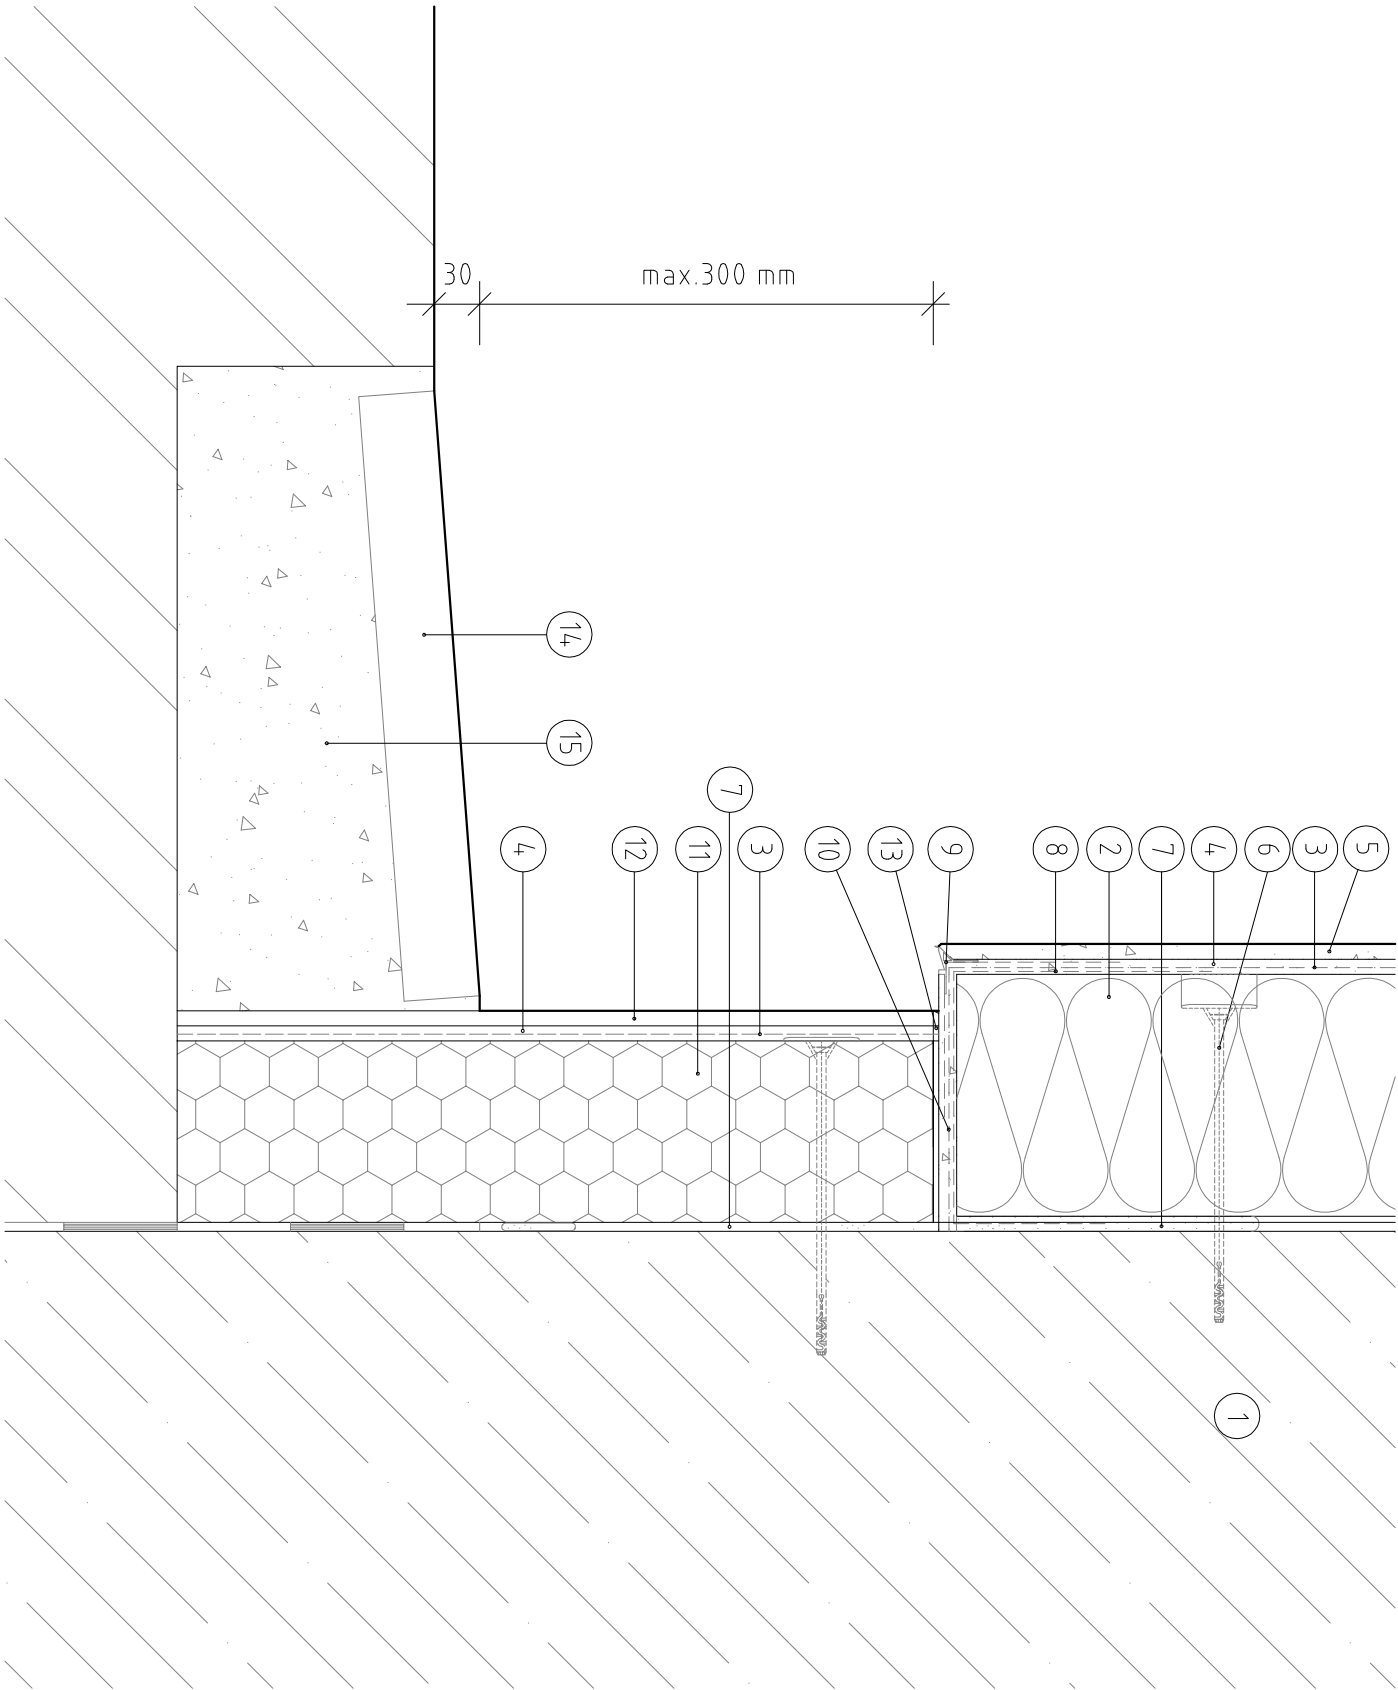

ZODP. PROJEKTANT	VYPRACOVAL	KRESLIL	Ing.David Dvořák inženýrská a projekční kancelář Tř.9.května 1127/25, Rumburk tel.: 774 419 080, e-mail: dvorakd@email.cz	
Ing.David Dvořák	Ing.David Dvořák			
STAVEBNÍ ÚŘAD	RUMBURK	KRAJ		
INVESTOR : Město RUMBURK Tř.9.května 1366/48 408 01 RUMBURK			ÚSTECKÝ	FORMÁT A3
NÁZEV ZAKÁZKY STAVEBNÍ ÚPRAVY ČÁSTI OBJEKTU " CHARITA " č.p.1055 na p.č.k. 2401/1 a 2404/1, Sukova ul., k.ú. Rumburk			DATUM 03/2023	STUPĚŇ PD - DSP
NÁZEV VÝKRESU SO 01 OBJEKT č.p.1055 DETAIL Y II.			ČÍSLO ZAKÁZKY 032023	ČÍSLO VÝKRESU D.1.1.b.12.
MĚŘÍTKO 1:5				