


POHLED ZÁPADNÍ

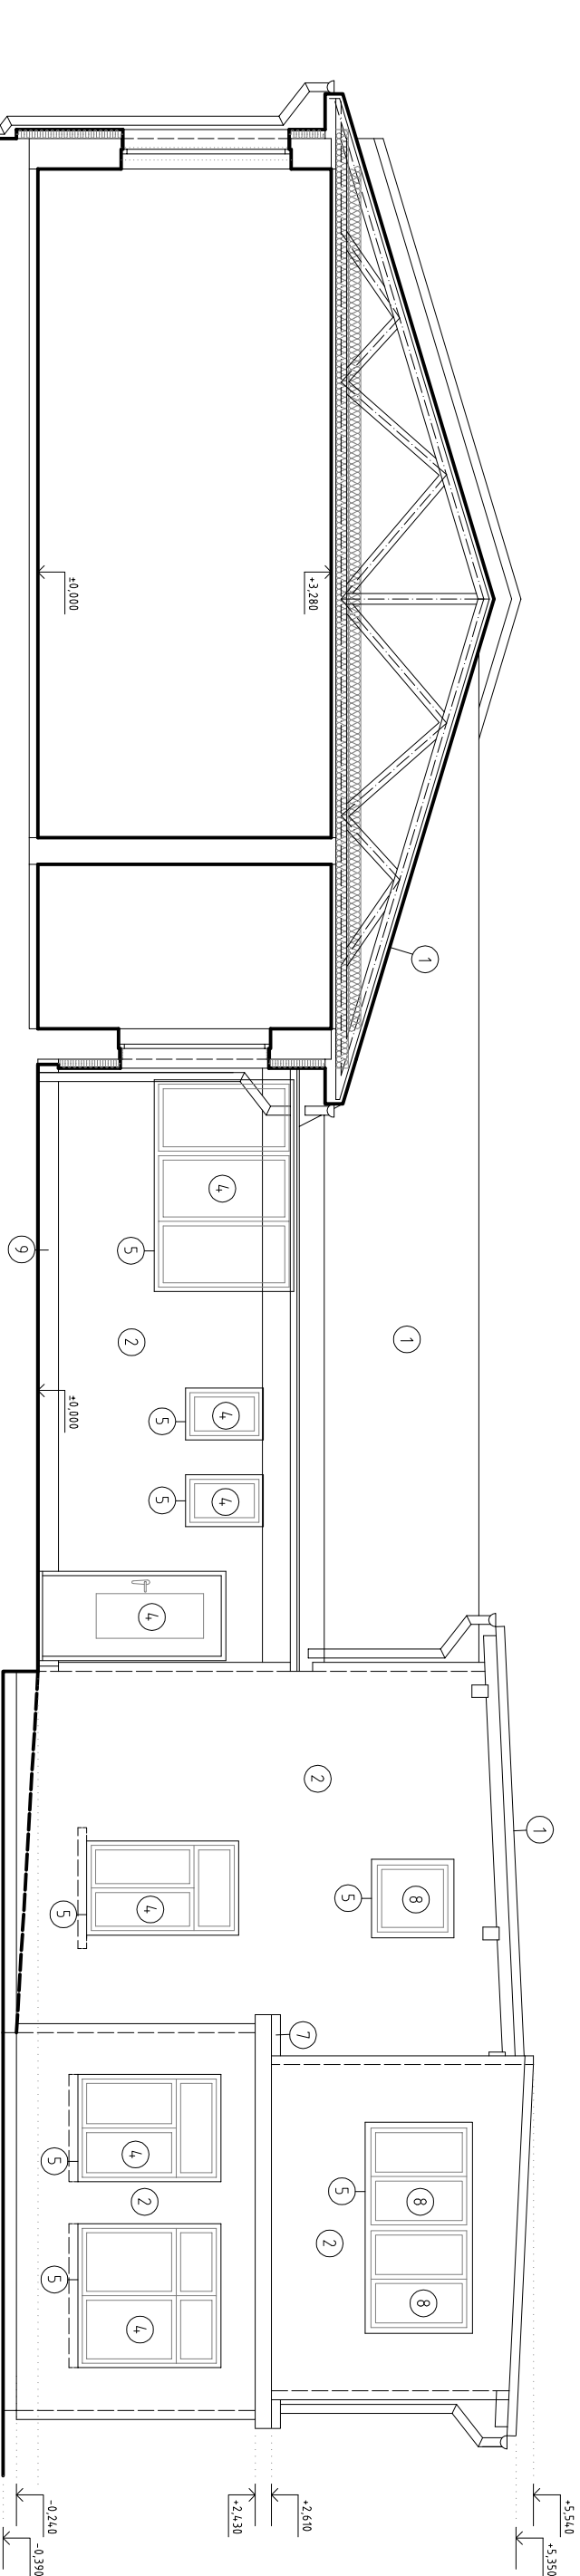

POHLED VÝCHODNÍ

LEGENDA MATERIÁLŮ :

- 1 STÁVAJÍCÍ STŘEŠNÍ KRYTINA - asfaltové pásy s posypem
- 2 SILKÁTOVÁ TENKOVRSIVÁ OMÍTKA, střednězrnitý, 1,5mm, odstín světlý okr
- 3 OBKLAD SOKLU Z CEMENTOTŘÍSKOVÝCH DESEK - barva šedá
- 4 NOVÁ PLASTOVÁ OKNA A DVEŘE - barva bílá
- 5 NOVÉ POZINKOVANÉ LAKOVANÉ PARAPETY - barva bílá
- 6 NOVÉ VĚTRACÍ PLASTOVÉ MŘÍŽKY - barva bílá
- 7 NOVÉ KLEMPÍŘSKÉ PRVKY - barva antracitová
- 8 STÁVAJÍCÍ PLASTOVÁ OKNA - barva bílá
- 9 SOKLOVÁ MOZAIKOVÁ OMÍTKA ZRNITOSTI 2MM - HNĚDÝ ODSTÍN

ZODP. PROJEKTANT	VYPRACOVAL	KRESLIL	Ing.David Dvořák inženýrská a projekční kancelář Tř.9.května 1127/25, Rumburk tel.: 774 419 080, e-mail: dvorakd@email.cz	
Ing.David Dvořák	Ing.David Dvořák			
STAVEBNÍ ÚŘAD	RUMBURK	KRAJ		
INVESTOR :	Město RUMBURK Tř.9.května 1366/48 408 01 RUMBURK		ÚSTECKÝ	
NÁZEV ZAKÁZKY	STAVEBNÍ ÚPRAVY ČÁSTI OBJEKTU " CHARITA " č.p.1055 na p.č.k. 2401/1 a 2404/1, Sukova ul., k.ú. Rumburk		FORMÁT	2 x A4
NÁZEV VÝKRESU	SO 01 OBJEKT č.p.1055 POHLEDY ZÁPADNÍ A VÝCHODNÍ		DATUM	03/2023
			STUPEŇ	PD - DSP
			ČÍSLO ZAKÁZKY	032023
			MĚŘÍTKO	ČÍSLO VÝKRESU
			1:75	D.1.b.6.