


SCHEMA VYZTUŽOVÁNÍ KOLEM OKEN:

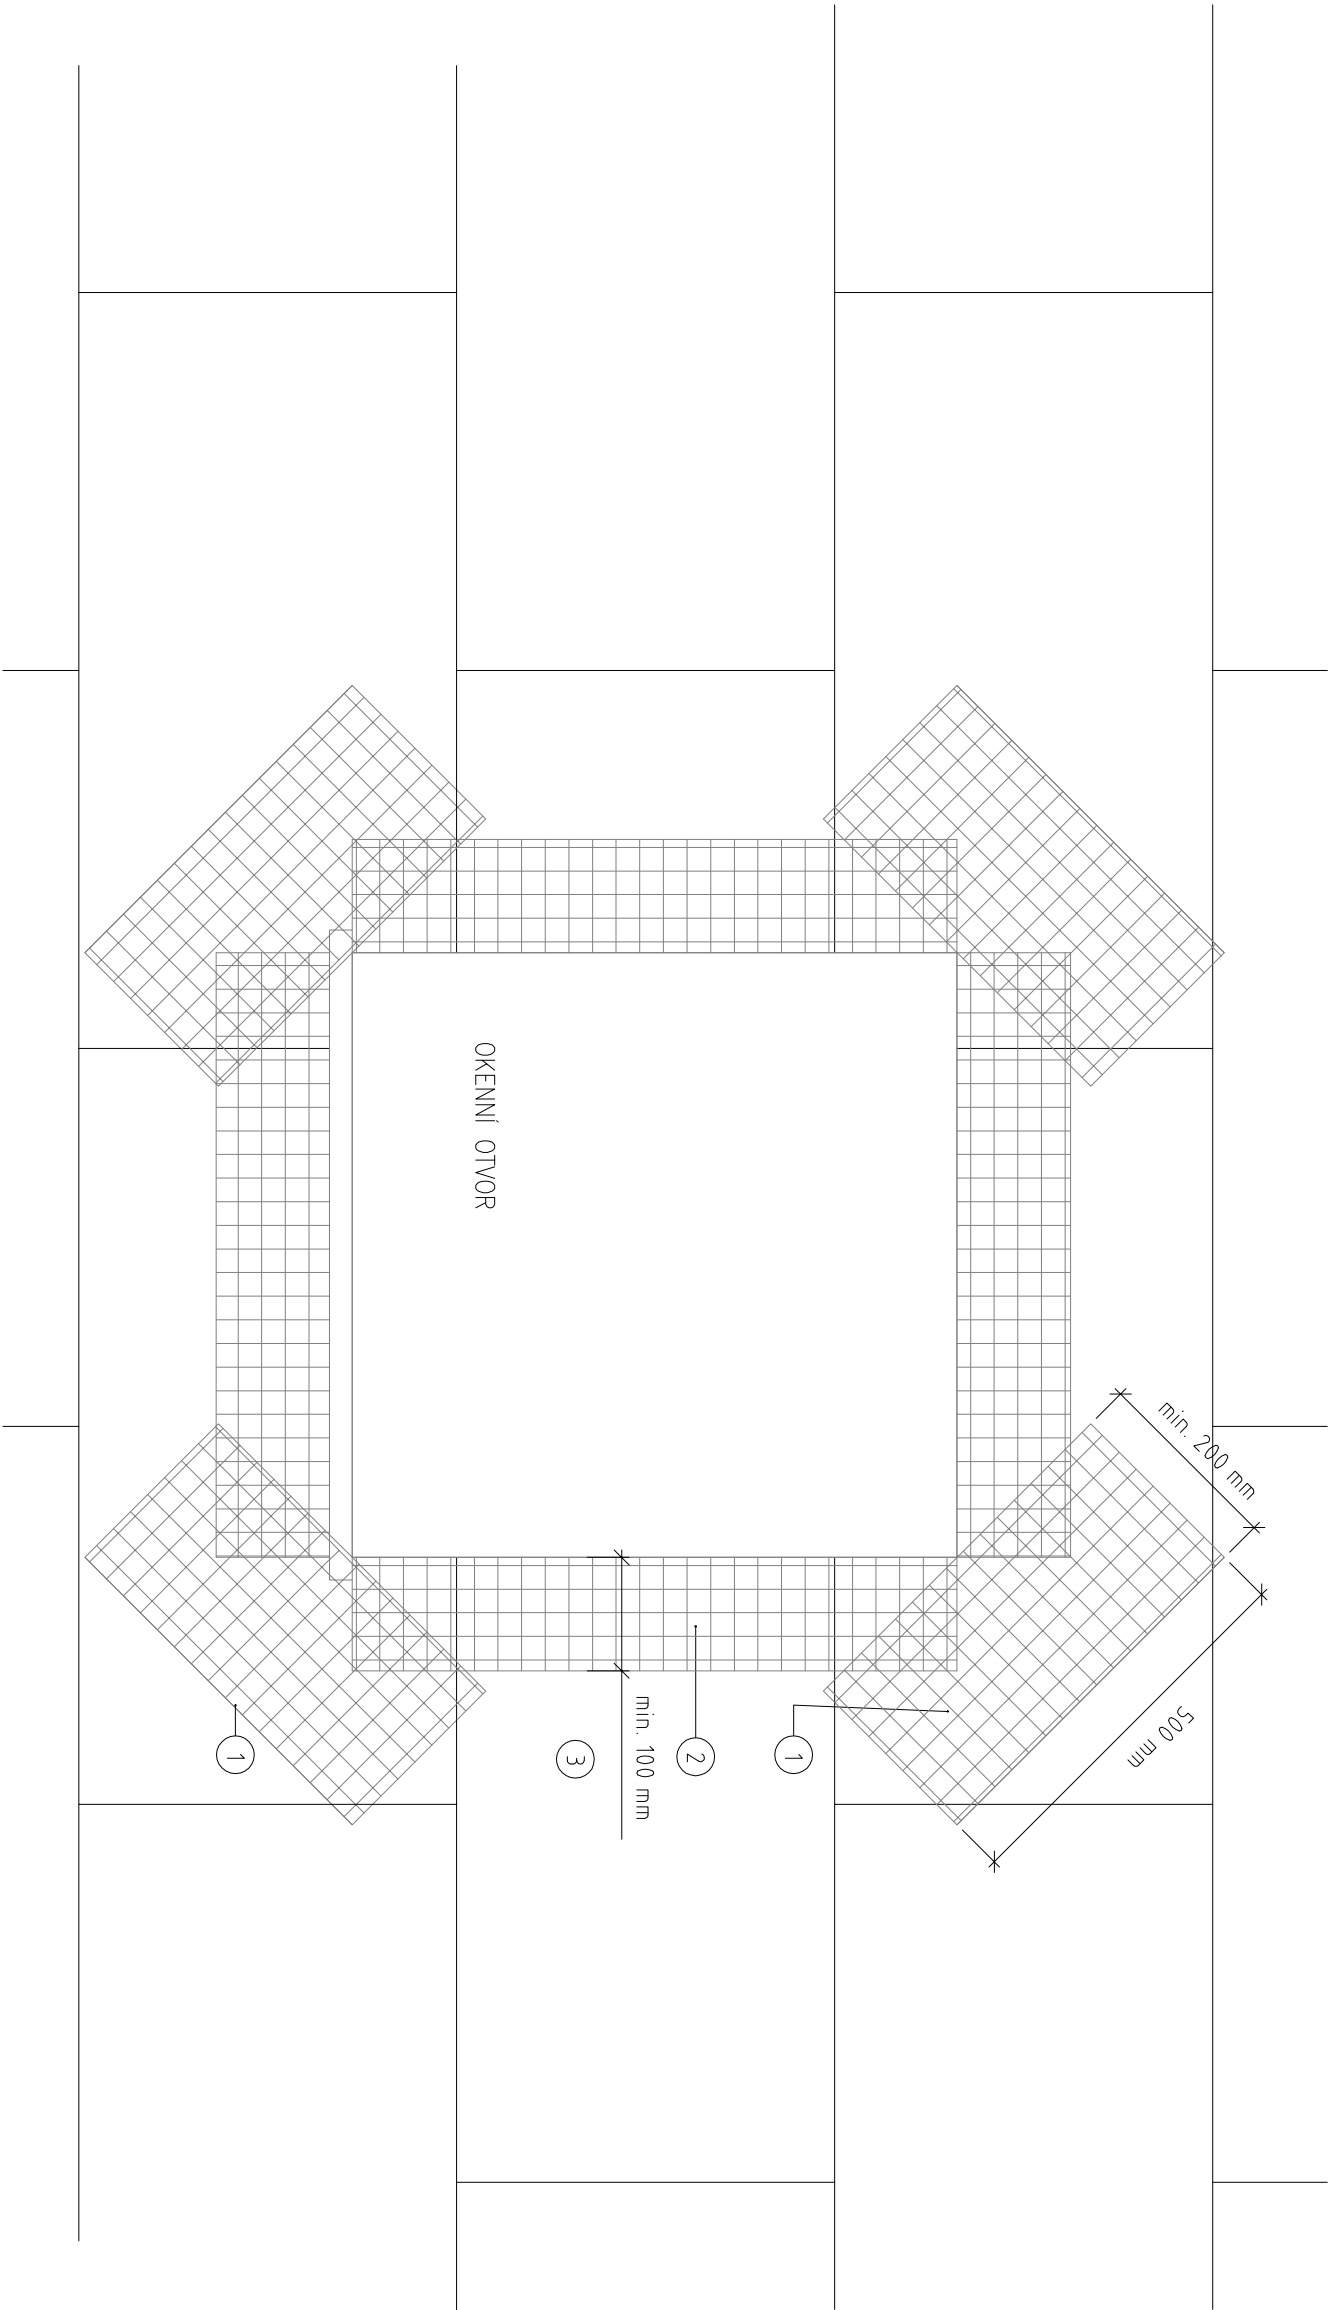

1. diagonální zesilující pás rohu otvoru z výztužné sklotextilní tkaniny
2. zesílení výztužení rohu otvoru z výztužné sklotextilní tkaniny popř. kombinace hliníkové rohové lišty se sklotextilní tkaninou
3. tepelná izolace EPS 70 F

ZODP. PROJEKTANT	VYPRACOVAL	KRESLIL	Ing. David Dvořák inženýrská a projekční kancelář Tř. 9. května 1127/25, Rumburk tel.: 774 419 080, e-mail: dvorakd@email.cz	
Ing. Jiří Drahoš	Ing. David Dvořák			
STAVEBNÍ ÚŘAD	RUMBURK	KRAJ		
		ÚSTECKÝ		
INVESTOR : Město Rumburk Tř. 9. května 1366/48 408 01 Rumburk			FORMÁT	A3
NÁZEV ZAKÁZKY			DATUM	03/2023
STAVEBNÍ ÚPRAVY ČÁSTI OBJEKTU "CHARITA" č.p. 1055 na p. č. k. 2401/1 a 2404/1, Sukova ul., k. ú. Rumburk			STUPĚŇ	PD - DSP
NÁZEV VÝKRESU			ČÍSLO ZAKÁZKY	032023
SO 01 OBJEKT č.p. 1055			MĚŘÍTKO	ČÍSLO VÝKRESU
DETAIL Y I.			1:10	D.1.1.b.11.