


SEZNAM:

- POHLED Z VNITŘNÍ STRANY – BYT
- PŮDORYS: LODŽIOVÁ STĚNA – BYT
- POHLED Z VNITŘNÍ STRANY – MEZIPODESTA
- PŮDORYS: LODŽIOVÁ STĚNA – MEZIPODESTA

ZODPOVĚDNÝ PROJEKTANT		KONTROLOVAL	VYPRACOVAL	<div>ProProjekt</div> <div><div>■ PROJEKTOVÁNÍ STAVEB</div><div>■ INŽENÝRSKÁ ČINNOST</div><div>■ DOZOROVÁNÍ STAVEB</div></div> <div>ProProjekt s.r.o. Komenského 1173 408 01 Rumburk tel. 412 332 317 projekce@proprojekt.cz www.proprojekt.cz</div>	
ING. JIŘÍ COBL		ING. JIŘÍ COBL	JAN HOŠEK		
INVESTOR: MĚSTO RUMBURK			STAVEBNÍ ÚŘAD: RUMBURK	<div></div>	
TŘÍDA 9. KVĚTNA 1366/48 RUMBURK			KRAJ: ÚSTECKÝ		
<div>MÍSTO: st.p.č.k. 304/5, 304/6 a 304/7, k.ú. Rumburk č.p. 15, 16 a 17, ul. Vrchlického</div> <div>STAVBA: REKONSTRUKCE STŘEŠNÍ NÁSTAVBY</div>					
ČÁST PD: STAVEBNÍ ČÁST				MĚŘÍTKO	ČÍSLO VÝKRESU
OBSAH: LODŽIOVÁ STĚNA				1:20	E . 12

POHLED Z VNITŘNÍ STRANY - BYT

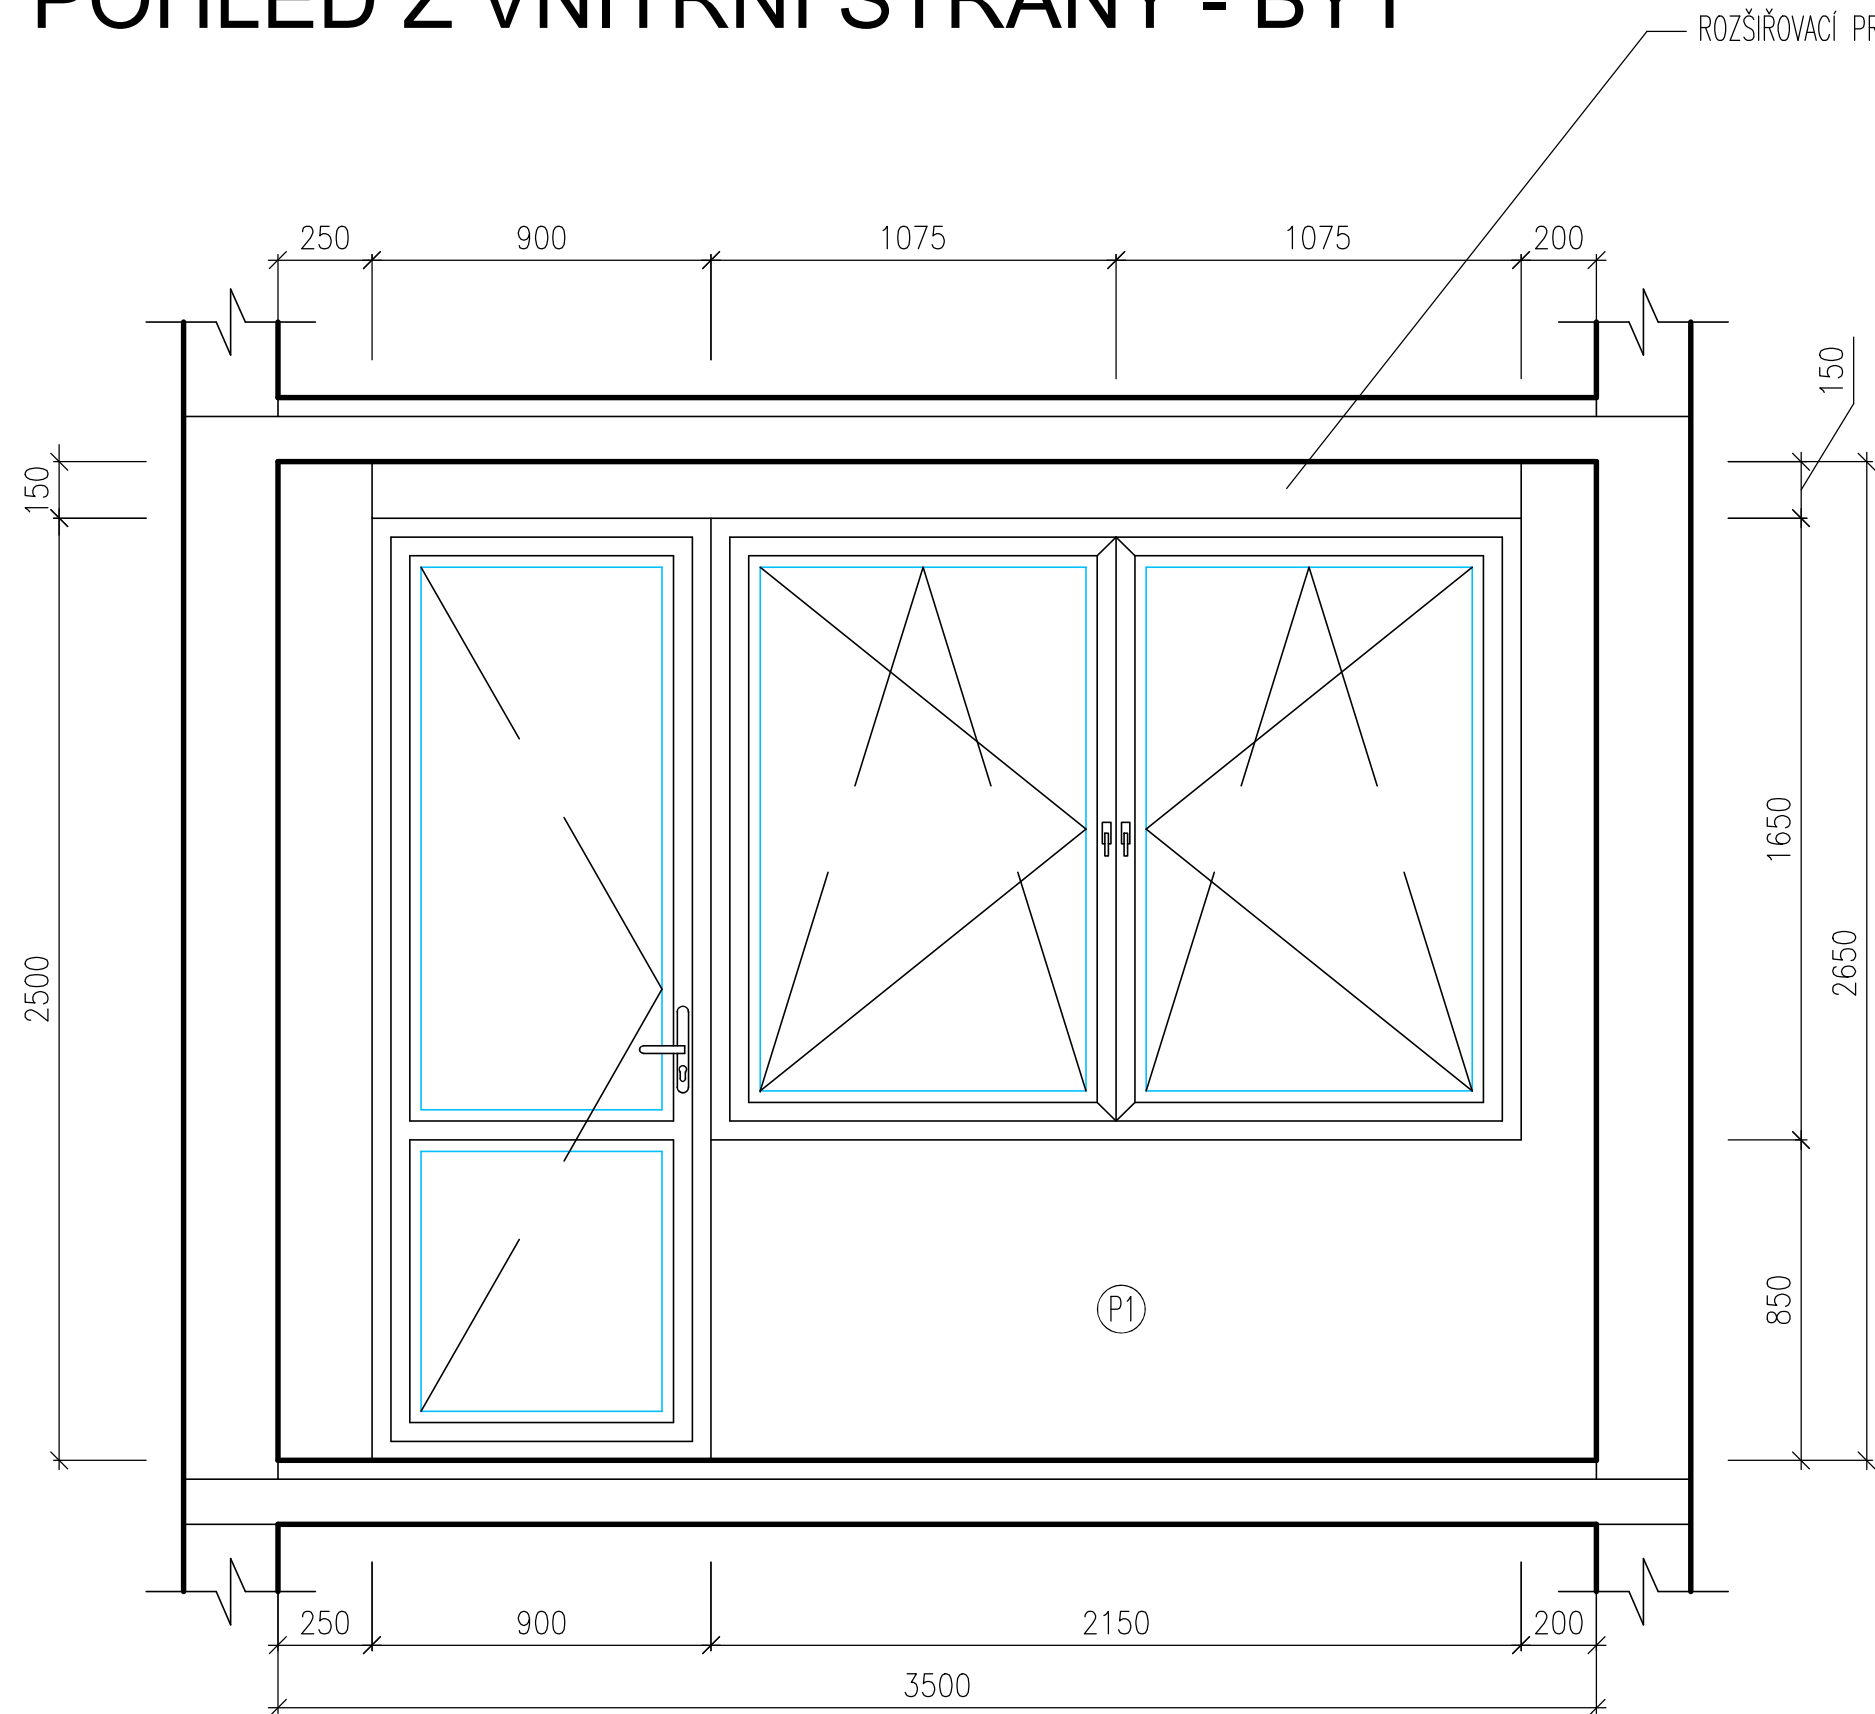

BALKONOVÉ DVEŘE – BYT

POČET KUSŮ: 16

ŠÍŘKA x VÝŠKA (mm): 900 x 2500

1. TYP: BALKONOVÉ DVEŘE 5K 390/395, BARVA: BÍLÁ

VODOROVNÉ SLOUPKY: 1 x 380

A. TYP KOVÁNÍ: OS MIKROVENTIL.(ER1+T)+ZSR+FSS, BARVA KOVÁNÍ: BÍLÁ M

ZASKLENÍ: 4-16TGI-4 FLOAT+PLANTOP+ARK1,1

SPOJOVACÍ PROFILY 1 TYPU 342R

POZN.: ROZMĚRY RÁMU JE NUTNÉ ZAMĚŘIT NA MÍSTĚ

OKNA – BYT

POČET KUSŮ: 16

ŠÍŘKA x VÝŠKA (mm): 2150 x 1650

1. TYP: OKNO 5K 390/395, BARVA: BÍLÁ

SVISLÉ SLOUPKY: 1 x 380

A. TYP KOVÁNÍ: OS MIKROVENTIL.(ER1+T)+ZSR+FSS, BARVA KOVÁNÍ: BÍLÁ M

ZASKLENÍ: 4-16TGI-4 FLOAT+PLANTOP+ARK1,1

B. TYP KOVÁNÍ: OS MIKROVENTIL.(ER1+T)+ZSR+FSS, BARVA KOVÁNÍ: BÍLÁ M

ZASKLENÍ: 4-16TGI-4 FLOAT+PLANTOP+ARK1,1

SPOJOVACÍ PROFILY 1 TYPU 342R


POZN.: – ROZMĚRY RÁMU JE NUTNÉ ZAMĚŘIT NA MÍSTĚ

– OKNA V LODŽIOVÝCH STĚNÁCH, KTERÉ JSOU NA MEZIPODESTĚ

BUDOU DOPLĚNY UZAMYKATELNÝM KOVÁNÍM

– VENKOVNÍ PARAPET ELOXOVANÝ HLINÍK

POHLED Z VNITŘNÍ STRANY - MEZIPODESTA

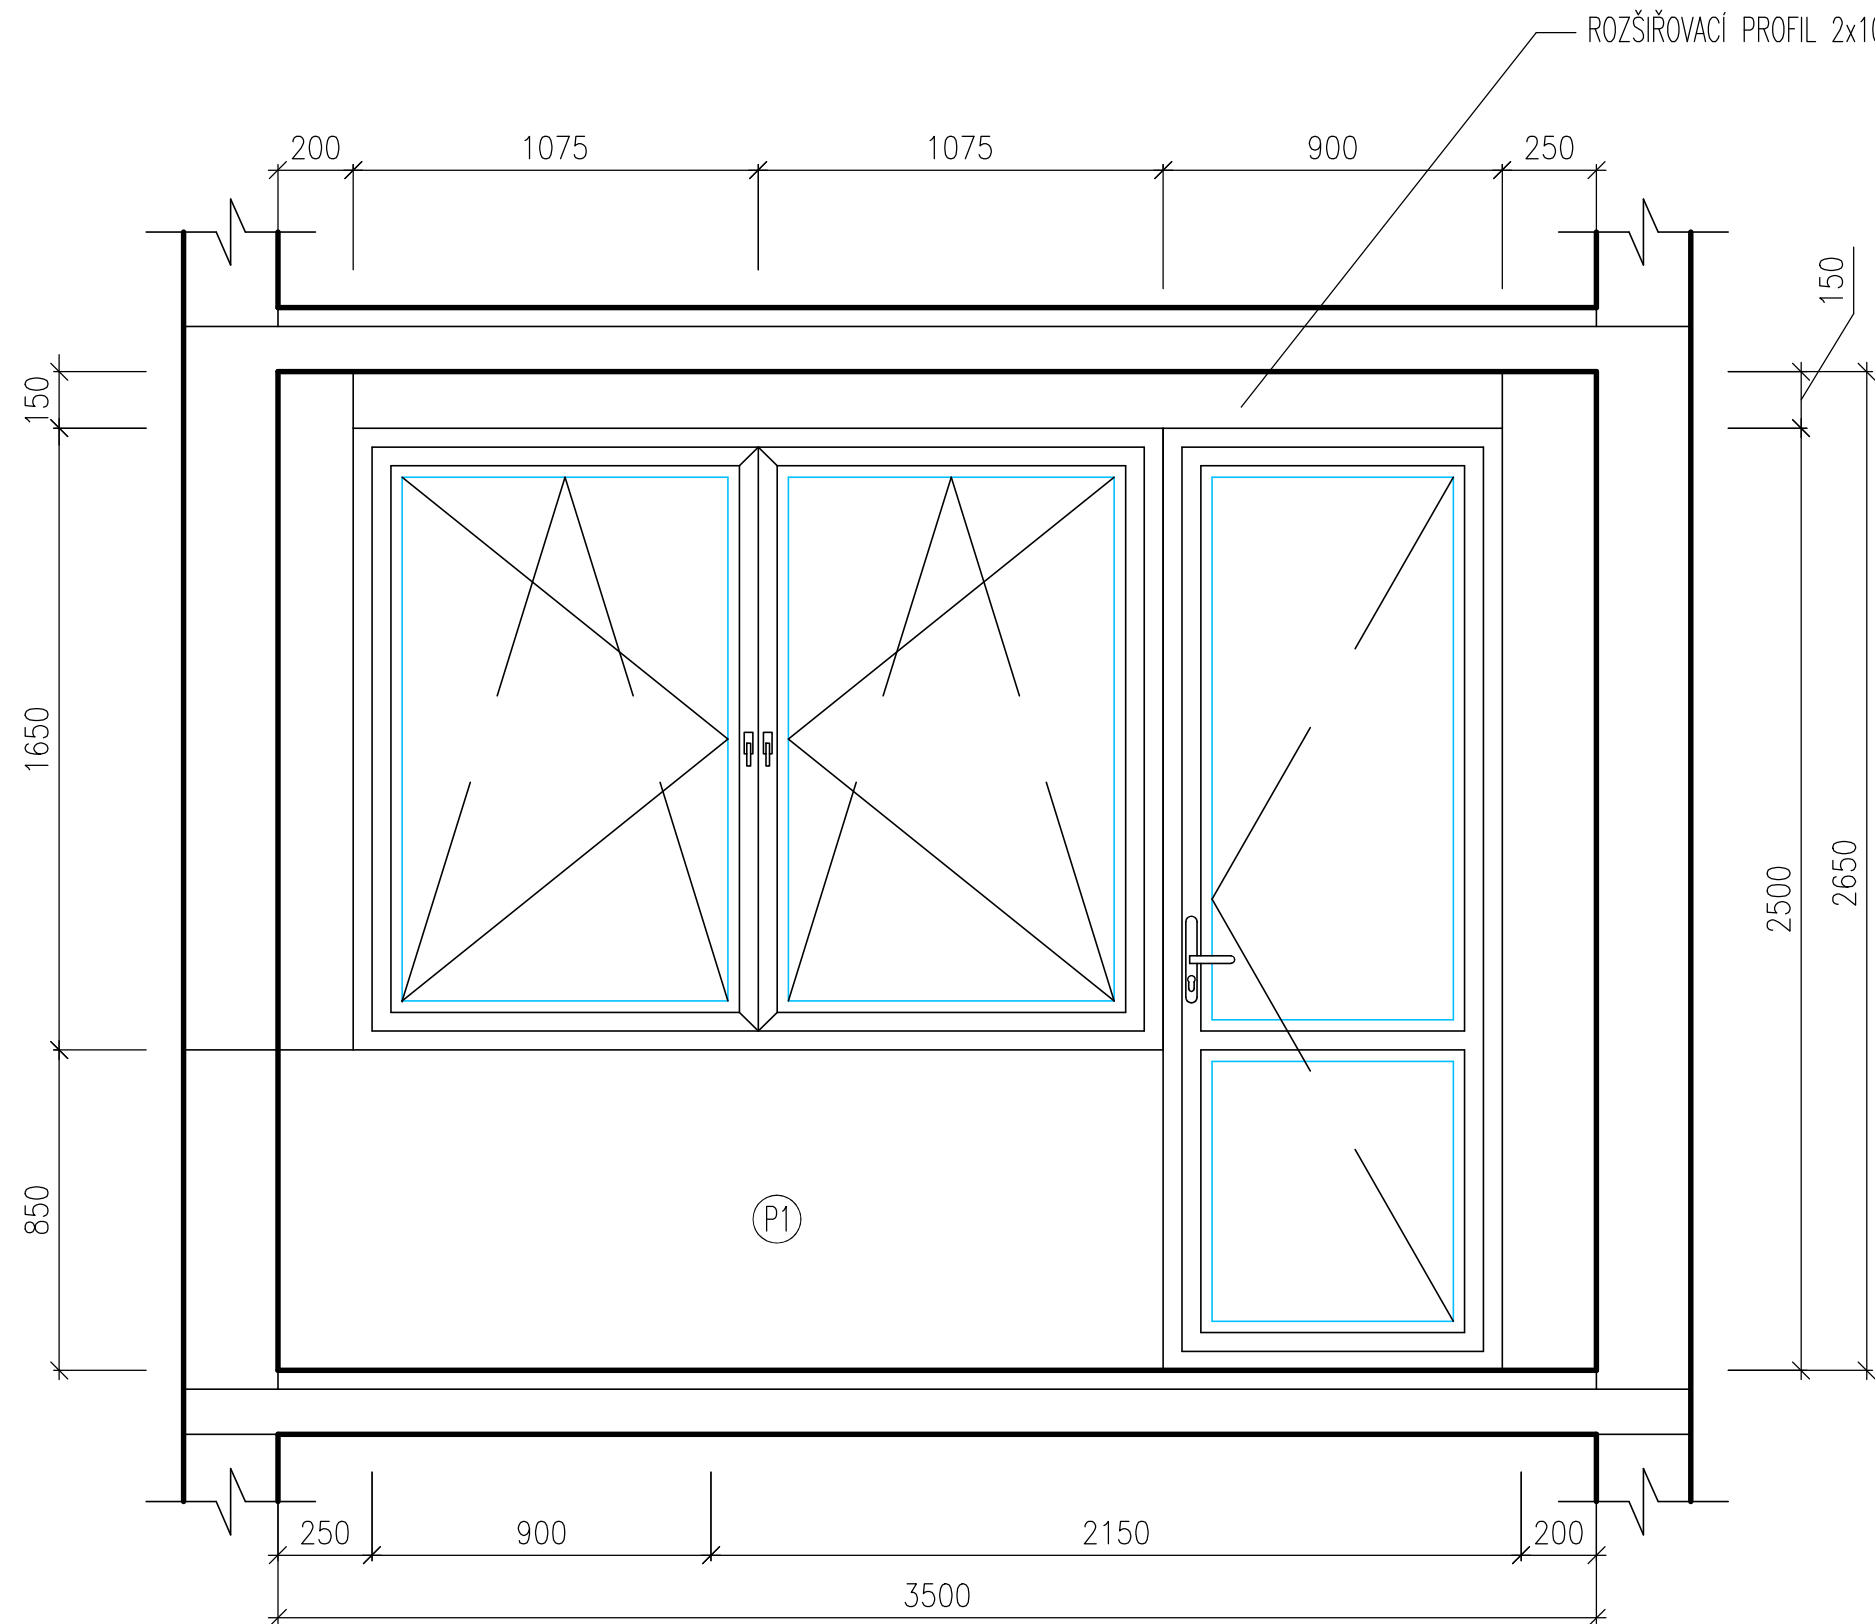

BALKONOVÉ DVEŘE

POČET KUSŮ: 12

ŠÍŘKA x VÝŠKA (mm): 900 x 2500

1. TYP: BALKONOVÉ DVEŘE 5K 390/395, BARVA: BÍLÁ

VODOROVNÉ SLOUPKY: 1 x 380

A. TYP KOVÁNÍ: OS MIKROVENTIL.(ER1+T)+ZSR+FSS, BARVA KOVÁNÍ: BÍLÁ M

ZASKLENÍ: 4-16TGI-4 FLOAT+PLANTOP+ARK1,1

SPOJOVACÍ PROFILY 1 TYPU 342R

POZN.: ROZMĚRY RÁMU JE NUTNÉ ZAMĚŘIT NA MÍSTĚ

OKNA - MEZIPODESTA

POČET KUSŮ: 12

ŠÍŘKA x VÝŠKA (mm): 2150 x 1650

1. TYP: OKNO 5K 390/395, BARVA: BÍLÁ

SVISLÉ SLOUPKY: 1 x 380

A. TYP KOVÁNÍ: OS MIKROVENTIL.(ER1+T)+ZSR+FSS, BARVA KOVÁNÍ: BÍLÁ M

ZASKLENÍ: 4-16TGI-4 FLOAT+PLANTOP+ARK1,1

B. TYP KOVÁNÍ: OS MIKROVENTIL.(ER1+T)+ZSR+FSS, BARVA KOVÁNÍ: BÍLÁ M

ZASKLENÍ: 4-16TGI-4 FLOAT+PLANTOP+ARK1,1

SPOJOVACÍ PROFILY 1 TYPU 342R


POZN.: - ROZMĚRY RÁMU JE NUTNÉ ZAMĚŘIT NA MÍSTĚ

- OKNA V LODŽIOVÝCH STĚNÁCH, KTERÉ JSOU NA MEZIPODESTĚ

BUDOU DOPLĚNY UZAMYKATELNÝM KOVÁNÍM

- VENKOVNÍ PARAPET ELOXOVANÝ HLINÍK

PŮDORYS: LODŽIOVÁ STĚNA - MEZIPODESTA

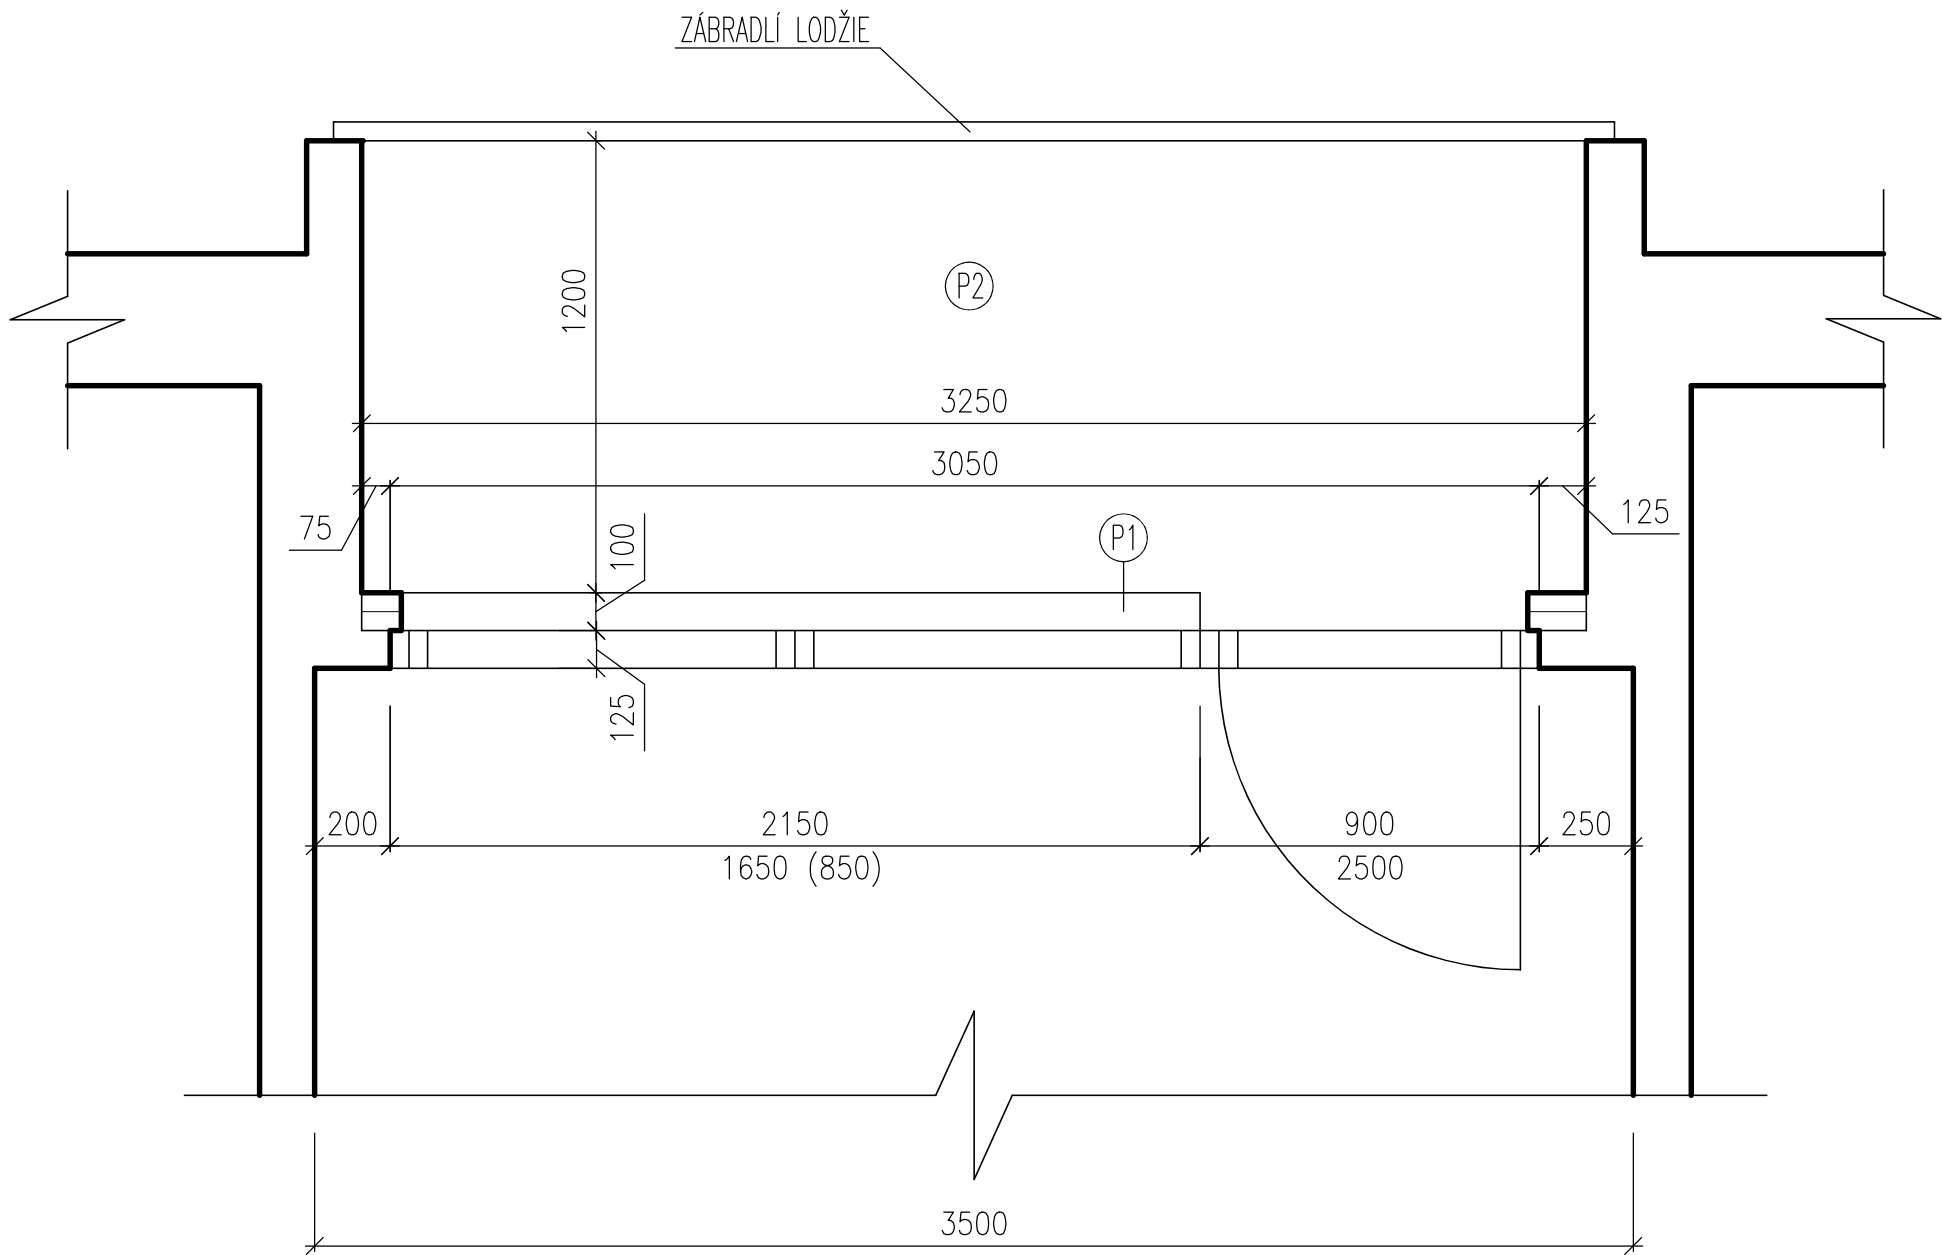


P1 – SKLADBA PARAPETU LODŽIOVÉ STĚNY

- TENKOVrstvá omítka SILIKONOVÁ omítka TL.1,5MM
- CERTIFIKOVANÝ KONTAKTNÍ ZATEPLOVACÍ SYSTÉM TL. 100 MM
- ZDIVO YTONG TL.125 MM
- VÁPENNÁ ŠTUKOVÁ omítka + PERLINKA TL. DO 3MM

P2 – SKLADBA PODLAHY LODŽIE

- PENETRAČNÍ NÁTĚR
- SAMONIVELAČNÍ STĚRKA DO 8MM
- DVOUSLOŽKOVÁ MINERÁLNÍ HYDROIZOLAČNÍ STĚRKA
- KERAMICKÁ MRAZUVZDORNÁ DLAŽBA TL. DO 10MM VČ.LEPIDLA

PŮDORYS: LODŽIOVÁ STĚNA - BYT

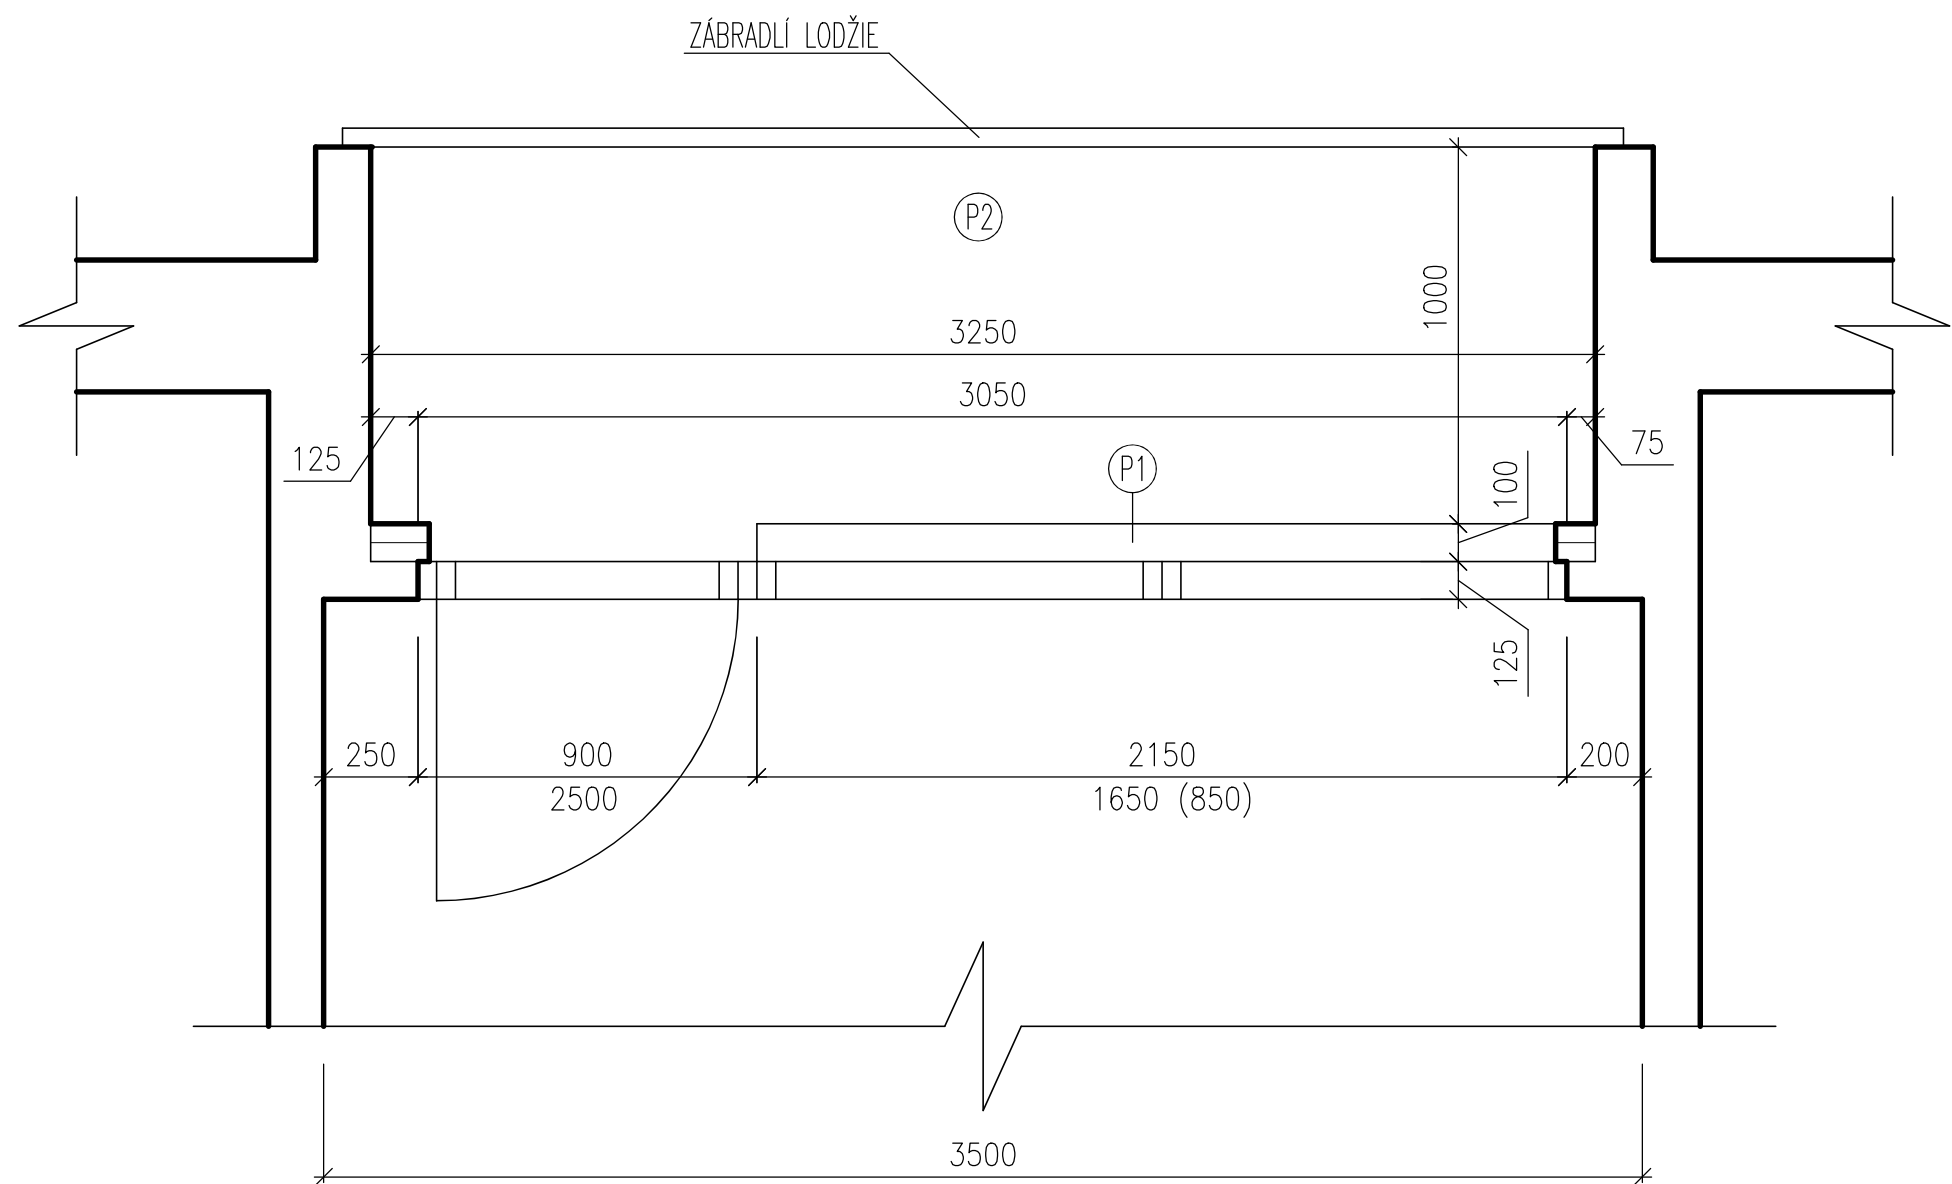

P1 – SKLADBA PARAPETU LODŽIOVÉ STĚNY

- TENKOVrstvá omítka SILIKONOVÁ omítka TL.1,5MM
- CERTIFIKOVANÝ KONTAKTNÍ ZATEPLOVACÍ SYSTÉM TL. 100 MM
- ZDIVO YTONG TL.125 MM
- VÁPENNÁ ŠTUKOVÁ omítka + PERLINKA TL. DO 3MM

P2 – SKLADBA PODLAHY LODŽIE

- PENETRAČNÍ NÁTĚR
- SAMONIVELAČNÍ STĚRKA DO 8MM
- DVOUSLOŽKOVÁ MINERÁLNÍ HYDROIZOLAČNÍ STĚRKA
- KERAMICKÁ MRAZUVZDORNÁ DLAŽBA TL. DO 10MM VČ.LEPIDLA