



STÁVAJÍCÍ STAV - ŘEZ C - C'

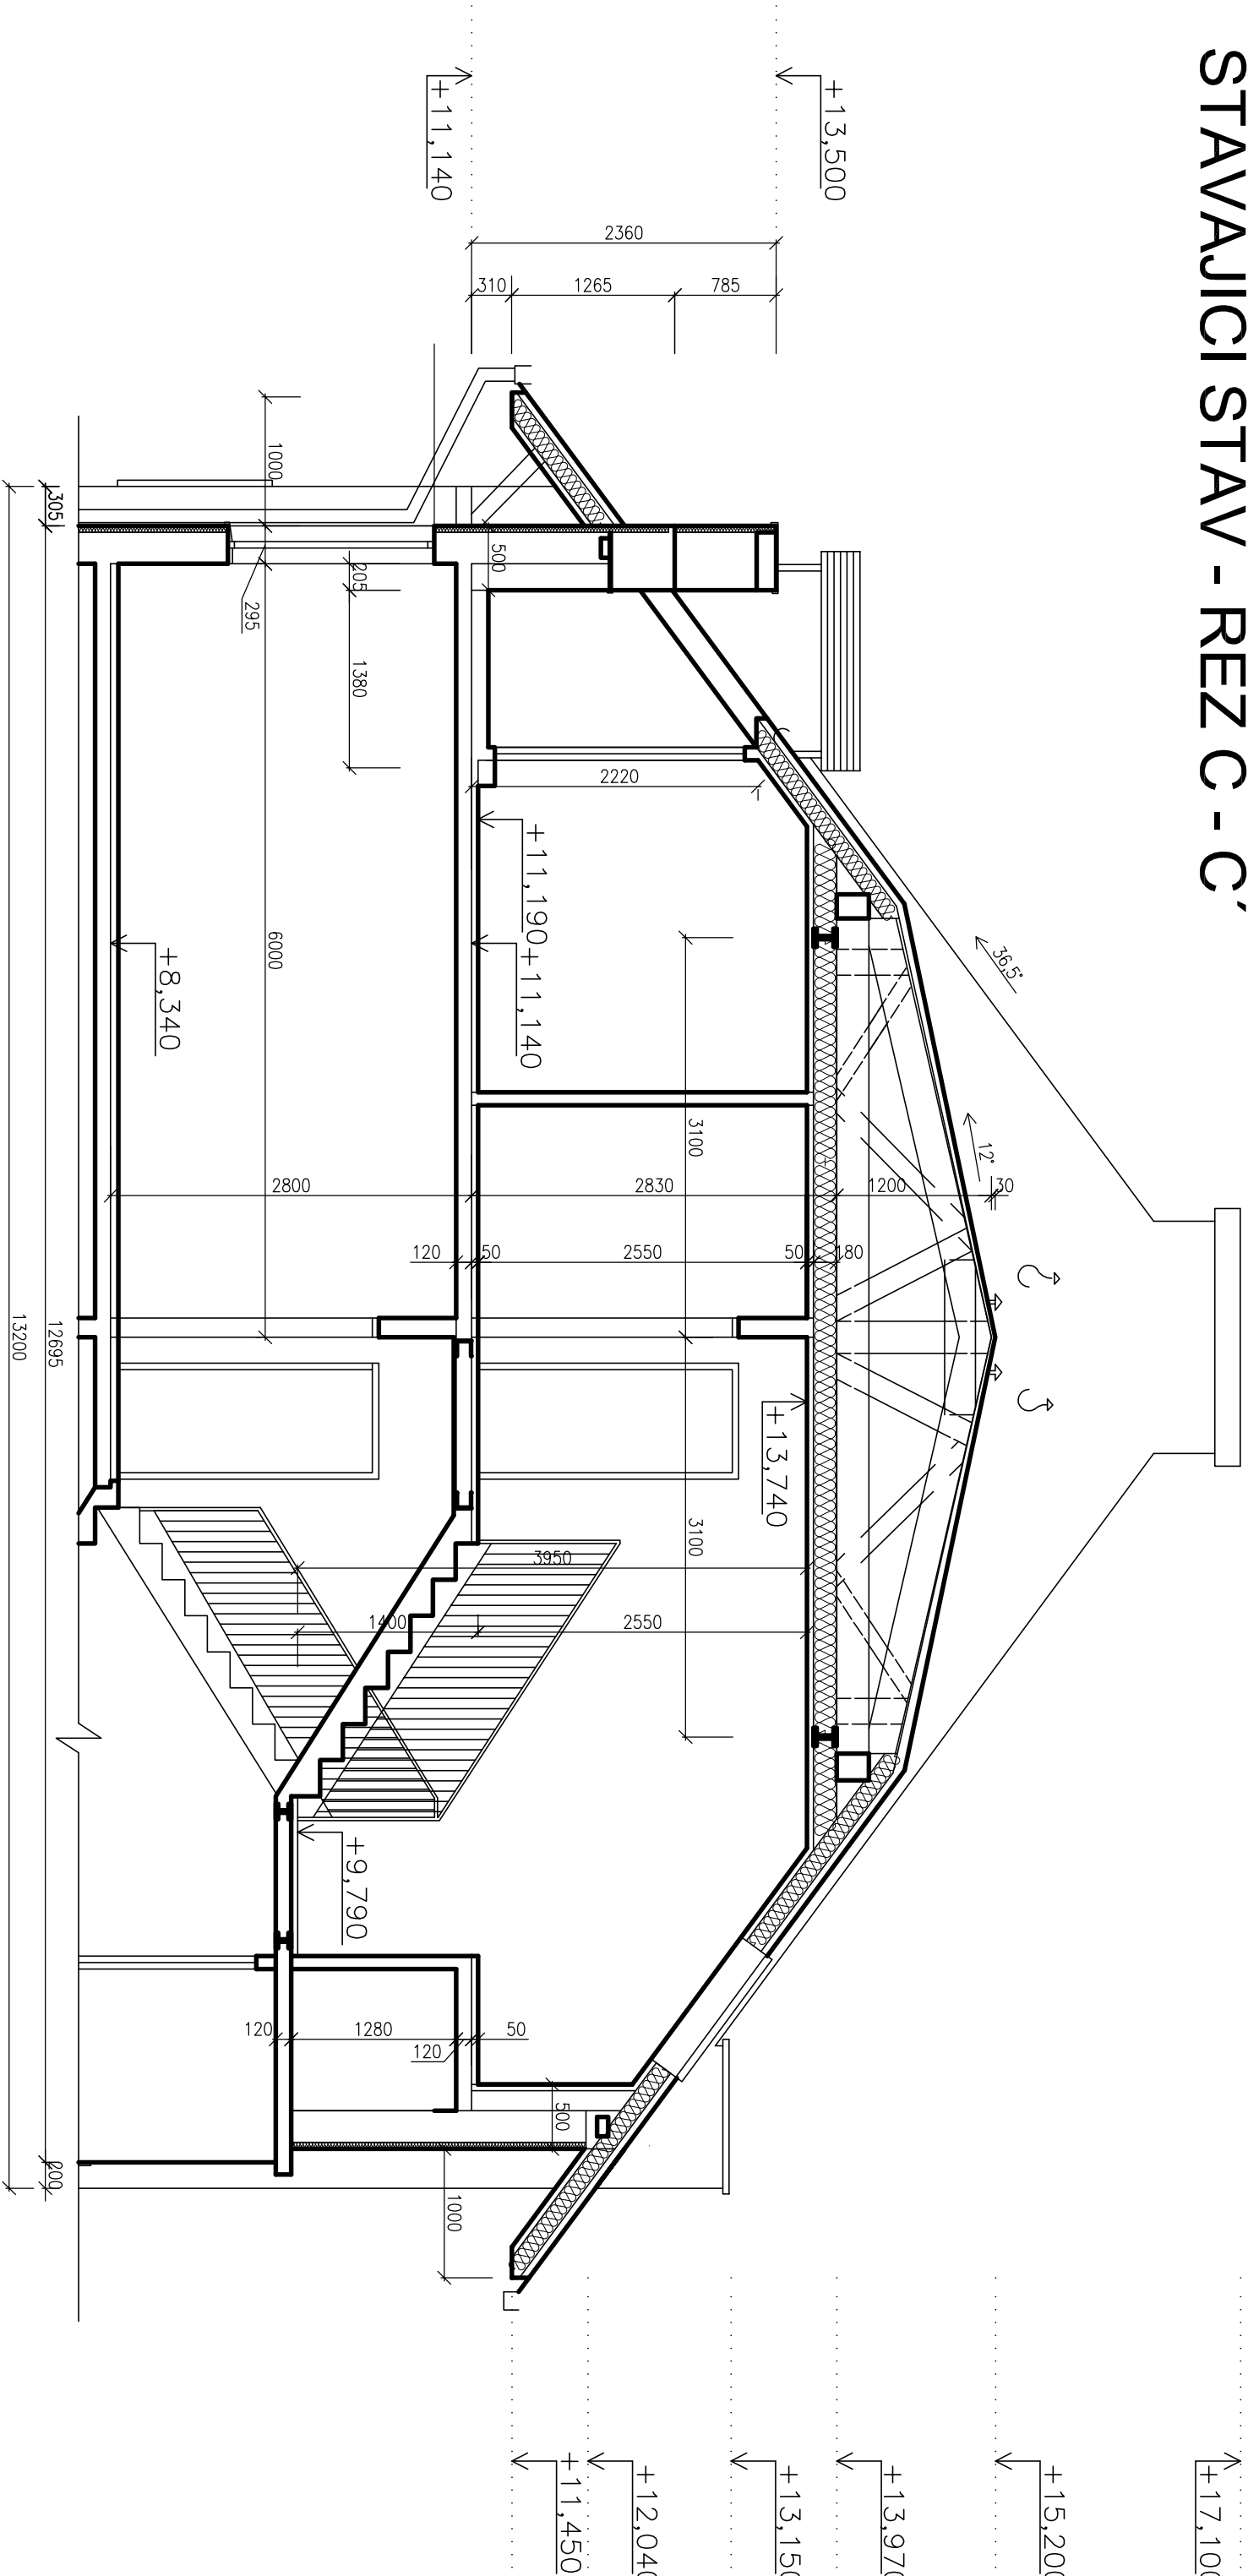

LEGENDA:

 

STÁVAJÍCÍ KONSTRUKCE

| | | | | | | |
|---|--|--|---|--|-----------------------------------|--|
| <div>ProProjekt</div> <div>ProProjekt s.r.o. Komenského 1173 408 01 Rumburk tel. 412 332 317 projekce@proprojekt.cz www.proprojekt.cz</div> | | | | | | |
| <div><div><div>■ PROJEKTOVÁNÍ STAVEB</div><div>■ INŽENÝRSKÁ ČINNOST</div><div>■ DOZOROVÁNÍ STAVEB</div></div></div> | | | INVESTOR: MĚSTO RUMBURK | | STAVEBNÍ ÚŘAD: RUMBURK | |
| | | | TŘÍDA 9. KVĚTNA 1366/48 RUMBURK | | | |
| | | | KRAJ: ÚSTECKÝ | | | |
| | | | MÍSTO: st.p.č.k. 304/5, 304/6 a 304/7, k.ú. Rumburk | | č.p. 15, 16 a 17, ul. Vrchlického | |
| STAVBA: REKONSTRUKCE STŘEŠNÍ NÁSTAVBY | | | | | | |
| ČÁST PD: STAVEBNÍ ŘEŠENÍ | | | | | | |
| OBSAH: ŘEZ C-C' – STÁVAJÍCÍ STAV | | | | | | |
| MĚŘÍTKO 1:50 | | | ČÍSLO VÝKRESU D.1.1.b.03 | | | |