



STÁVAJÍCÍ STAV - ŘEZ F - F'

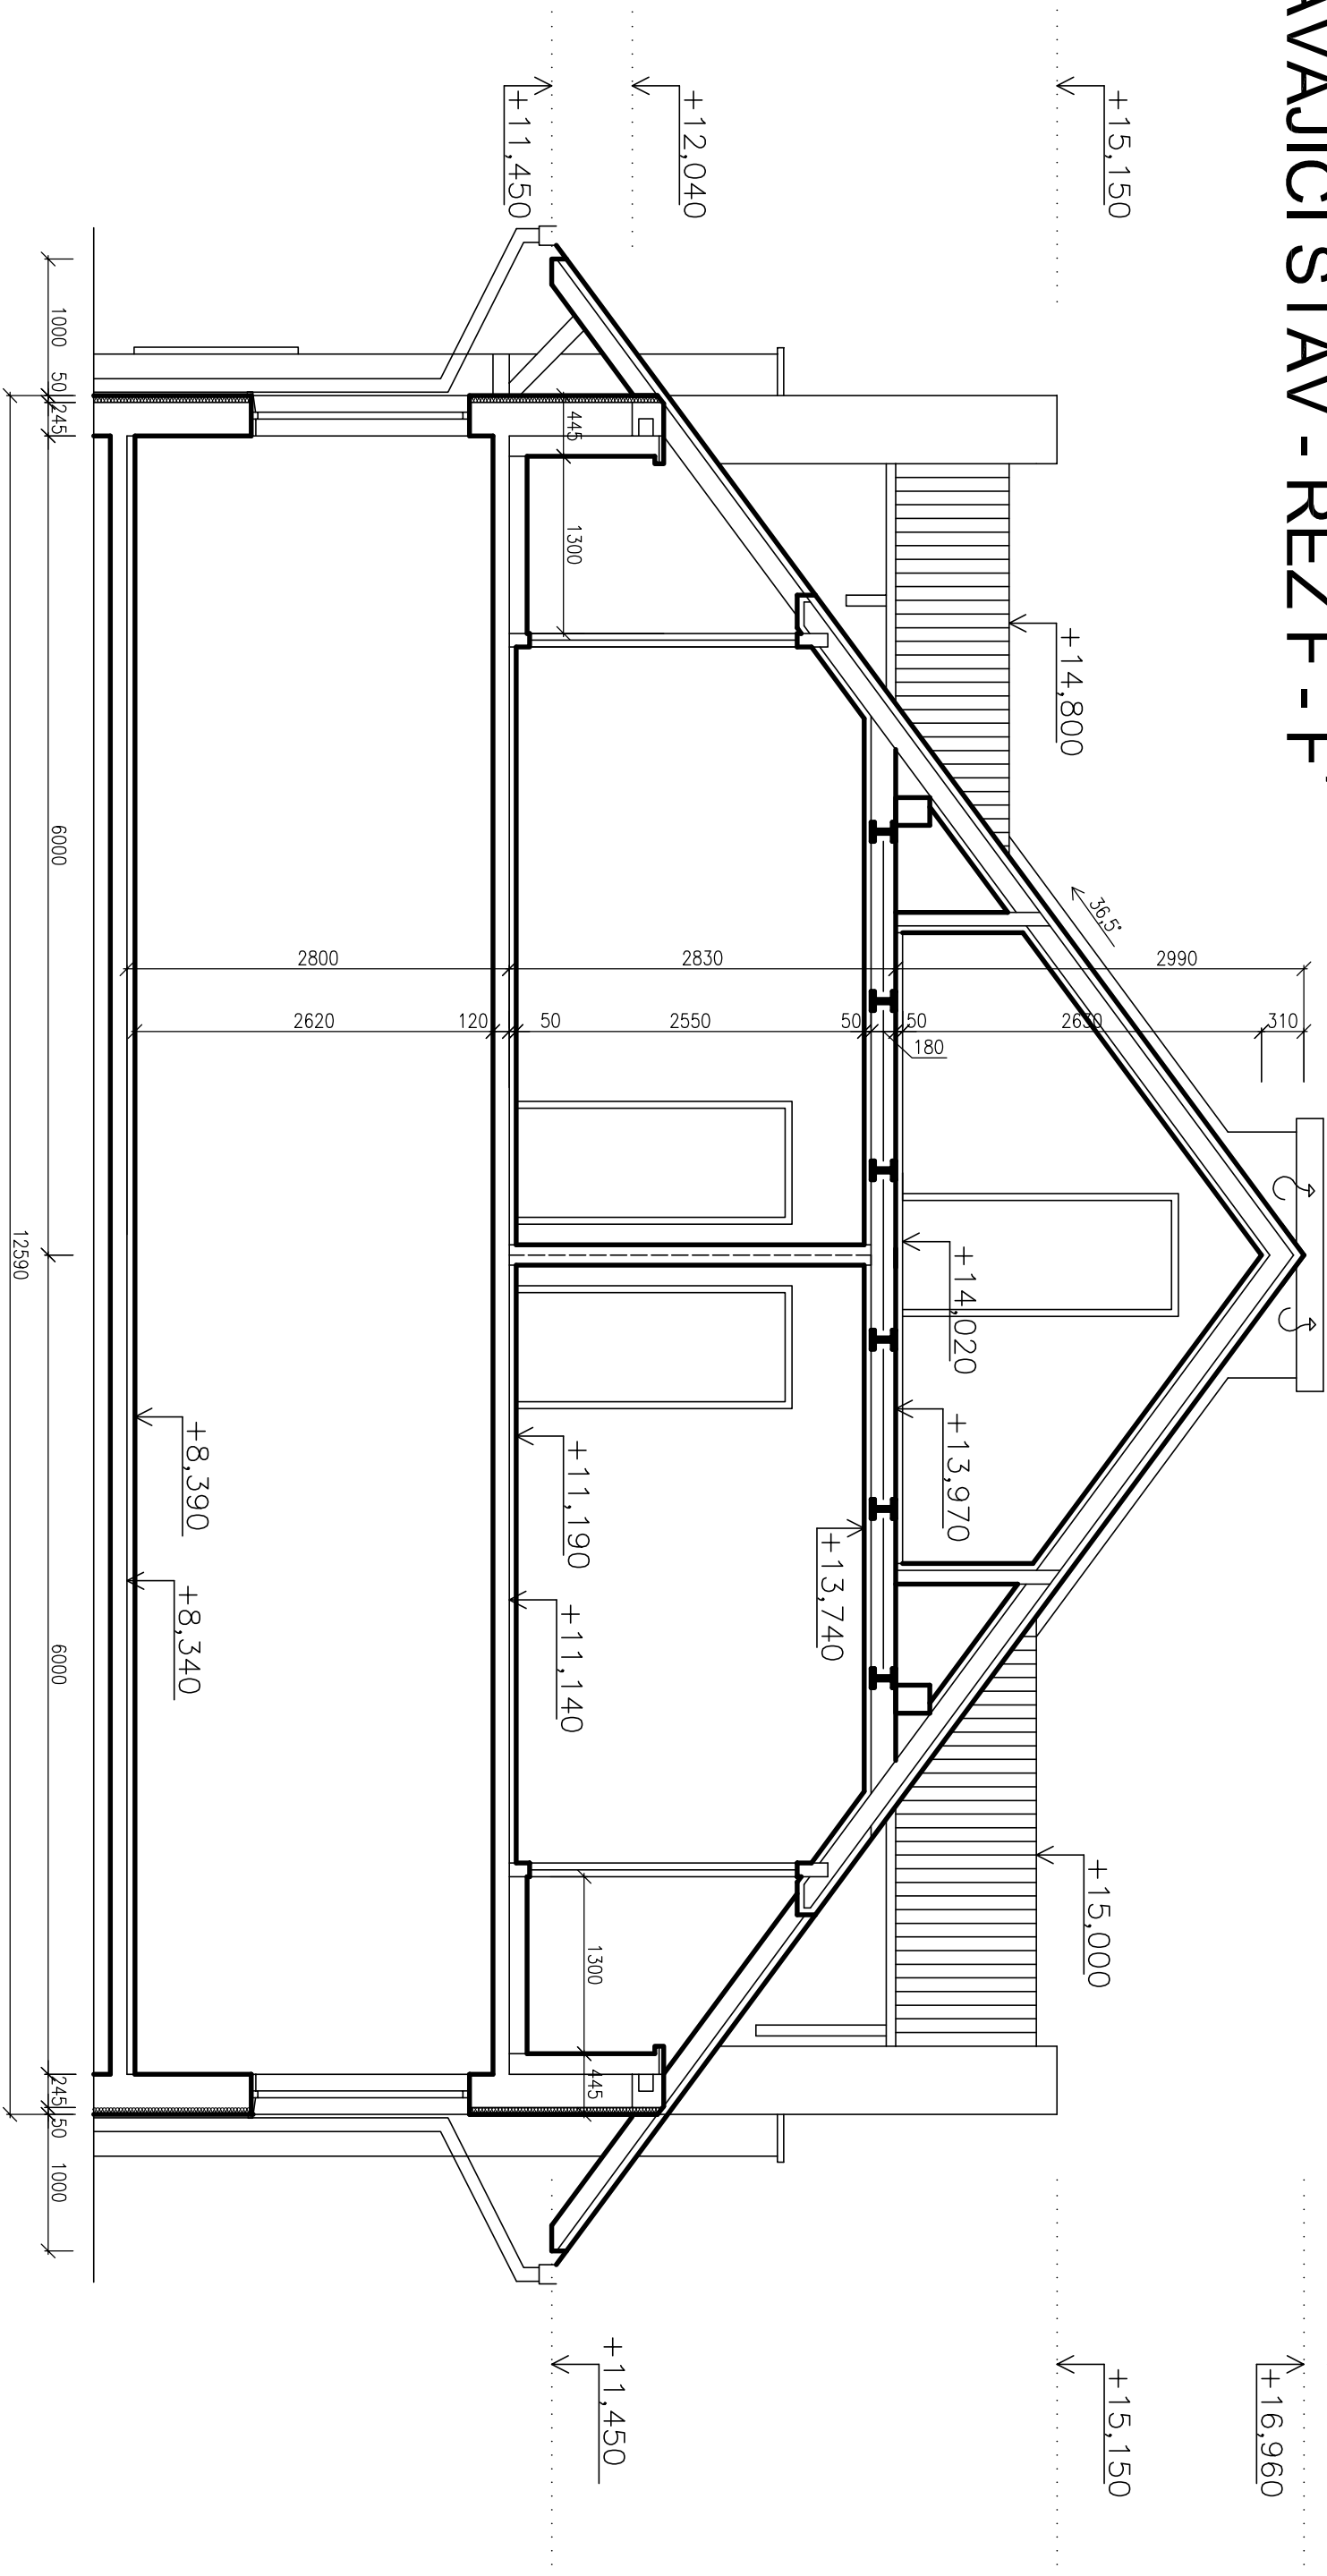

LEGENDA:

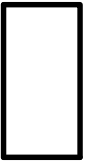

STÁVAJÍCÍ KONSTRUKCE

ZODPOVĚDNÝ PROJEKTANT			KONTROLOVAL			VYPRACOVAL		
ING. JIŘÍ COBL			ING. JIŘÍ COBL			JAN HOŠEK		
INVESTOR: MĚSTO RUMBURK			STAVEBNÍ ÚŘAD: RUMBURK					
TŘÍDA 9. KVĚTNA 1366/48 RUMBURK			KRAJ: ÚSTECKÝ					
MÍSTO: st.p.č.k. 304/5, 304/6 a 304/7, k.ú. Rumburk č.p. 15, 16 a 17, ul. Vrchlického								
STAVBA: REKONSTRUKCE STŘEŠNÍ NÁSTAVBY								
ČÁST PD: STAVEBNÍ ŘEŠENÍ								
OBSAH: ŘEZ F-F' – STÁVAJÍCÍ STAV								
			<div>ProProjekt</div> <div>■ PROJEKTOVÁNÍ STAVEB ■ INŽENÝRSKÁ ČINNOST ■ DOZOROVÁNÍ STAVEB</div> <div>ProProjekt s.r.o. Komenského 1173 408 01 Rumburk tel. 412 332 317 projekte@proprojekt.cz www.proprojekt.cz</div>					
FORMÁT 2 x A4			PARÉ					
DATUM 07/2016								
ST. DOK. ÚŘ + DSP								
Č. ZAKÁZKY 2007532								
MĚŘÍTKO 1:50			ČÍSLO VÝKRESU					
			D.1.1.b.05					