



STÁVAJÍCÍ STAV - ŘEZ D - D'

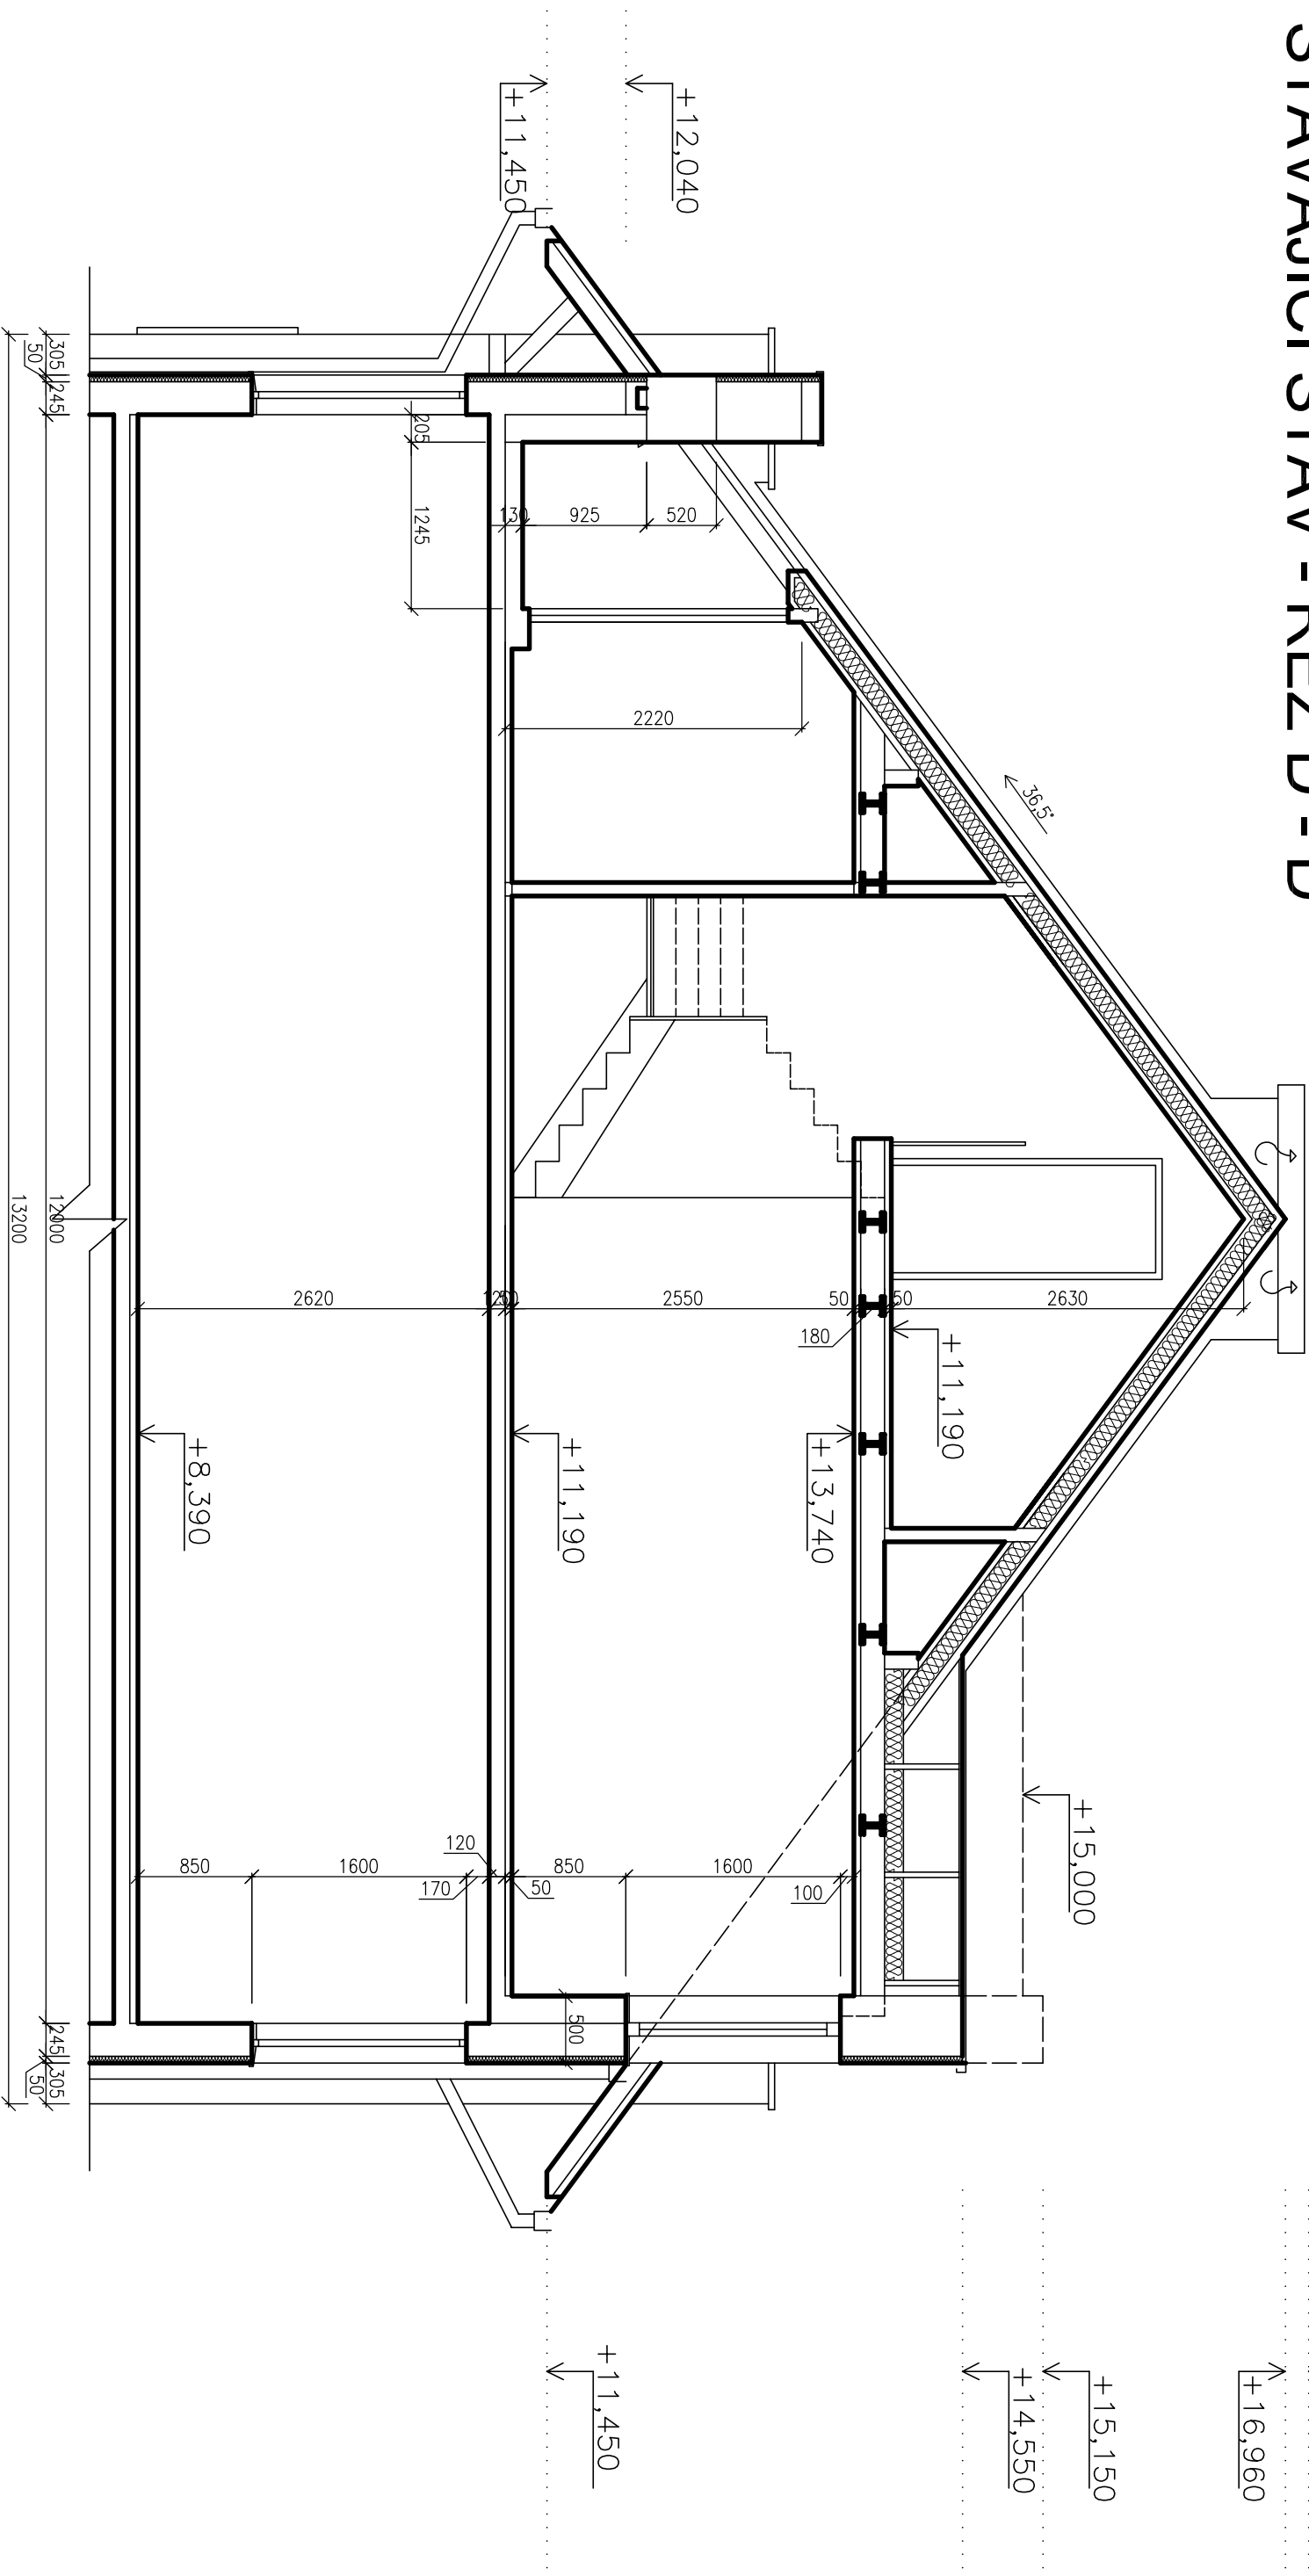

LEGENDA:

 

STÁVAJÍCÍ KONSTRUKCE

ZODPOVĚDNÝ PROJEKTANT			KONTROLOVAL	VYPRACOVAL
ING. JIŘÍ COBL			ING. JIŘÍ COBL	JAN HOŠEK
INVESTOR: MĚSTO RUMBURK			STAVEBNÍ ÚŘAD: RUMBURK	
TŘÍDA 9. KVĚTNA 1366/48 RUMBURK			KRAJ: ÚSTECKÝ	
MÍSTO:	st.p.č.k. 304/5, 304/6 a 304/7, k.ú. Rumburk č.p. 15, 16 a 17, ul. Vrchlického			
STAVBA:	REKONSTRUKCE STŘEŠNÍ NÁSTAVBY			
ČÁST PD:	STAVEBNÍ ŘEŠENÍ			
OBSAH:	ŘEZ D-D' – STÁVAJÍCÍ STAV			
<div>ProProjekt</div> <div>ProProjekt s.r.o. Komenského 1173 408 01 Rumburk tel. 412 332 317 projekte@projekt.cz www.projekt.cz</div>				
■ PROJEKTOVÁNÍ STAVEB			PARÉ	
■ INŽENÝRSKÁ ČINNOST				
■ DOZOROVÁNÍ STAVEB				
FORMÁT	2 x A4			
DATUM	07/2016			
ST. DOK.	ÚŘ + DSP			
Č. ZAKÁZKY	2007532			
MĚŘÍTKO	1:50		ČÍSLO VÝKRESU	
				D.1.1.b.04