



STÁVAJÍCÍ STAV - ŘEZ B - B'

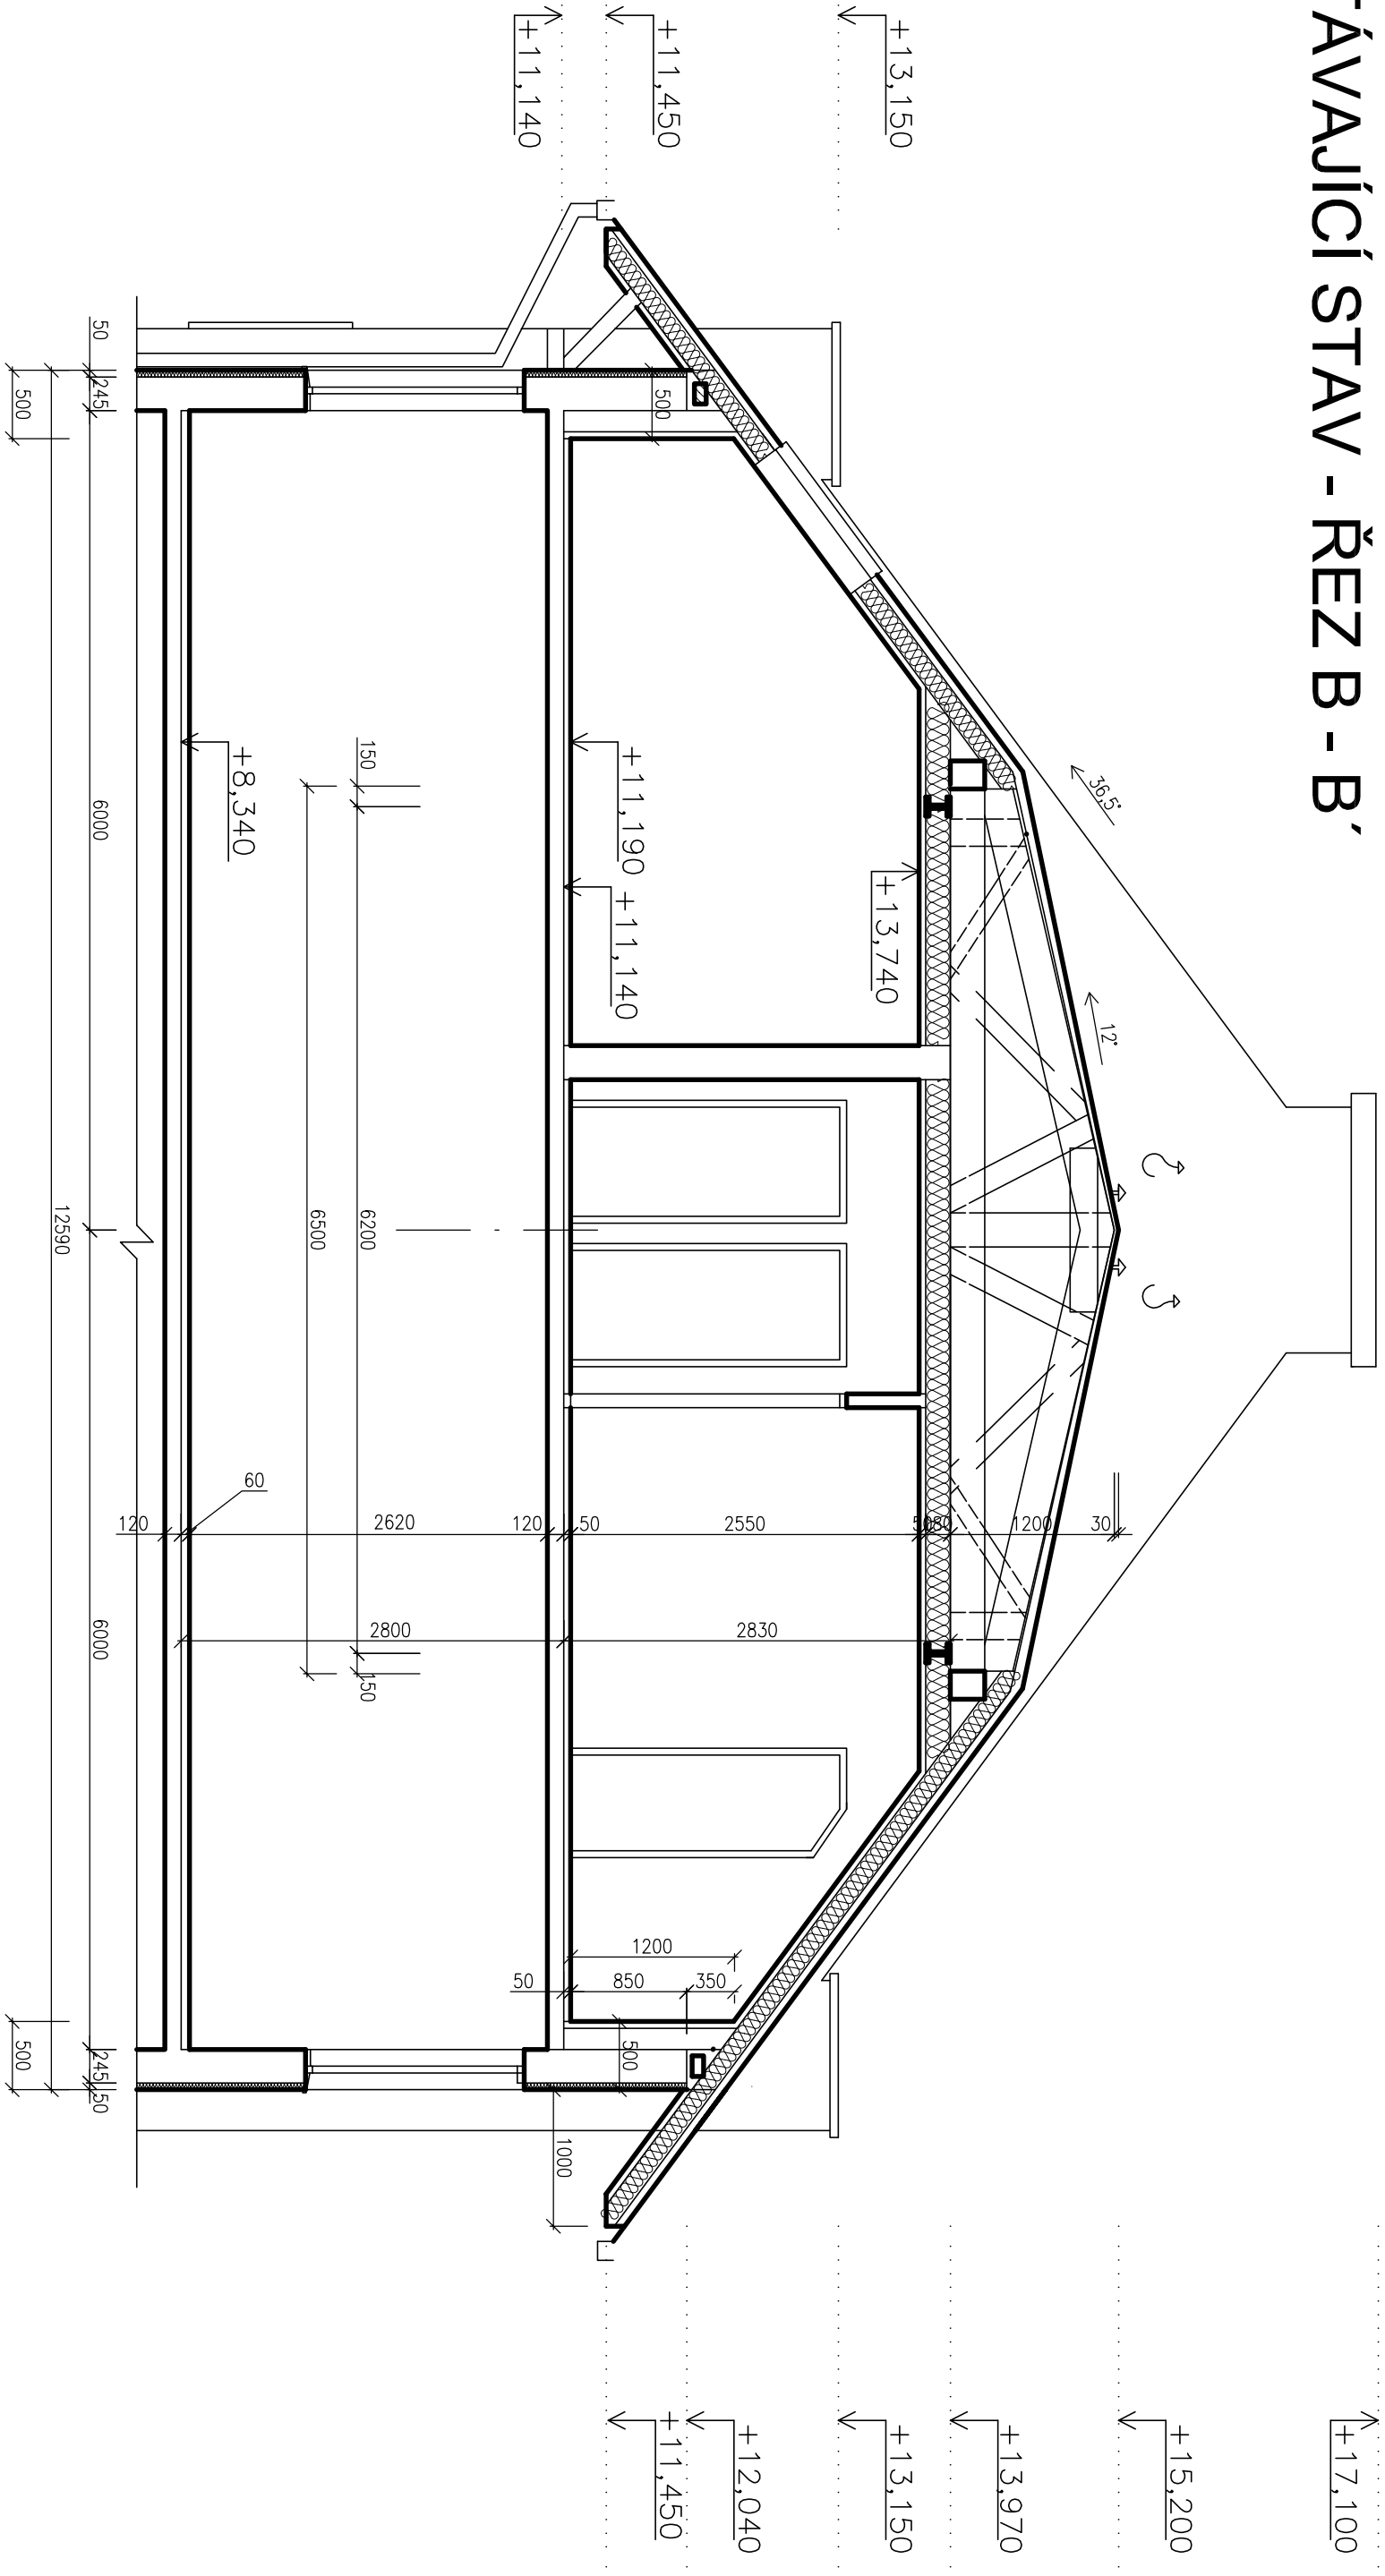

LEGENDA:

 

STÁVAJÍCÍ KONSTRUKCE

ZODPOVĚDNÝ PROJEKTANT			KONTROLOVAL	VYPRACOVAL
ING. JIŘÍ COBL		ING. JIŘÍ COBL		JAN HOŠEK
INVESTOR: MĚSTO RUMBURK			STAVEBNÍ ÚŘAD: RUMBURK	
TRÍDA 9. KVĚTNA 1366/48 RUMBURK			KRAJ: ÚSTECKÝ	
MÍSTO: st.p.č.k. 304/5, 304/6 a 304/7, k.ú. Rumburk č.p. 15, 16 a 17, ul. Vrchlického				
STAVBA: REKONSTRUKCE STŘEŠNÍ NÁSTAVBY				
ČÁST PD: STAVEBNÍ ŘEŠENÍ				
OBSAH: ŘEZ B-B' – STAVAJÍCÍ STAV				

ProProjekt				
<ul style="list-style-type: none">■ PROJEKTOVÁNÍ STABEB■ INŽENÝRSKÁ ČINNOST■ DOZOROVÁNÍ STABEB				
ProProjekt s.r.o. Komenského 11173 408 01 Rumburk tel. 412 332 317 projekte@proprojekt.cz www.proprojekt.cz				
FORMAT	2 x A4	PAPÉ		
DATA	07/2016			
ST. DOK.	ÚŘ + DSP			
Č. ZAKÁZKY	2007532			
MEŘITKO	1:50	ČÍSLO VÝKRESU		
		D.1.1.b.02		