



$$\begin{array}{r} \dots\dots\dots \\ \downarrow \\ +17,430 \\ \hline \end{array}$$


RÉZ B - B

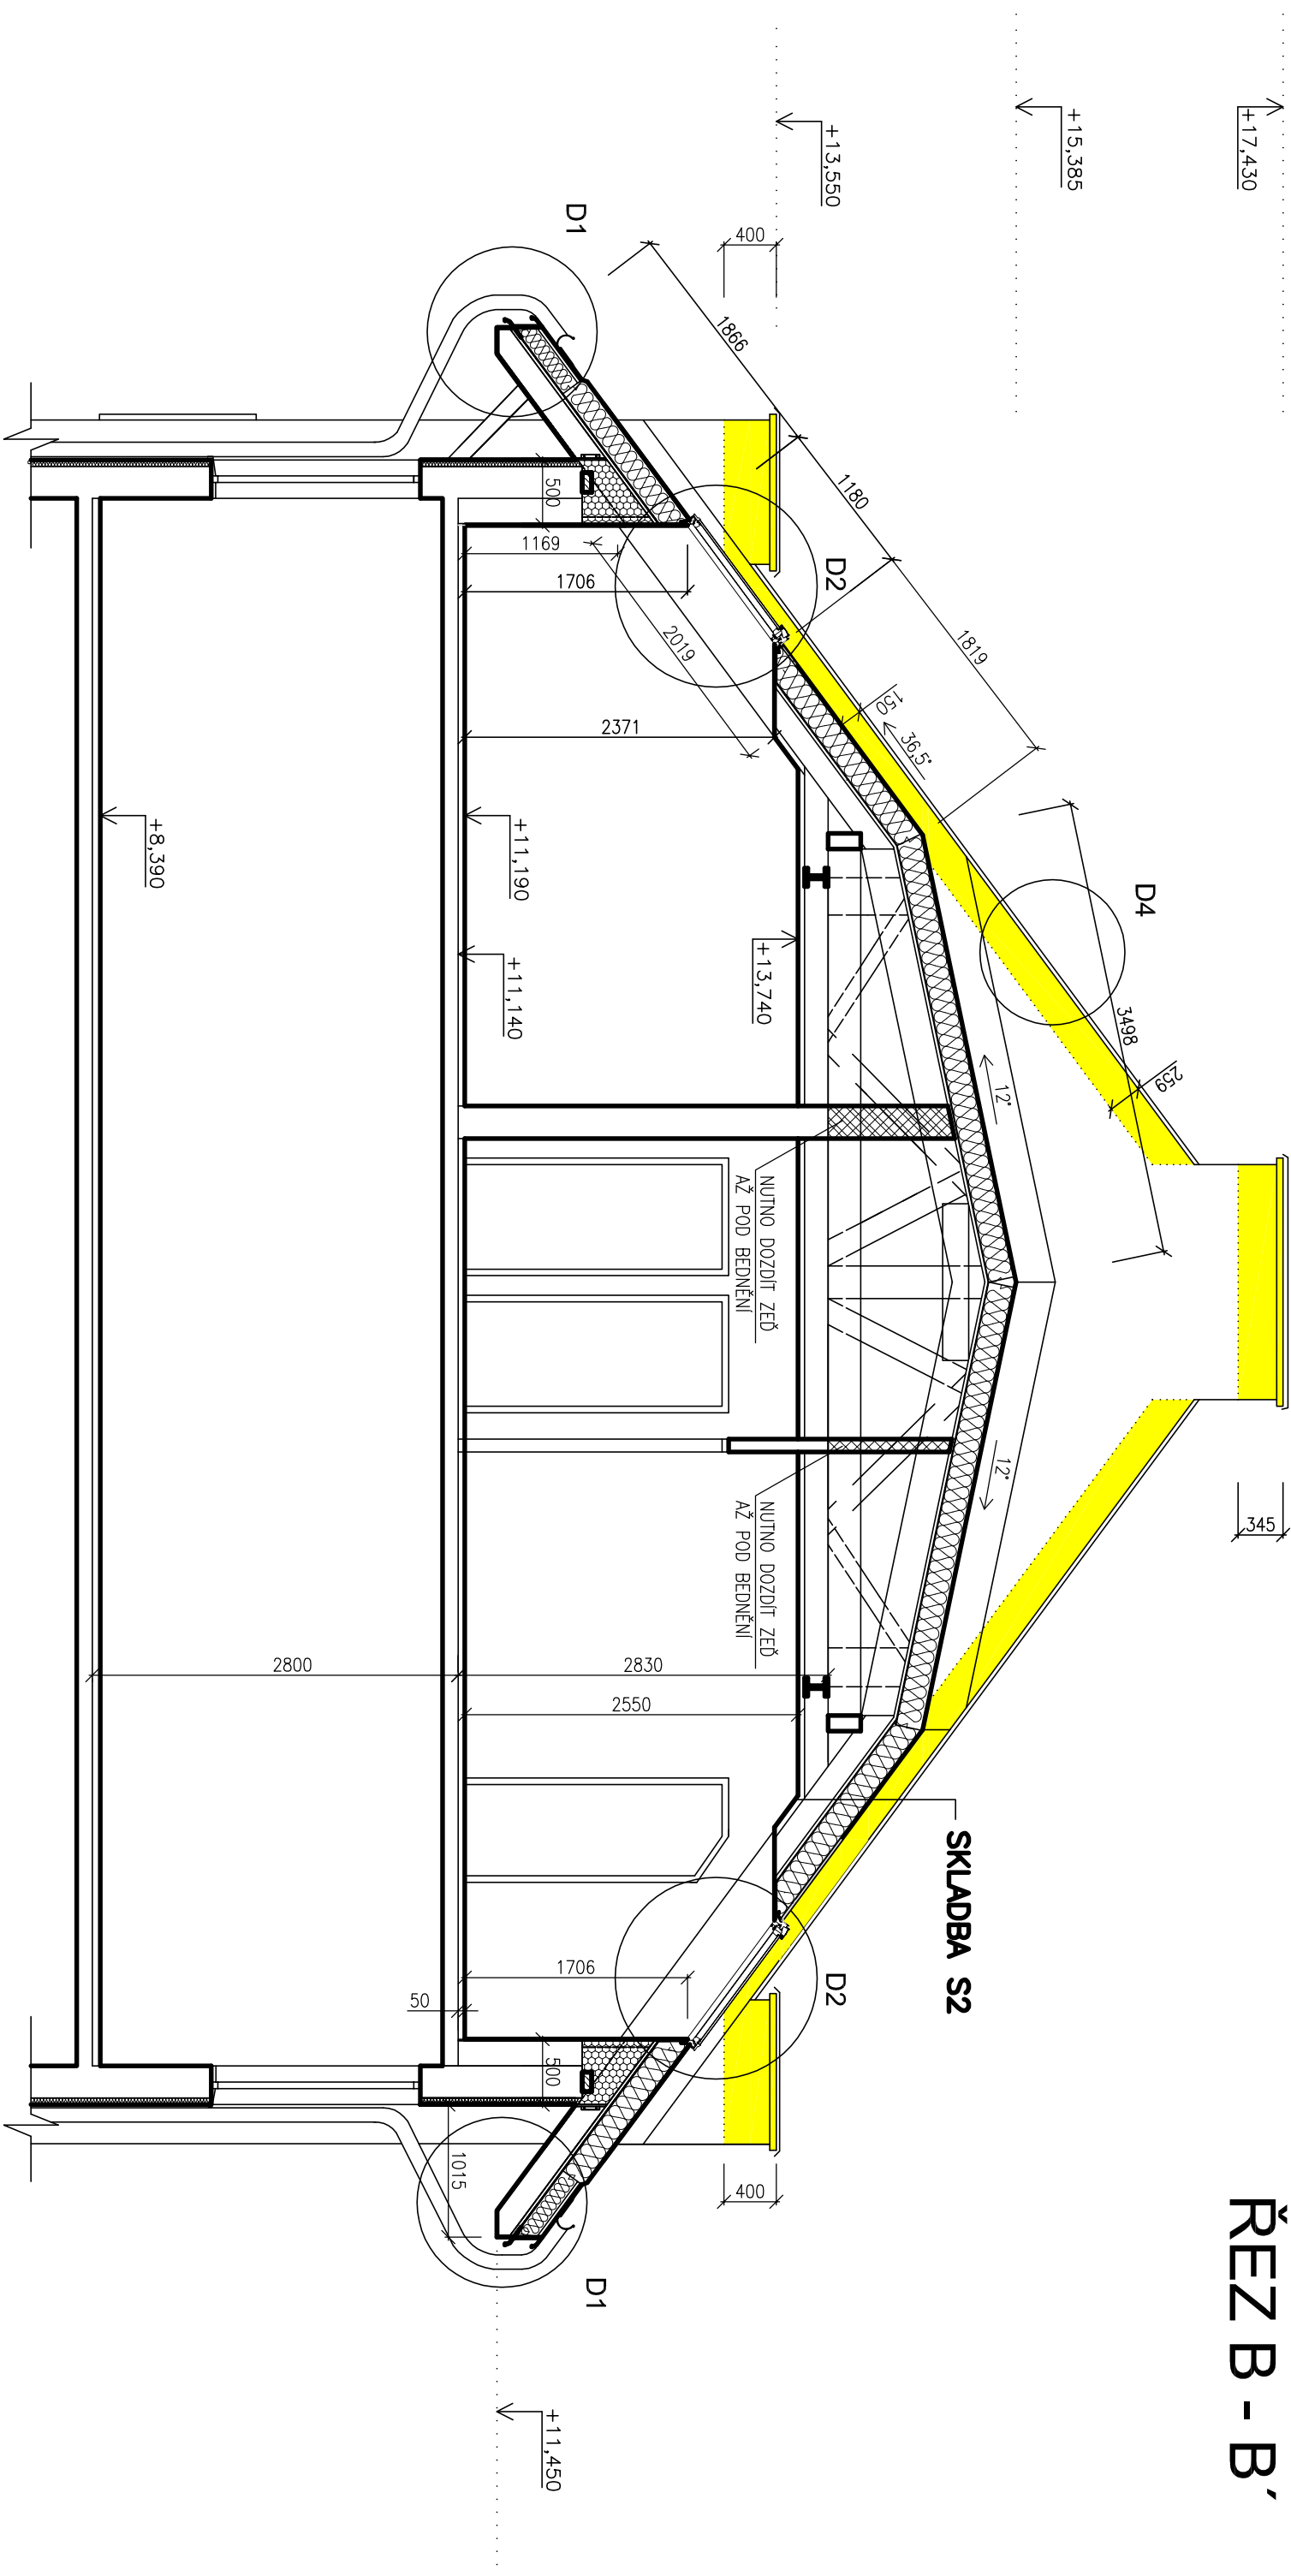


LEGENDA:

 


STÁVAJÍCÍ KONSTRUKCE

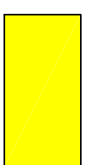

NOVÁ NÁSTAVBA Z CIHEL POROTHERM

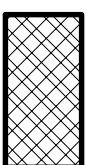

DOZDÍVKA Z CIHEL POROTHERM 25 AKU Z

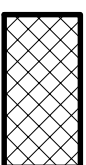

DOZDÍVKA Z PŘÍČKOVEK POROTHERM

ZODPOVĚDNÝ PROJEKTANT	KONTROLOVAL	VYPRACOVAL
ING. JIŘÍ COBL	ING. JIŘÍ COBL	JAN HOŠEK
INVESTOR: MĚSTO RUMBURK	STAVEBNÍ ÚŘAD: RUMBURK	
TŘÍDA 9. KVĚTNA 1366/48 RUMBURK	KRAJ: ÚSTECKÝ	
MÍSTO:	sł.p.č.k. 304/5, 304/6 a 304/7 k.ú. Rumburk č.p. 15, 16 a 17, ul. Vrchlického	
STAVBA:	REKONSTRUKCE STŘEŠNÍ NÁSTAVBY	
ČÁST PD: STAVEBNÍ ČÁST	ČÁST PD: STAVEBNÍ ČÁST	
OBSAH: ŘEZ B-B' - NOVÝ STAV	OBSAH: ŘEZ B-B' - NOVÝ STAV	
<div>Projekt</div> <div>Projeřt s.r.o. Komenského 1173 408 01 Rumburk tel.: 412 332 317 projekce@proprojekt.cz www.proprojekt.cz</div>		
■ PROJEKTOVANÍ STABEB	■ INŽENÝRSKÁ ČINNOST	■ DOZOZOVANÍ STABEB
FORMÁT	2 x A4	PAPÉ
DATUM	07/2016	
ST. DOK.	ÚŘ a DSP	
Č. ZAKÁŽKY	2007332	
MĚRÍTKO	1:50	ČÍSLO VÝKRESU
		D.1.1.b.11