


ŘEZ F - F'

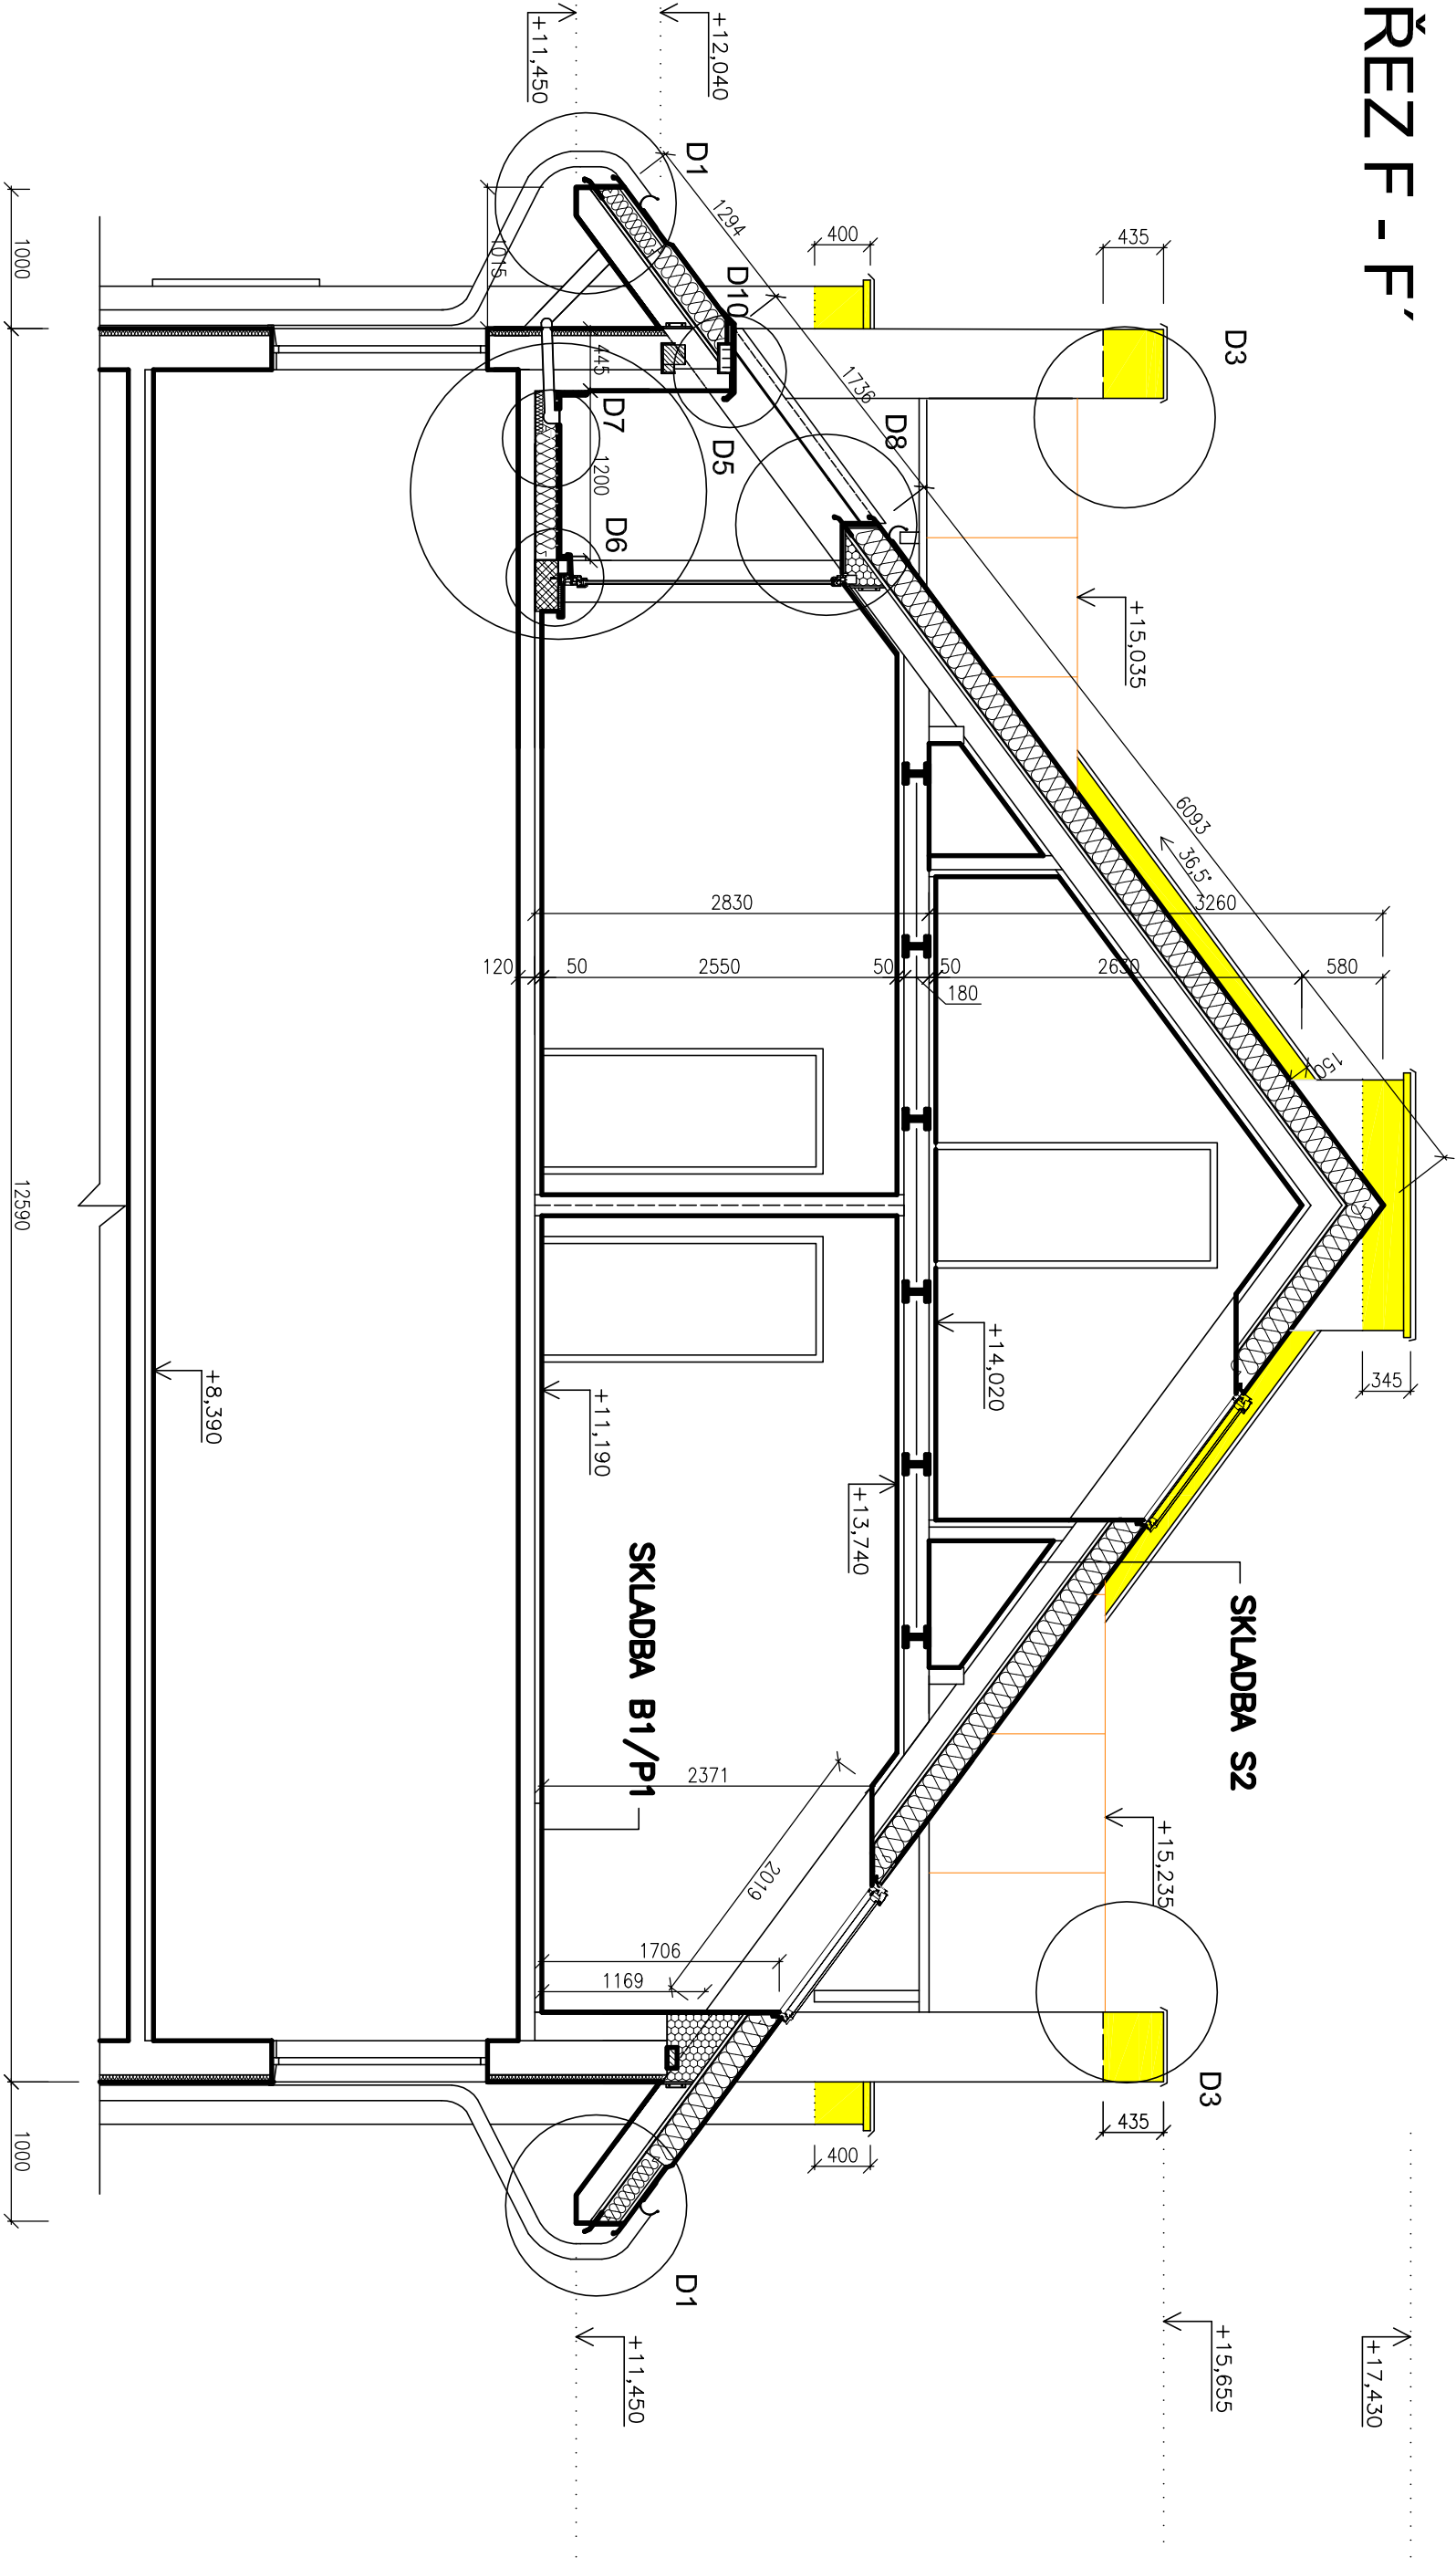

LEGENDA:

- STÁVAJÍCÍ KONSTRUKCE
- NOVÁ NÁSTAVBA Z CIHEL POROTHERM

ZODPOVĚDNÝ PROJEKTANT			KONTROLOVAL		VYPRACOVAL	
ING. JIŘÍ COBL			ING. JIŘÍ COBL		JAN HOŠEK	
INVESTOR: MĚSTO RUMBURK			STAVEBNÍ ÚŘAD: RUMBURK			
TŘÍDA 9. KVĚTNA 1366/48 RUMBURK			KRAJ: ÚSTECKÝ			
MÍSTO: st.p.č.k. 304/5, 304/6 a 304/7 k.ú. Rumburk						
č.p. 15, 16 a 17, ul. Vrchlického						
STAVBA: REKONSTRUKCE STŘEŠNÍ NÁSTAVBY						
ČÁST PD: STAVEBNÍ ČÁST			MĚŘÍTKO			
OBSAH: ŘEZ F-F' – NOVÝ STAV			1:50			
			FORMÁT 2 x A4		PARÉ	
			DATUM 07/2016			
			ST. DOK. ÚŘ + DSP			
			Č. ZAKÁZKY 2007532			
					ČÍSLO VÝKRESU	
					D.1.1.b.14	

ProProjekt

ProProjekt s.r.o.
Komenského 1173
408 01 Rumburk
tel. 412 332 317
projekce@proprojekt.cz
www.proprojekt.cz

- PROJEKTOVÁNÍ STAVEB
- INŽENÝRSKÁ ČINNOST
- DOZOROVÁNÍ STAVEB