


SZ Pohled severozápadní 1:105

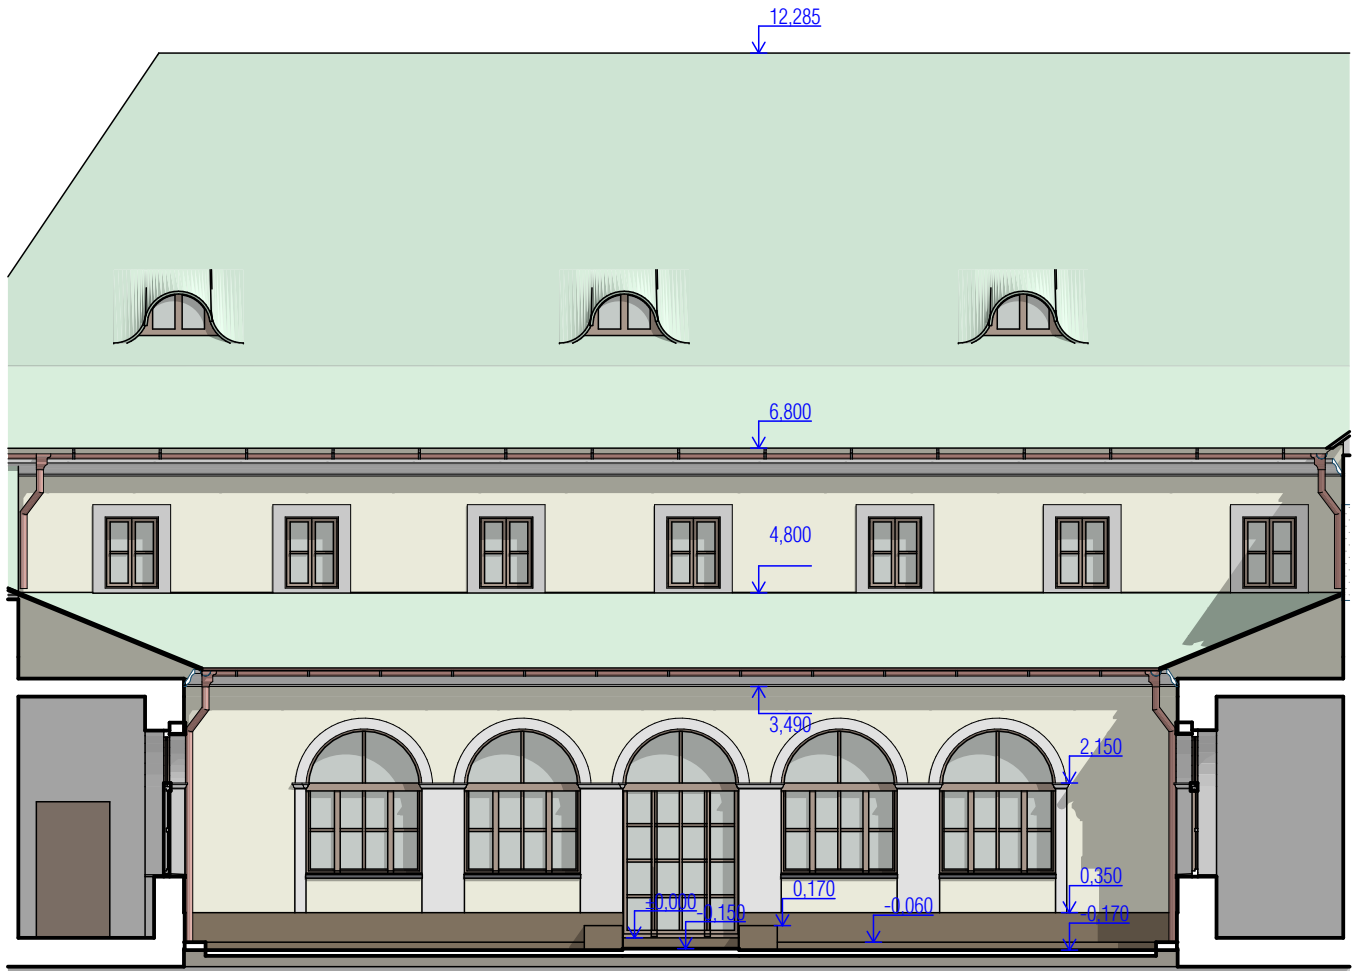

SV1 Pohled severovýchodní zahrada 1:105

	MĚSTSKÁ KNIHOVNA - ZMĚNA SYSTÉMU VYTÁPĚNÍ	
	MÍSTO STAVBY : TŘÍDA 9. KVĚTNA 150/29, RUMBURK	POZEMEK A KATASTRÁLNÍ ÚZEMÍ : ST. P. Č. 570, RUMBURK
	STAVEBNÍK : MĚSTO RUMBURK, TŘÍDA 9. KVĚTNA 1366/48	TELEFON : 412 332 120
	PROJEKTANT : ING. JIŘÍ DRAHOTA, PETRA BECKEROVÁ	EMAIL : jiri.drahota@email.cz
	ZODP. PROJEKT. : ING. JIŘÍ DRAHOTA	TELEFON : 608 029 390
STUPEŇ PD : DPS	MĚŘÍTKO : 1 : 100	
DATUM : 10/2023	FORMÁT : A1	
NÁZEV ČÁSTI PD : D.1.1 - ARCHITEKTONICKO - STAVEBNÍ ŘEŠENÍ	ČÍSLO ZAKÁZKY : 02/SP/2023	
NÁZEV VÝKRESU : POHLEDY SZ, SV ZAHRADA	ČÍSLO VÝKRESU : 07	