


ŘEZ A-A'

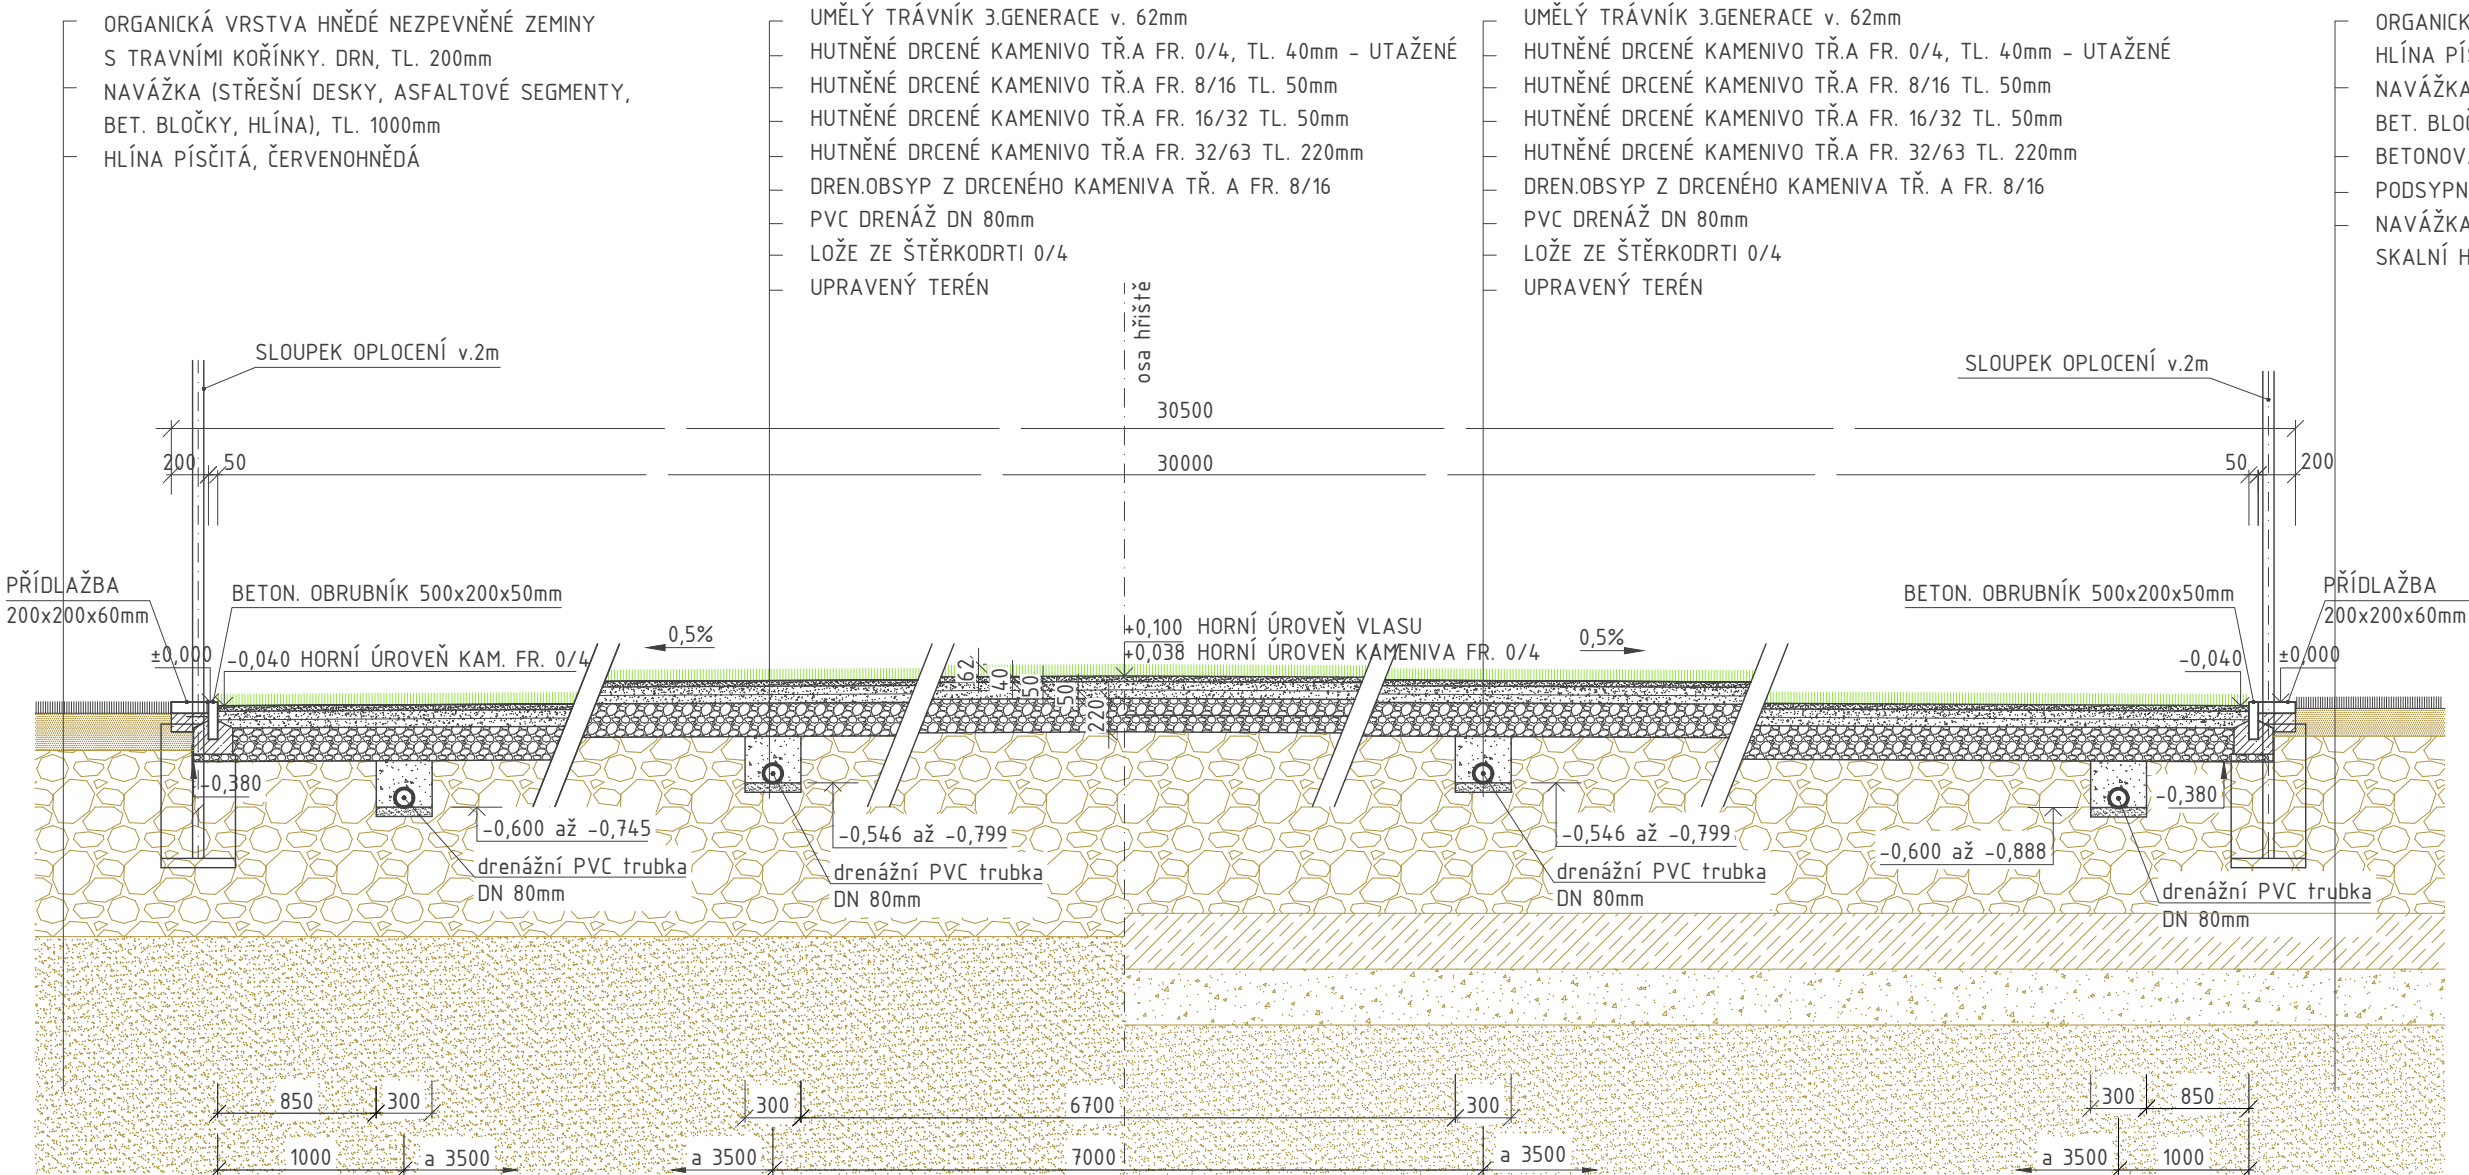

LEGENDA HMOT

- PODKLAD HUTNĚNÉHO DRCENÉHO KAMENIVA TŘ.A FR. 8/16 A 16/32
- PODKLAD HUTNĚNÉHO DRCENÉHO KAMENIVA TŘ.A FR. 32/63
- PODKLAD HUTNĚNÉHO DRCENÉHO KAMENIVA TŘ.A FR. 0/4
- UM. TRÁVNÍK 3. GENERACE, VÝŠKA VLÁKNA 60mm + 2mm TL. PODLOŽKY

LEGENDA HMOT - stávající

- ORGANICKÁ VRSTVA HNĚDÉ NEZPEVNĚNÉ ZEMINY S TRAVNÍMI KOŘÍNKY, DRN
- NAVÁŽKA (STŘEŠNÍ DESKY, ASFALTOVÉ SEGMENTY, BETONOVÉ BLOČKY, HLÍNA
- HLÍNA PÍŠČITÁ, ČERVENOHNĚDÁ, MĚKKÁ AŽ TUHÁ, S ÚLOMKY SKALNÍ HORNINY DO 5cm
- BETONOVÁ DESKA
- PODSYPNÁ VRSTVA

POZNÁMKA

VRSTVU KAMENIVA 0-4 JE NUTNÉ POKLÁDAT VE VLNĚNÉM STAVU NEBO JI KROPIT. JE NUTNÉ, ABY BYLA UTAŽENÁ. ROVINATOST TĚTO VRSTVY MUSÍ BÝT V SOULADU S SOD.

Zóna	00	Revize	Popis	Datum	Schválil
------	----	--------	-------	-------	----------

±0,000 = 381,500 m.n.m. Bpv S-JTSK (výška hor. líce podélného obrubníku)

ODP.PROJEKTANT	VYPRACOVAL	KONTROLOVAL	DEALS MANAGEMENT a.s. Pitterova 2855, 130 00 Praha 3 IČ : 03493385 DIČ: CZ683564133		
MIROSLAV VYPUŠTÁK	MIROSLAV VYPUŠTÁK	MIROSLAV VYPUŠTÁK	BESTPROJEKT		
MÍSTO :	RUMBURK	KRAJ :	ÚSTECKÝ	FORMÁT	A3
INVESTOR :	MĚSTO RUMBURK			DATUM	05/2021
Stavba:	TRÉNINKOVÉ HŘIŠTĚ S UMĚLÝM TRÁVNÍKEM 3.GENERACE (UT3G) NA p.p.č. 1416/13 k.ú. RUMBURK			ÚČEL	DUR+DSP
				ČÍSLO ZAKÁZKY	3121003
				ČÍSLO PARÉ	
				Revize:	00
				Stav:	Uvolněno
Obsah:	ŘEZ A-A'			Měřítko:	1:40
				Číslo výkresu:	D.1.1.1-117

Autorizace: