

LEGENDA GEODET. ZAM.


- 186.46 VÝŠKOPIS
- 990/1 OBJEKTY A PARCELY DLE KN
- HRANICE PARCEL
- svahování
- strom listnatý / keř
- plot dřevěný
- plot kovový
- plot živý
- basket, koš

LEGENDA INŽ.SÍTÍ-stávajících

- kanalizace podzemní neověřená

POZNÁMKA

PODKLADEM PRO VÝKRES STÁVAJÍCÍHO STAVU BYLO GEODETICKÉ ZAMĚŘENÍ STÁVAJÍCÍHO STAVU LOKALITY Z 04/2021, VYPRACOVANÉ SPOLEČNOSTÍ PETR SKALA GEODÉZIE RUMBURK

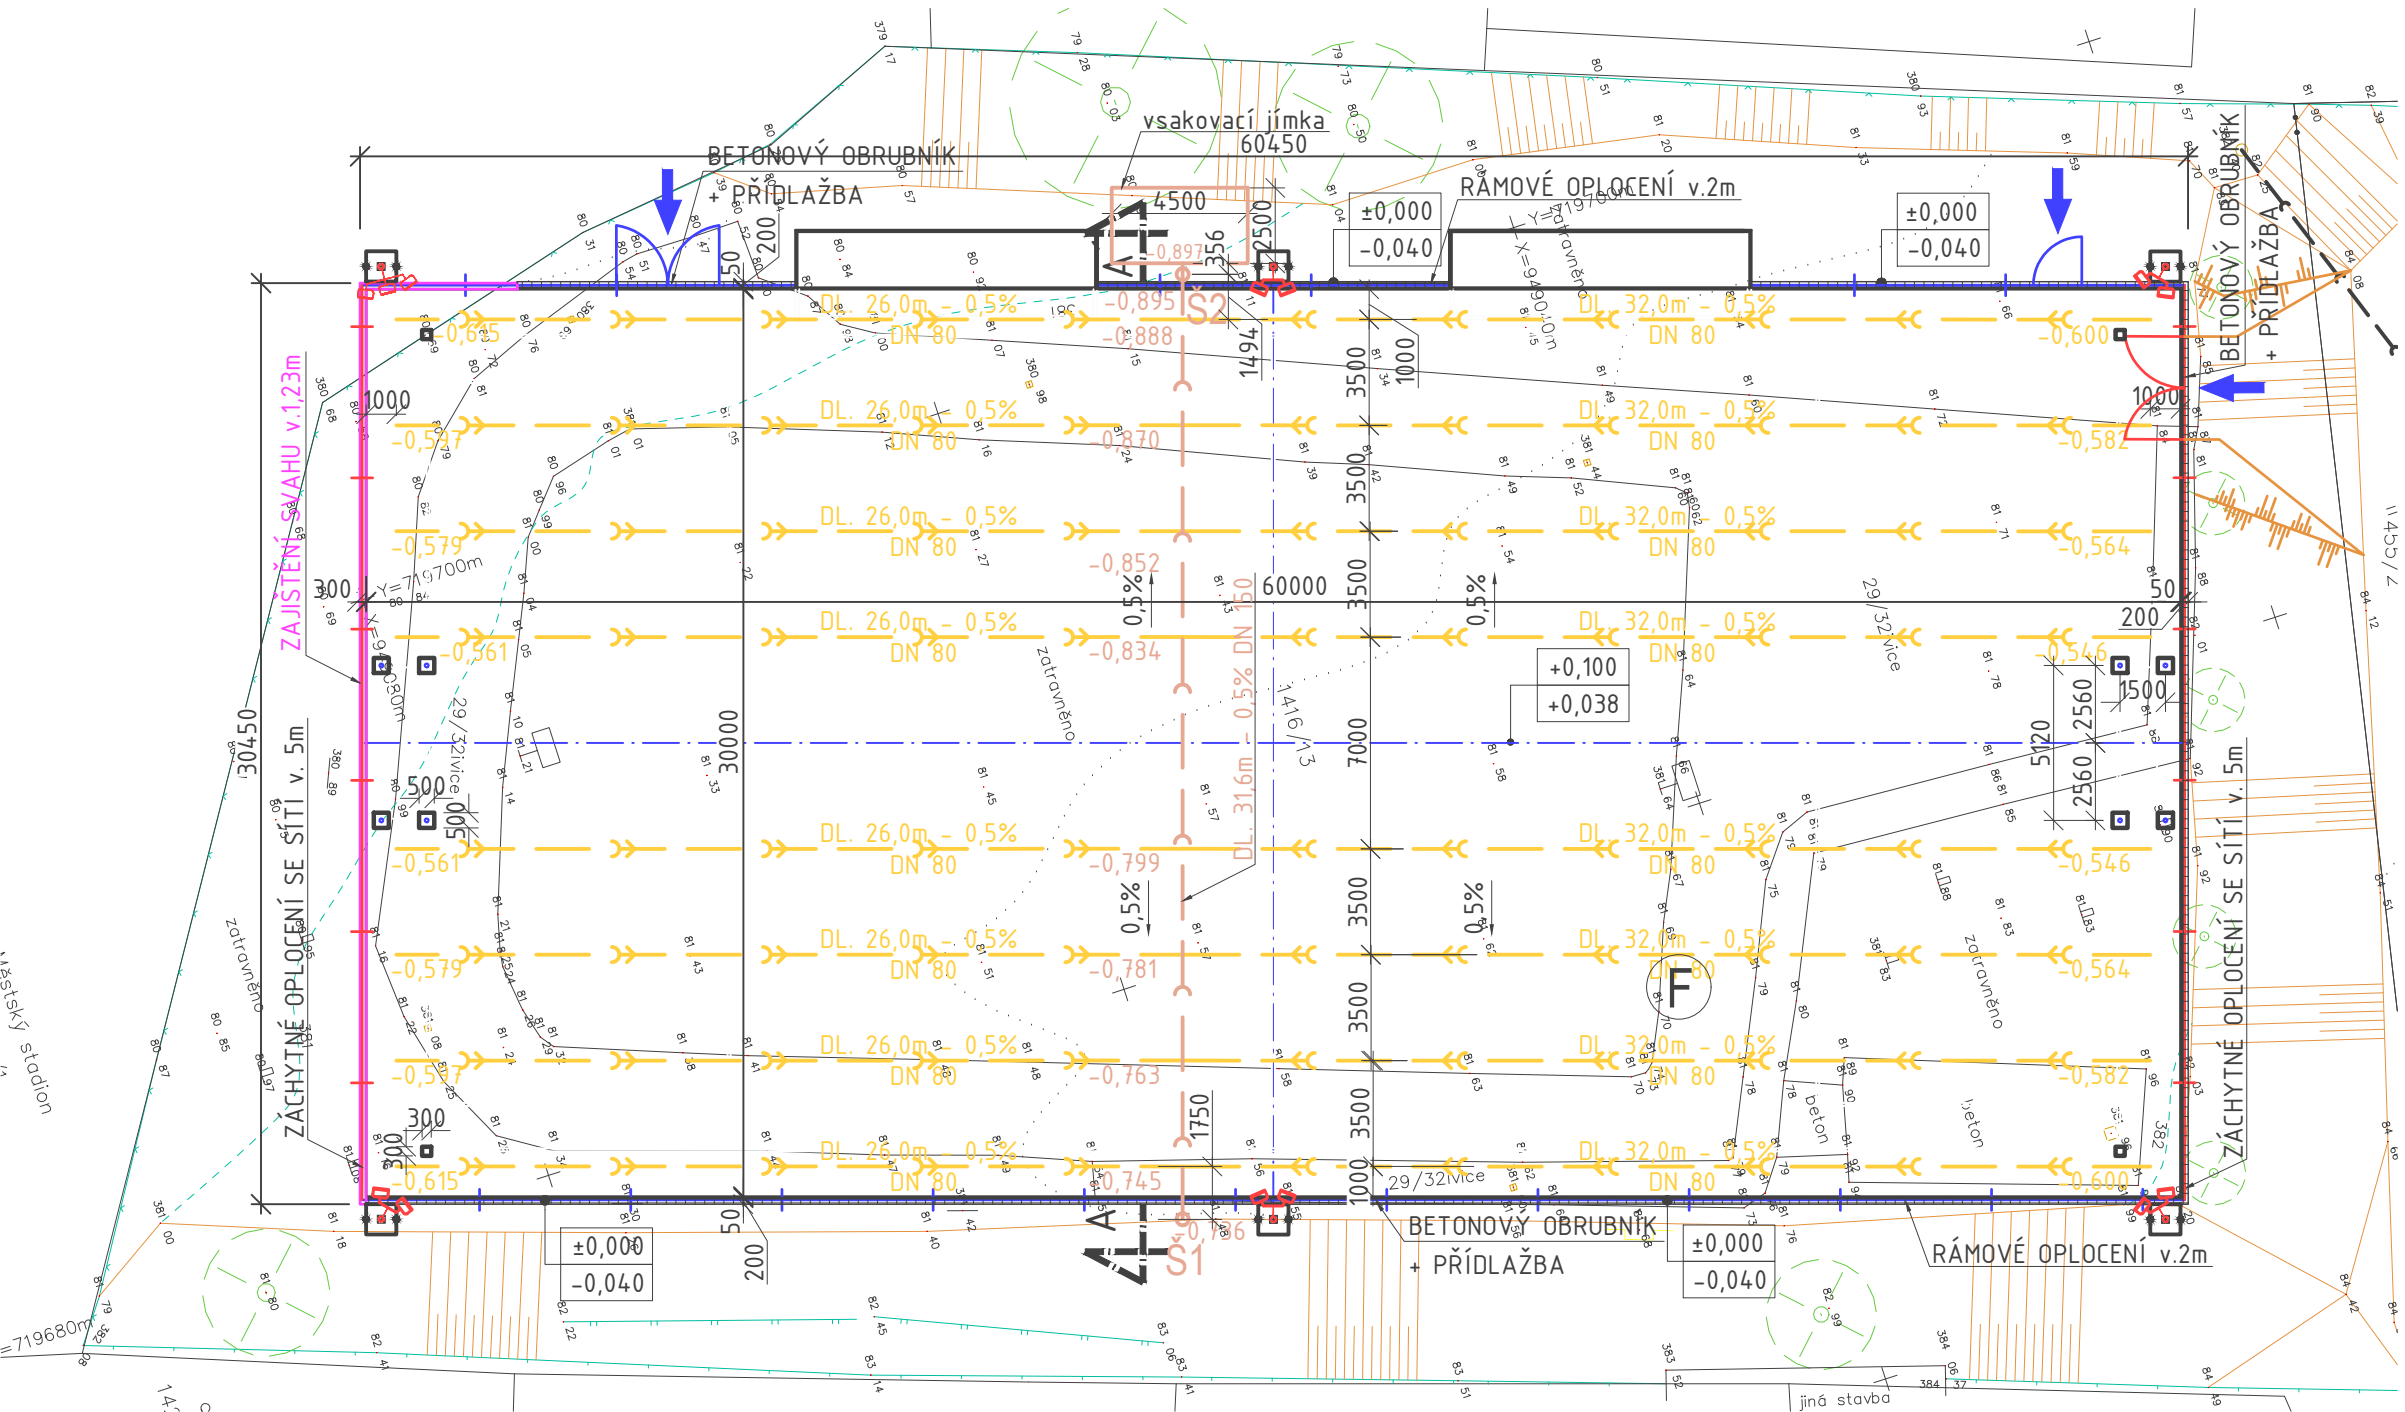

LEGENDA HMOT

- BETONOVÝ OBRUBNÍK 500/200/50mm + BETONOVÁ PŘÍDLAŽBA 200x200x60mm
- ZACHYTNÉ RÁMOVÉ OPLOČENÍ SE SÍTÍ v. 5,0m
- RÁMOVÉ OPLOČENÍ v. 2,0m
- ZAJIŠTĚNÍ SVAHU v. 1,23m
- svahování


LEGENDA ODVODNĚNÍ

- SBĚRNÉ DRENÁŽNÍ POTRUBÍ PERFOROVANÉ DN 80
- SVODNÉ PVC POTRUBÍ PLNOSTĚNNÉ DN 150
- KONTROLNÍ ŠACHTA DN 400 (DN 315)

LEGENDA



- VSTUP NA HŘIŠTĚ
- UMĚLÉ OSVĚTLENÍ
- TRÉNINKOVÉ FOTBALOVÉ HŘIŠTĚ
- ZÁKLADOVÁ PATKA 500x500x950mm
- ZÁKLADOVÁ PATKA 300x300x500mm

00					
Zóna		Revize		Popis	
				Datum	
				Schválil	
±0,000 = 381,500 m.n.m. Bpv S-JTSK (výška hor. líce podélného obrubníku)					
ODP.PROJEKTANT		VYPRACOVAL		KONTOLOVAL	
MIROSLAV VYPUŠTÁK		MIROSLAV VYPUŠTÁK		ING. MARTIN POŠTULKA	
				DEALS MANAGEMENT a.s. Pitterova 2855, 130 00 Praha 3 IČ : 03493385 DIČ: CZ683564133	
					
MÍSTO : RUMBURK		KRAJ : ÚSTECKÝ		FORMÁT	
INVESTOR : MĚSTO RUMBURK				A3	
				2 x A4	
Stavba:		TRÉNINKOVÉ HŘIŠTĚ S UMĚLÝM TRÁVNÍKEM		DATUM	
		3.GENERACE (UT3G) NA p.p.č. 1416/13		05/2021	
		k.ú. RUMBURK		ÚČEL	
				DUR+DSP	
				ČÍSLO ZAKÁZKY	
				3121003	
				ČÍSLO PARÉ	
				Revize:	
				00	
				Stav:	
				Uvolněno	
Obsah:		ODVODNĚNÍ		Měřítko:	
				1:250	
				Číslo výkresu:	
				D.1.1.1-105	