



POHLED PŘEDNÍ


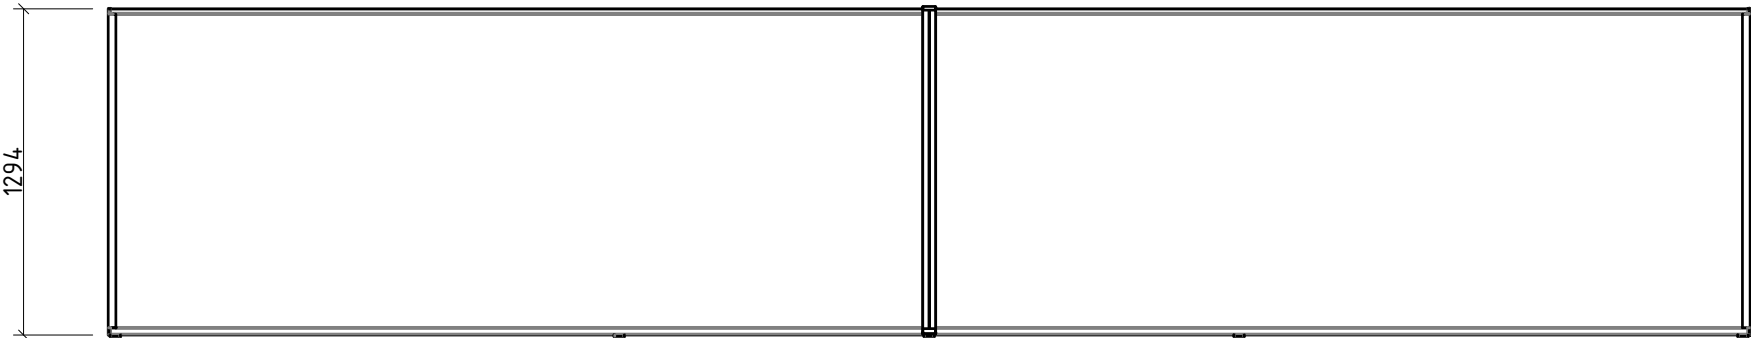


POHLED BOČNÍ

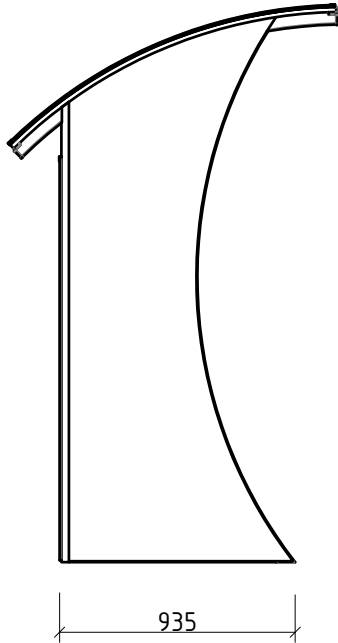

PŮDORYS

3D POHLED

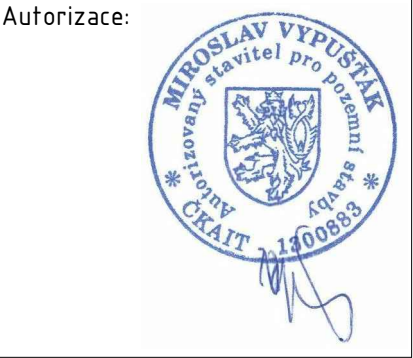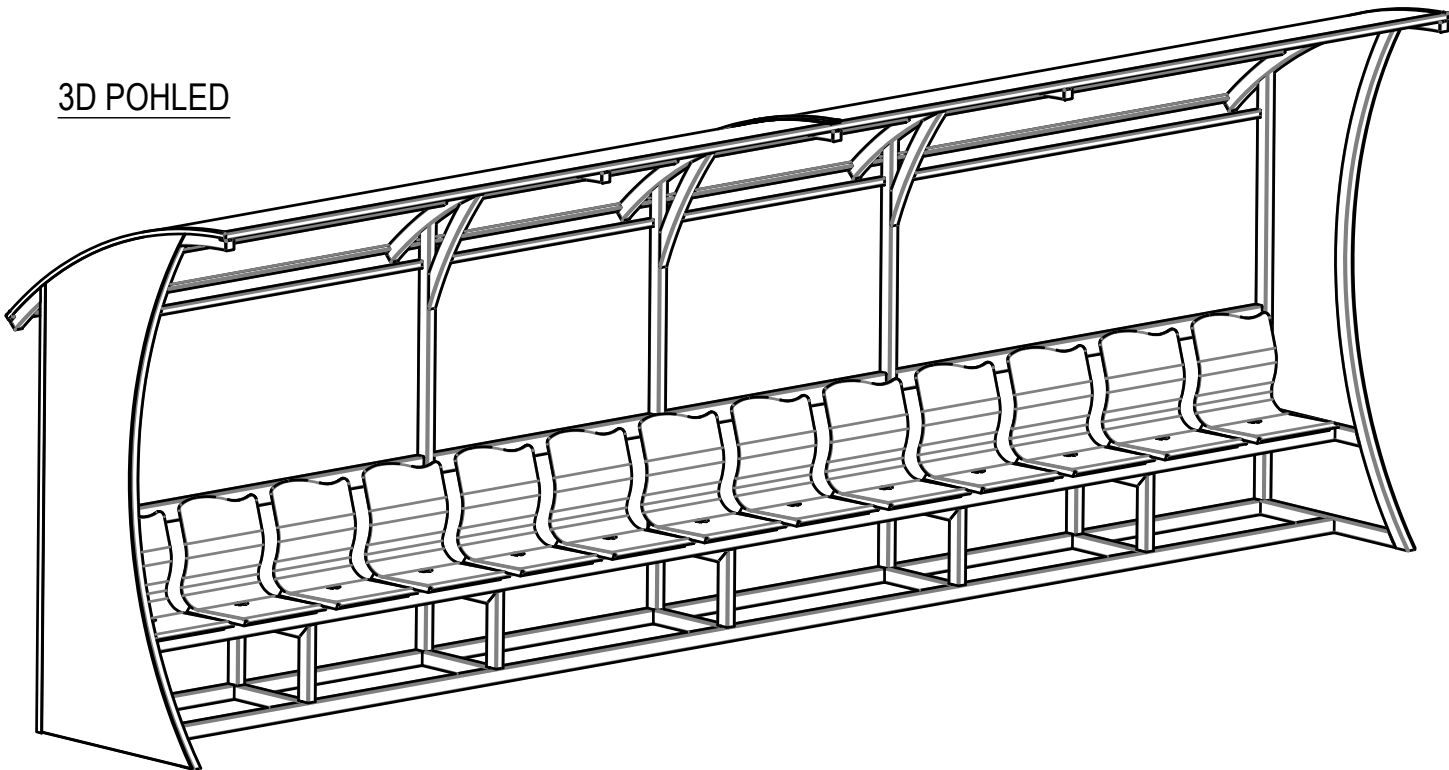

Zóna	00	Revize	Popis	Datum	Schválil
±0,000 =381,500 m.n.m. Bpv S-JTSK (zvolená orientační výška)					
ODP.PROJEKTANT	VYPRACOVAL	KONTROLOVAL	DEALS MANAGEMENT a.s. Pitterova 2855, 130 00 Praha 3 IČ : 03493385 DIČ: CZ683564133		
MIROSLAV VYPUŠTÁK	MIROSLAV VYPUŠTÁK	MIROSLAV VYPUŠTÁK	BESTPROJEKT		
MÍSTO :	RUMBURK	KRAJ :	ÚSTECKÝ	FORMÁT	A3 2 x A4
INVESTOR :	MĚSTO RUMBURK	DATUM	05/2021	ÚČEL	DUR+DSP
Stavba:	TRÉNINKOVÉ HŘIŠTĚ S UMĚLÝM TRÁVNÍKEM 3.GENERACE (UT3G) NA p.p.č. 1416/13 k.ú. RUMBURK			ČÍSLO ZAKÁZKY	3121003
Obsah:	STŘÍDAČKA			ČÍSLO PARÉ	
				Revize:	00 Stav: Uvolněno
				Měřítko:	Číslo výkresu:
				1:30	D.1.1.1-109