



ŘEZ VSAKOVACÍ JÍMKOU

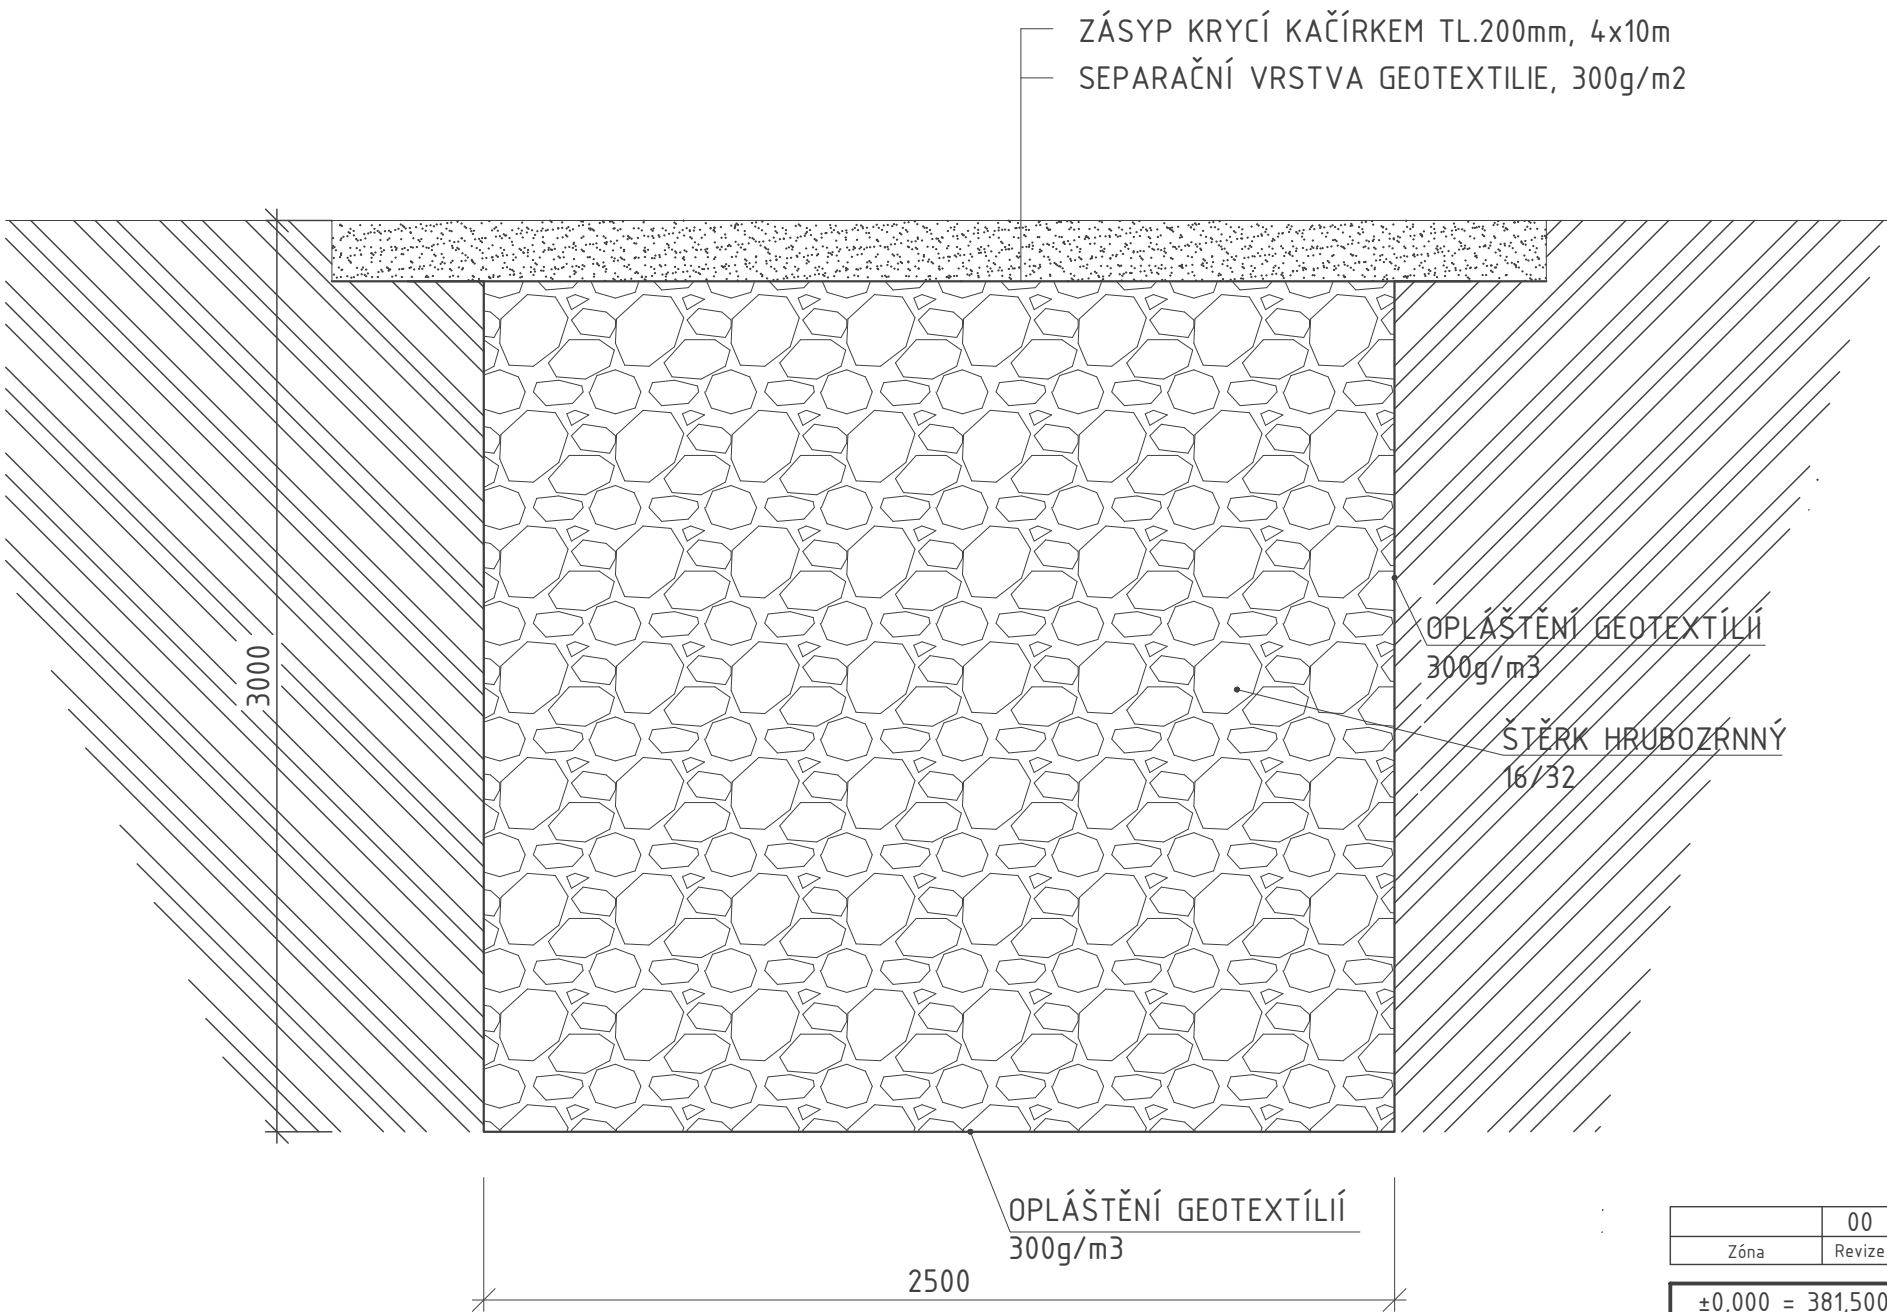

LEGENDA HMOT

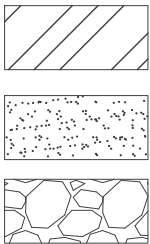

PŮVODNÍ - ROSTLÁ ZEMINA
KRYCÍ ZÁSYB KAČÍRKEM TL. 200mm
JÍMKA I. 40m2; JÍMKA II. 32m2
ŠTĚRK HRUBOZRNÝ 16/32



Zóna	00	Revize	Popis	Datum	Schválil
±0,000 = 381,500 m.n.m. Bpv S-JTSK					
ODP.PROJEKTANT	VYPRACOVAL	KONTROLOVAL	DEALS MANAGEMENT a.s. Pitterova 2855, 130 00 Praha 3 IČ : 03493385 DIČ: CZ683564133		
MIROSLAV VYPUŠTÁK	MIROSLAV VYPUŠTÁK	ING. MARTIN POŠTULKA			
MÍSTO :	RUMBURK	KRAJ :	ÚSTECKÝ	FORMÁT	A3 2 x A4
INVESTOR :	MĚSTO RUMBURK			DATUM	05/2021
Stavba:	TRÉNINKOVÉ HŘIŠTĚ S UMĚLÝM TRÁVNÍKEM			ÚČEL	DUR+DSP
	3.GENERACE (UT3G) NA p.p.č. 1416/13			ČÍSLO ZAKÁZKY	3121003
	k.ú. RUMBURK			ČÍSLO PARÉ	
				Revize:	Stav:
				00	Uvolněno
Obsah:	ŘEZ VSAKOVACÍ JÍMKOU			Měřítko:	Číslo výkresu:
				1:25	D.1.1.1-116