


ZÁKLAD PRO STOŽÁR ABACUS T107RLH - 10m na vetknutí

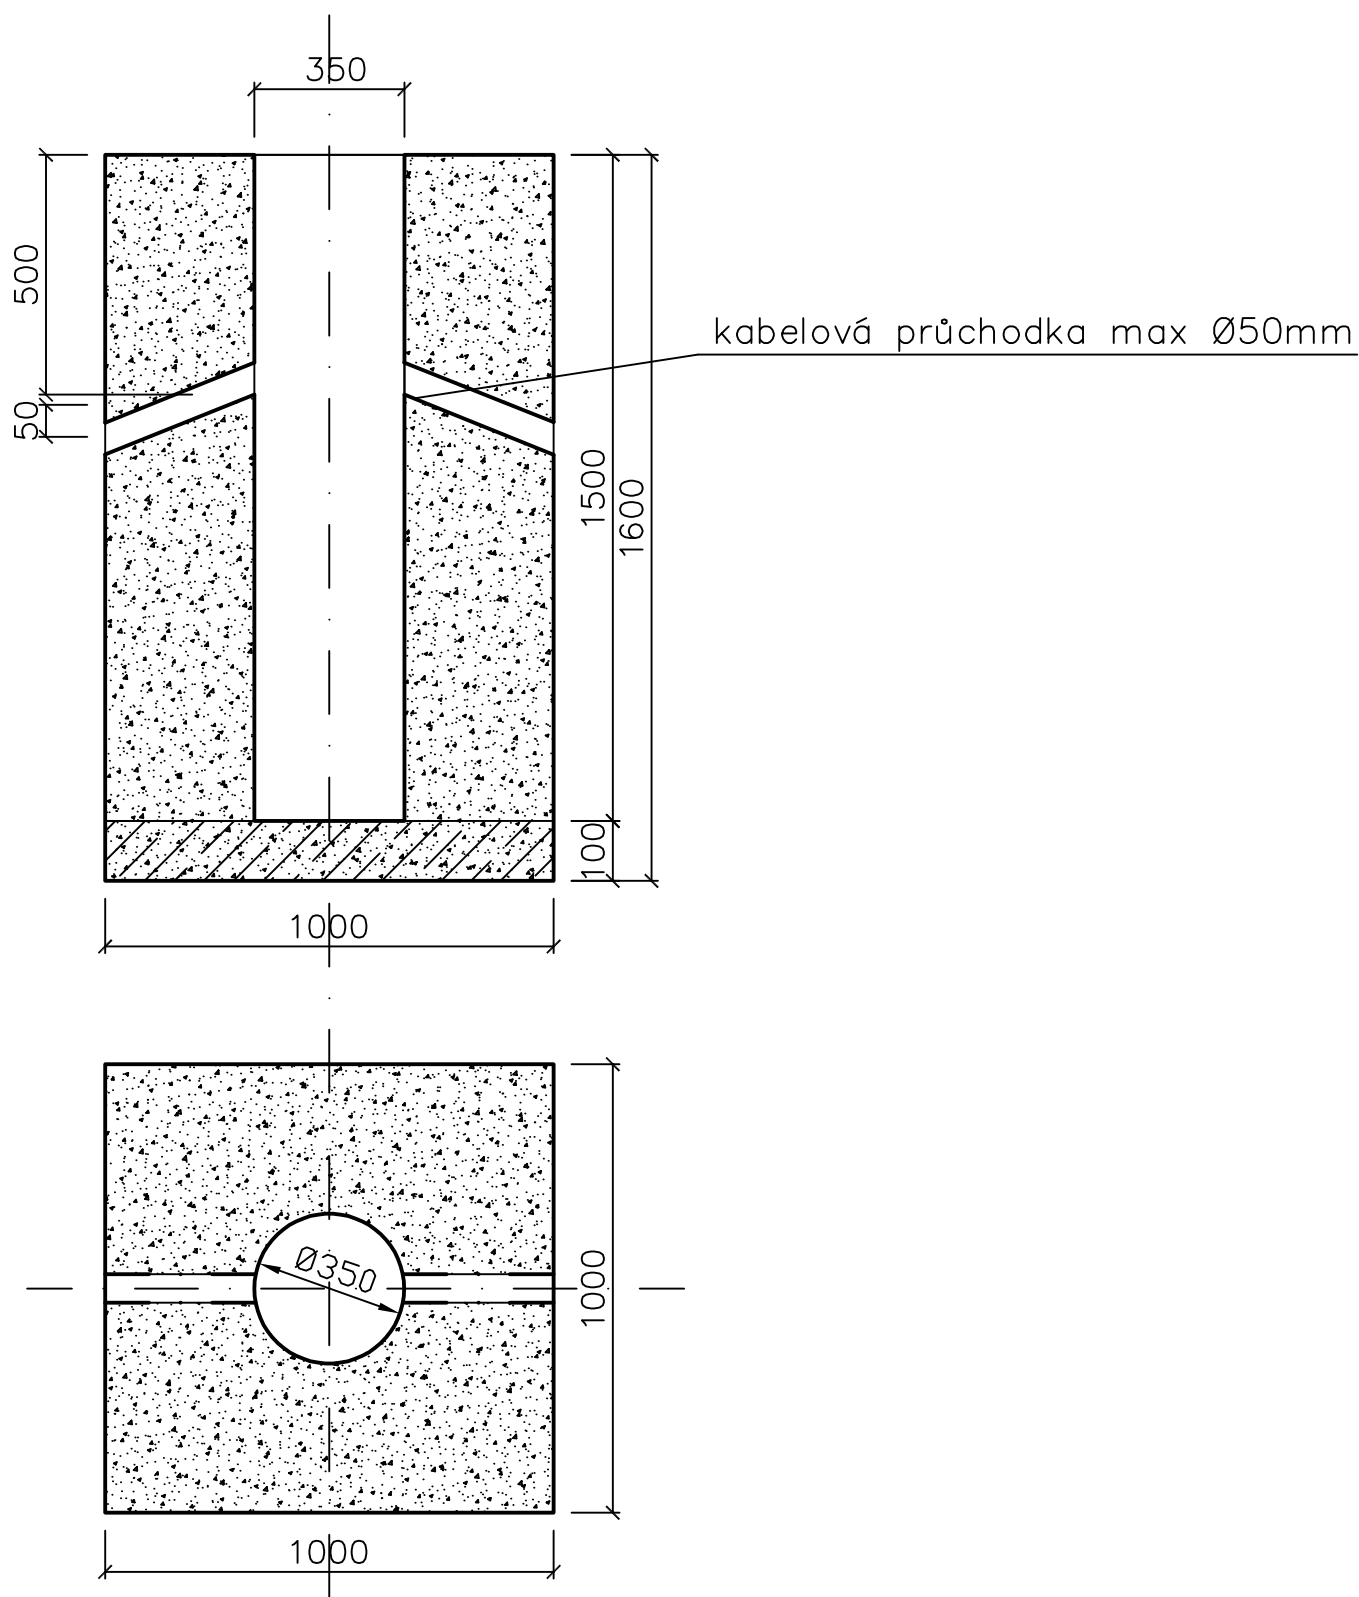

NÁVAREK NA STOŽÁRU MUSÍ BÝT NEJNÍŽE V ÚROVNI UPRAVENÉHO TERÉNU (OBETONOVÁNÍ)
ZÁKLADOVÉ PATKY STOŽÁRŮ JSOU PROVÁDĚNY Z BETONU C16/20