




ŘEZ 1 - 1

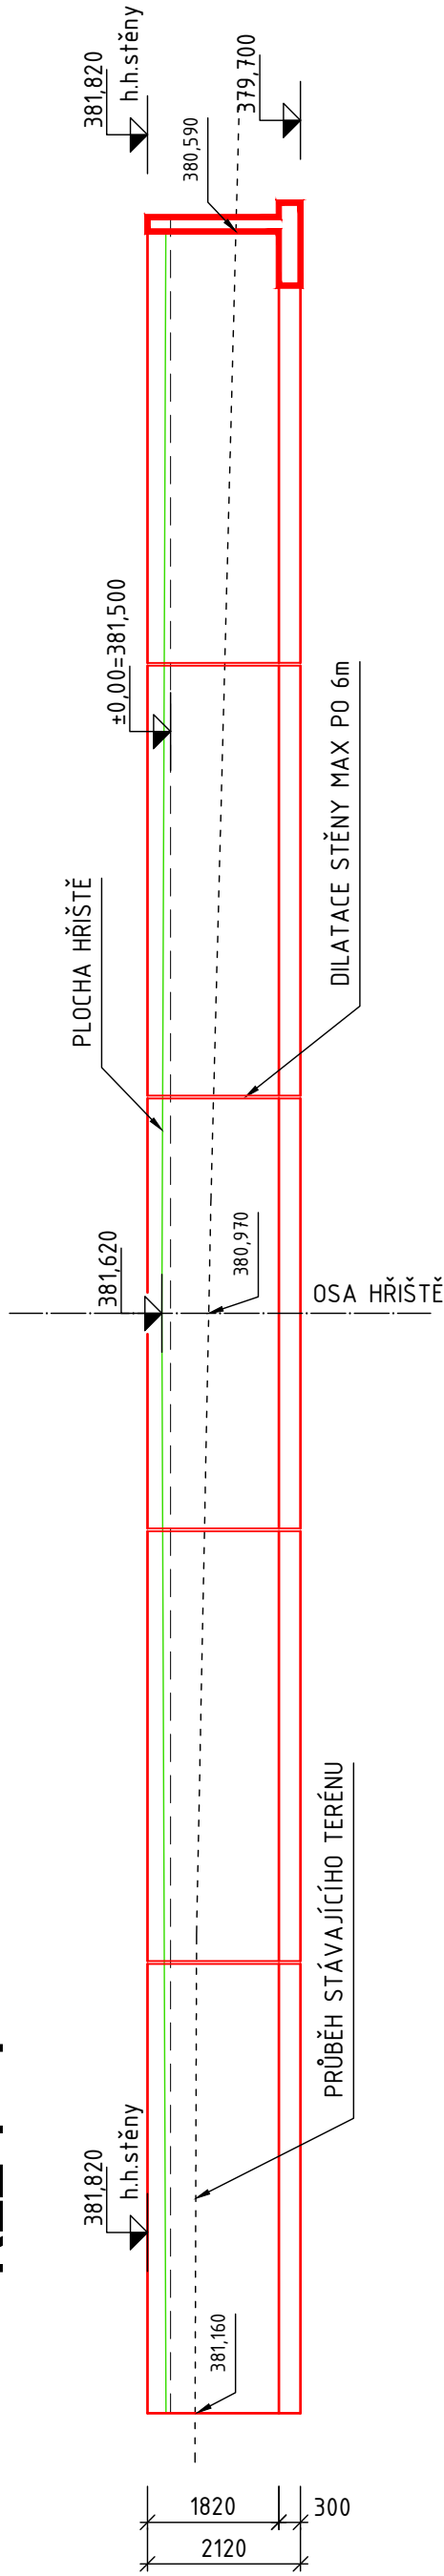

ŘEZ 2 - 2

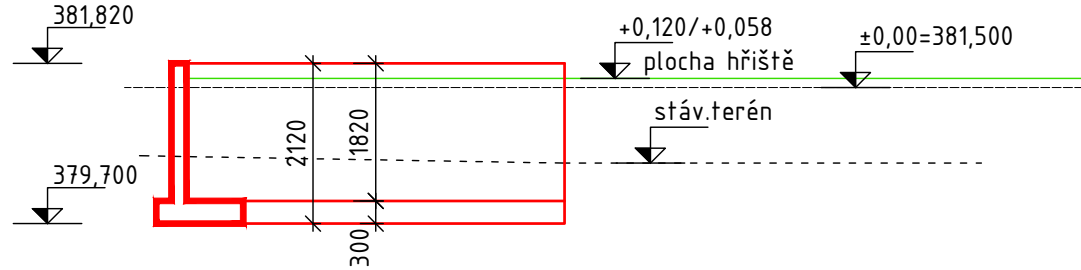


PŮDORYS 1:100

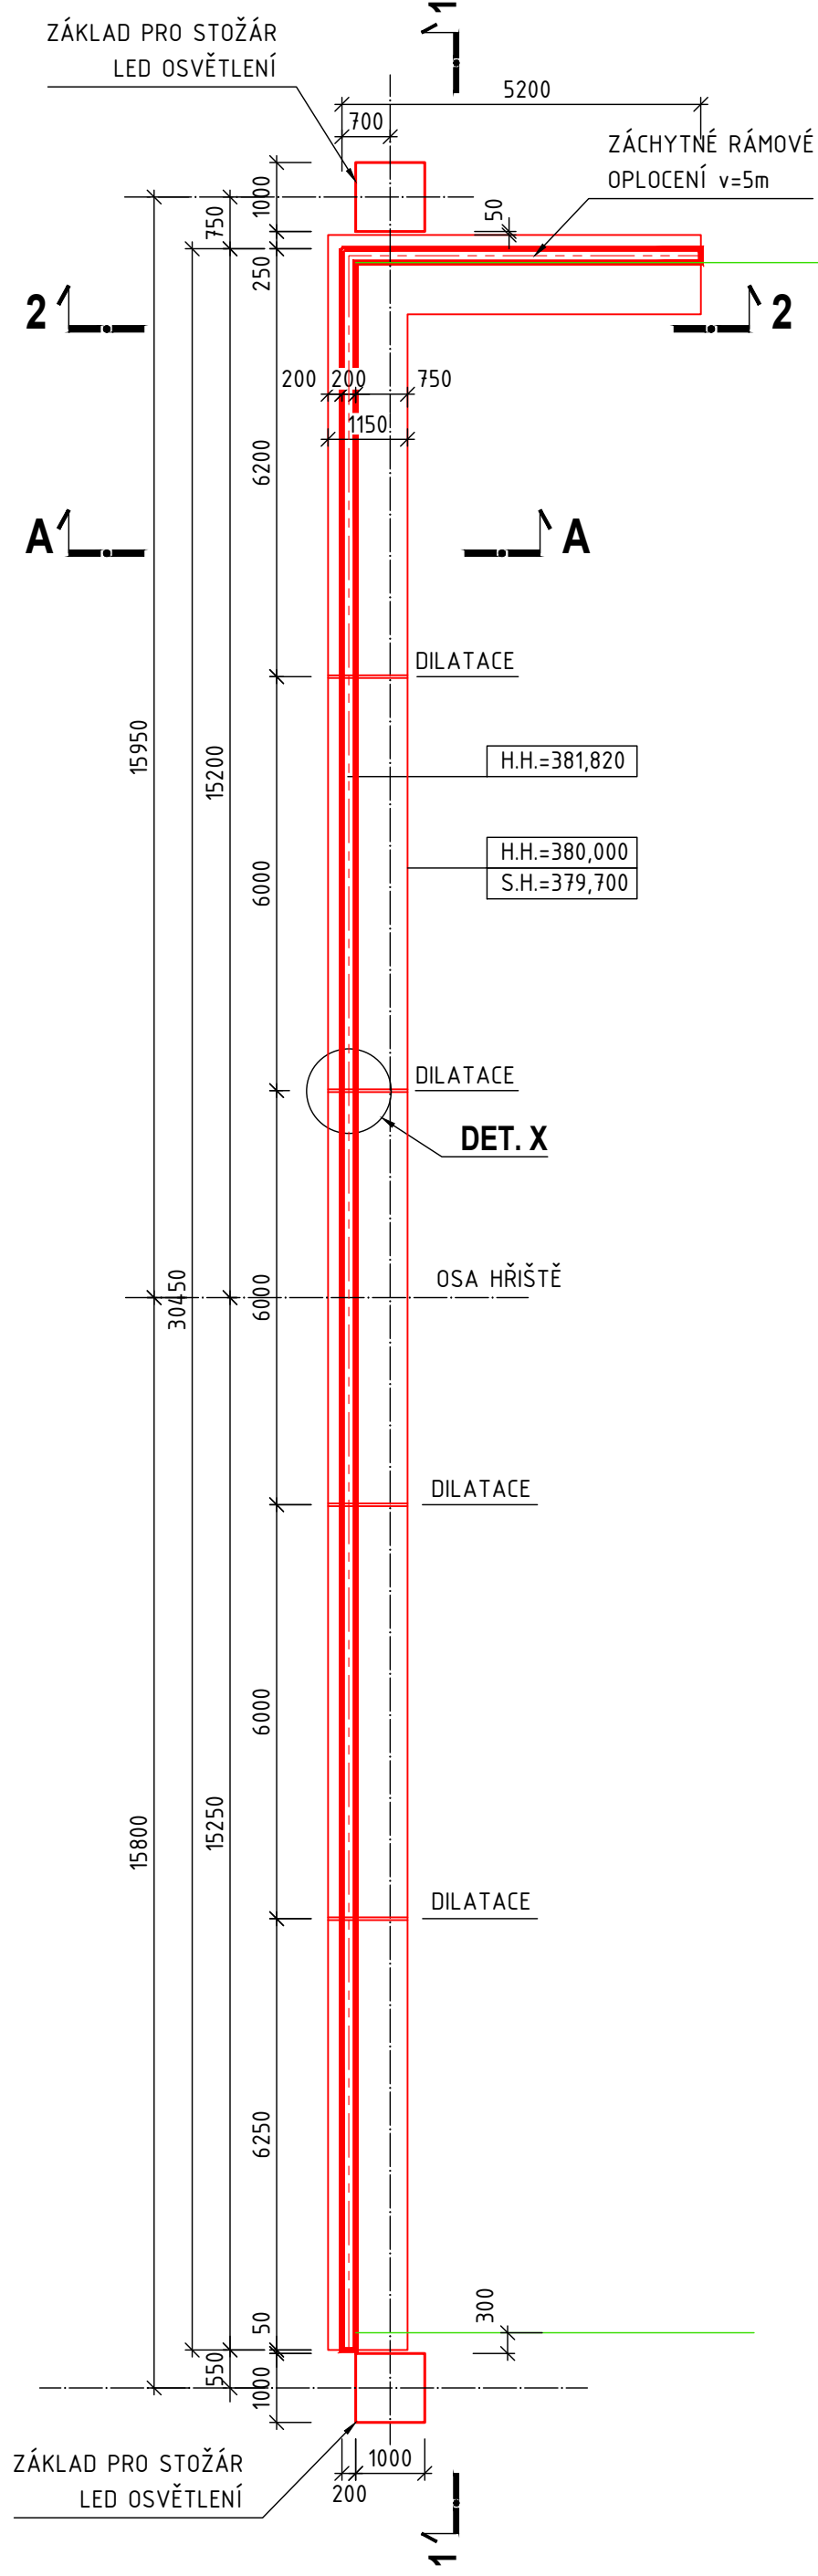


ŘEZ A - A

DÉLKA STĚNY 30,450+5,200m
1:20

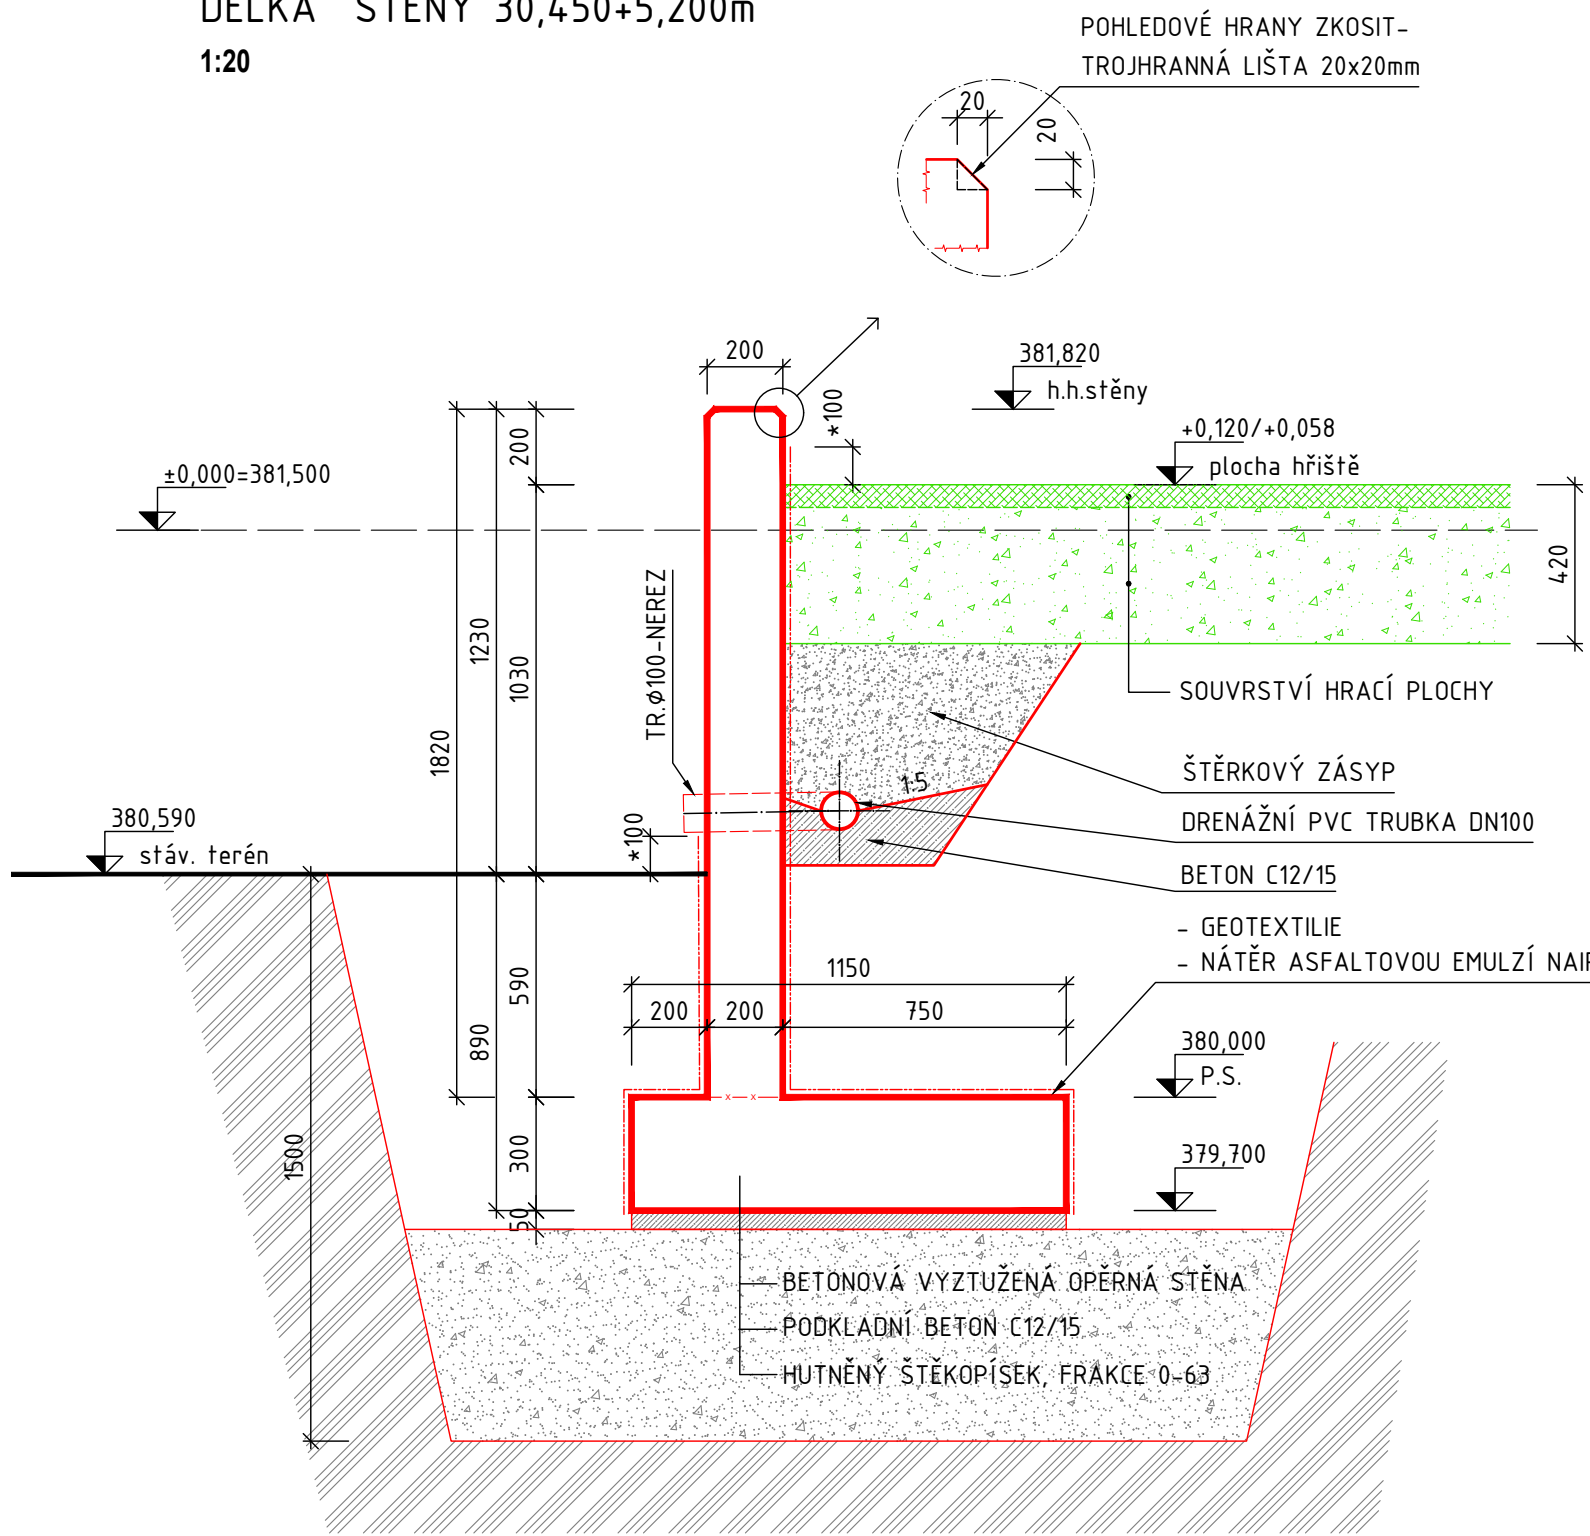


KÓTY OZN. *
NÁTĚR ASFALTOVOU EMULZÍ VYTÁHNOUT 100mm NAD TERÉN
±0,000 = 381,500 m.n.m. (výška hor. líce podélného obručníku)

CELKOVÁ SITUACE 1:200

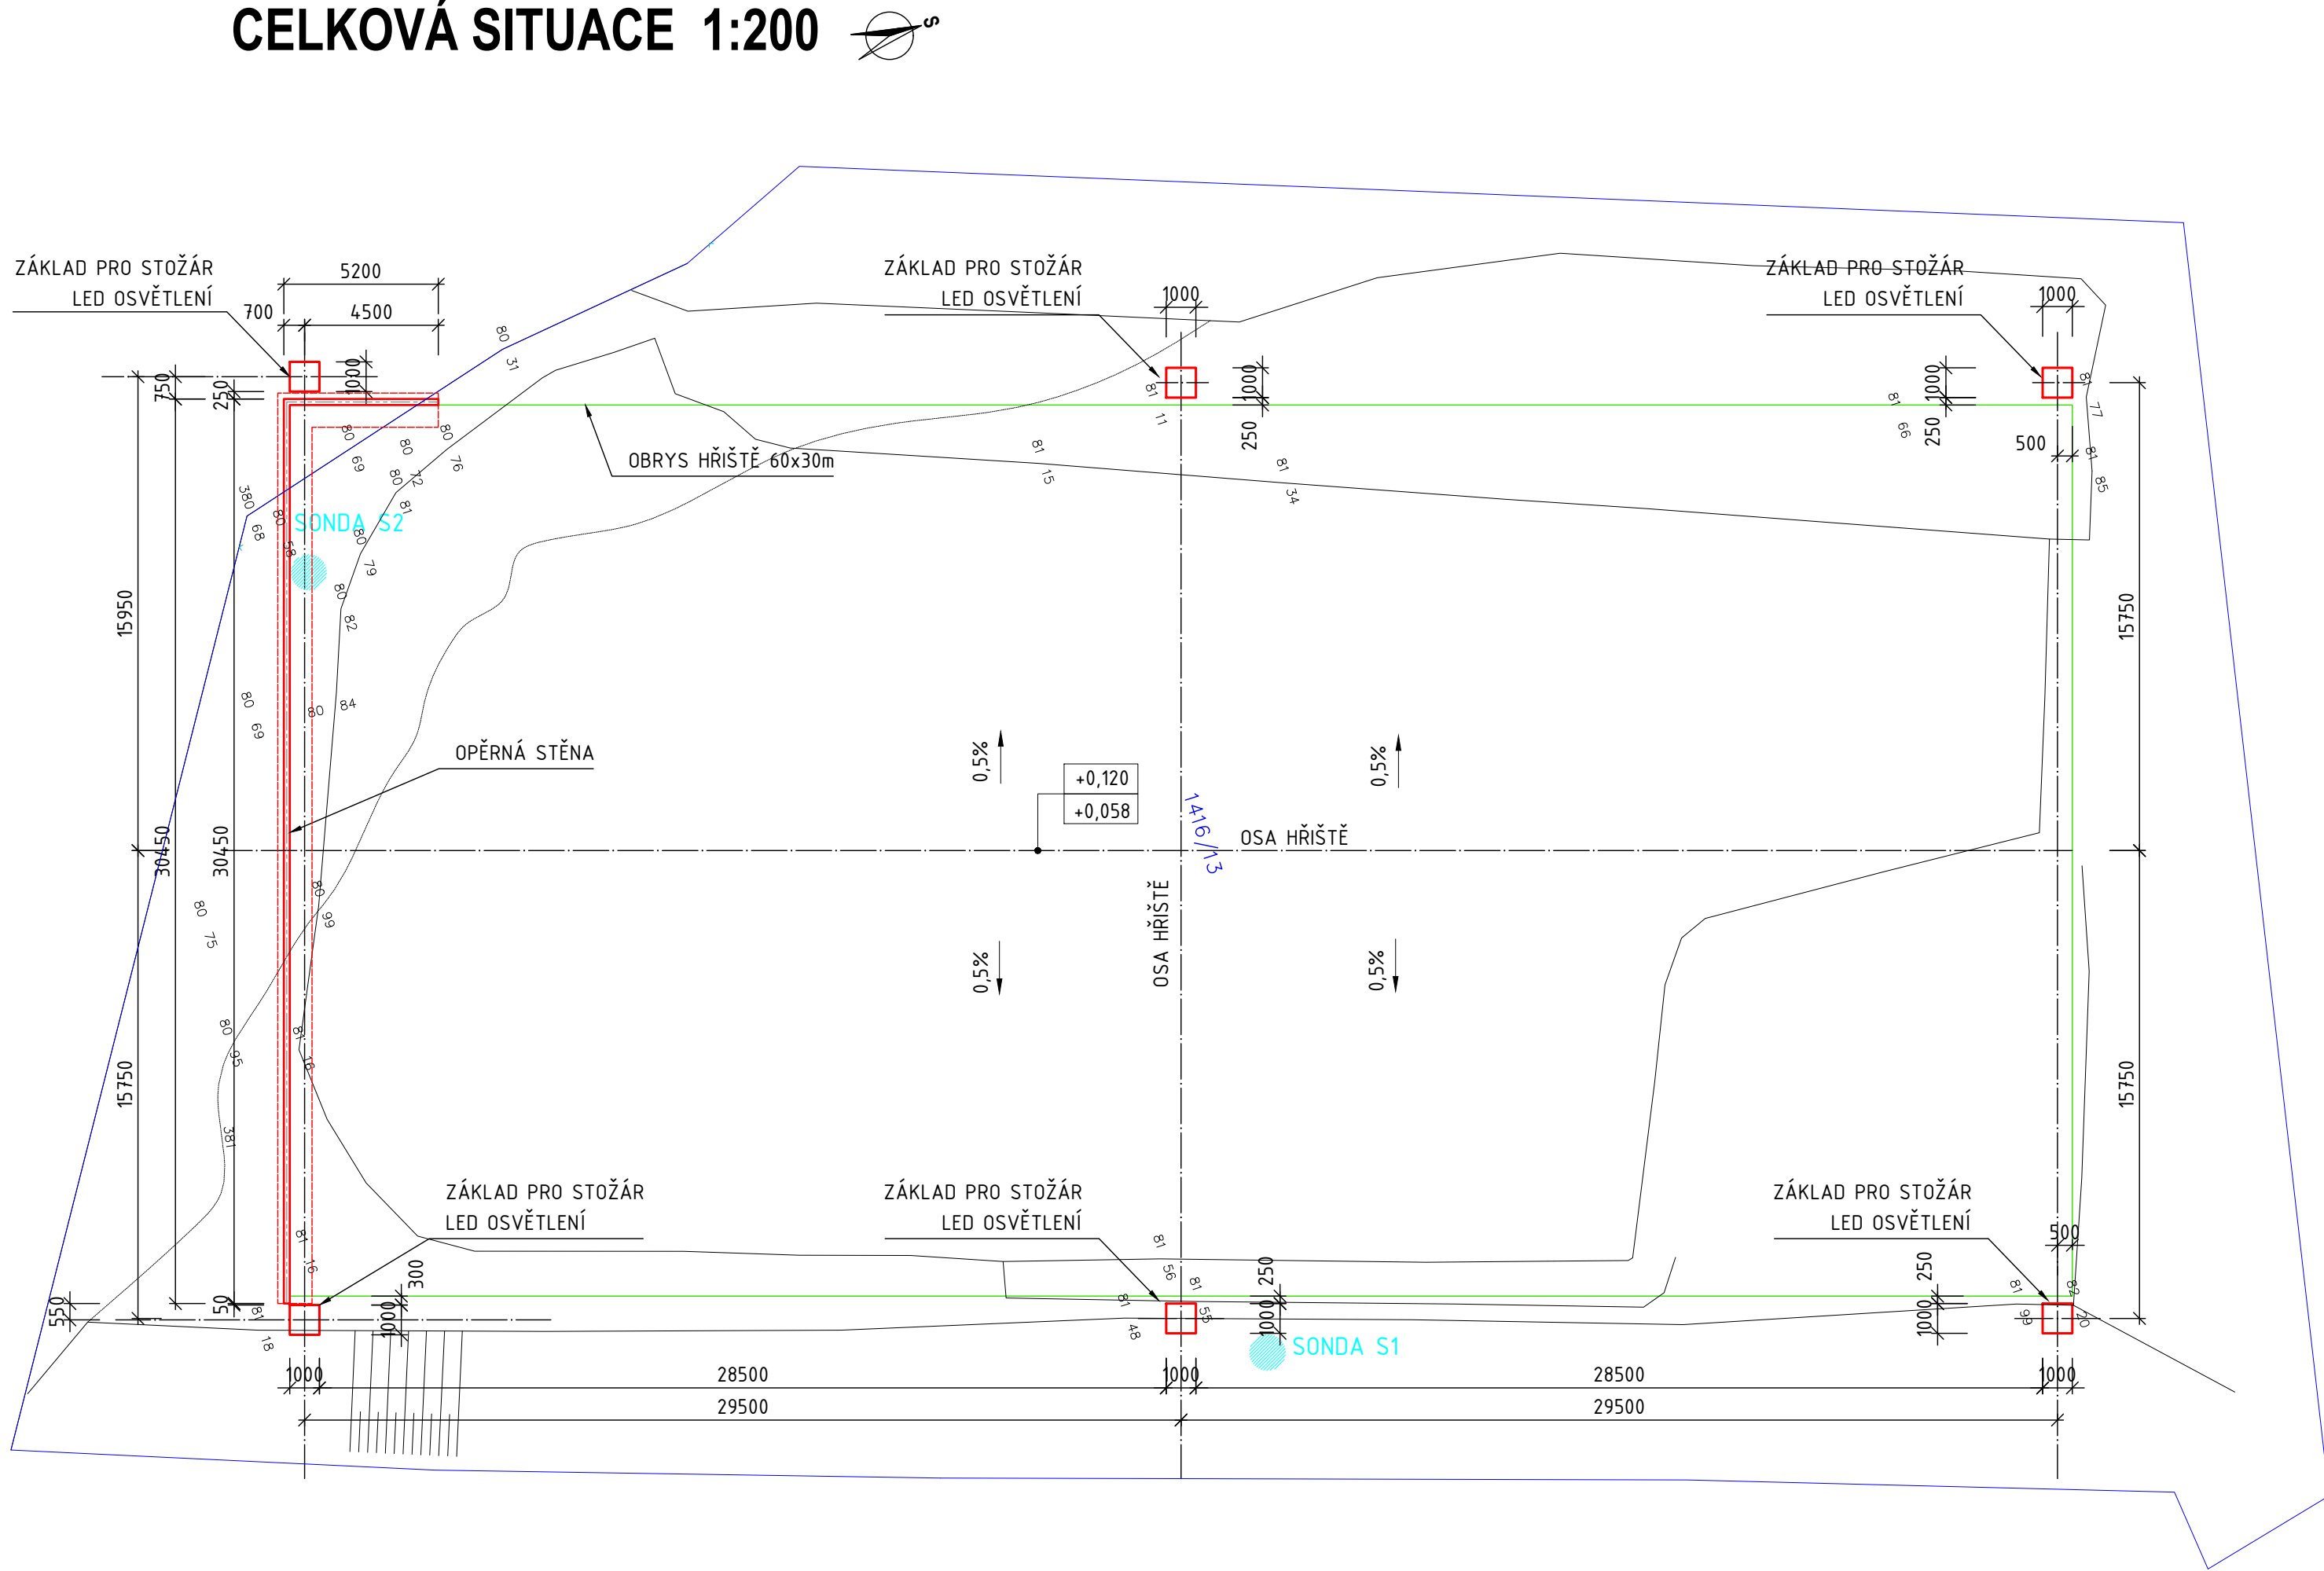

DETAIL X


DILATACE OPĚRNÉ STĚNY
PŮDORYS 1:5

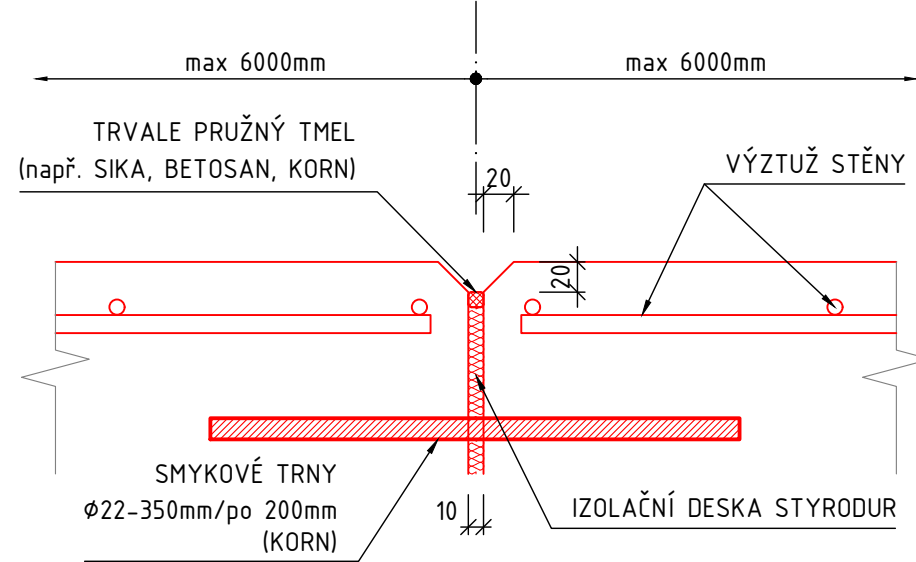


SMYKOVÉ TRNY Ø22 - celkem 36 ks

ZÁKLAD PRO OSVĚTLENÍ - 6x

PŮDORYS TVARU
1:25

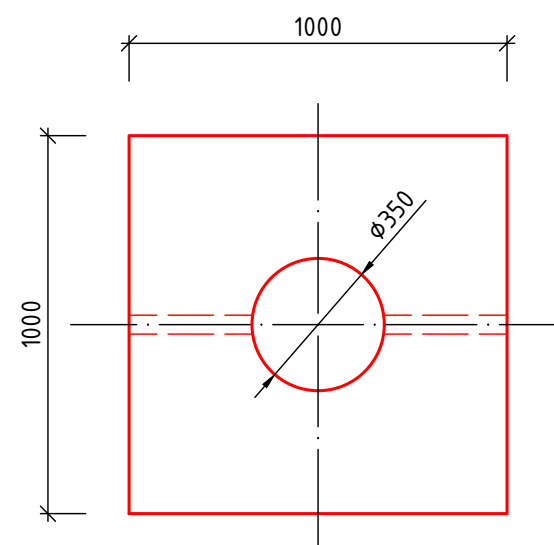

ŘEZ

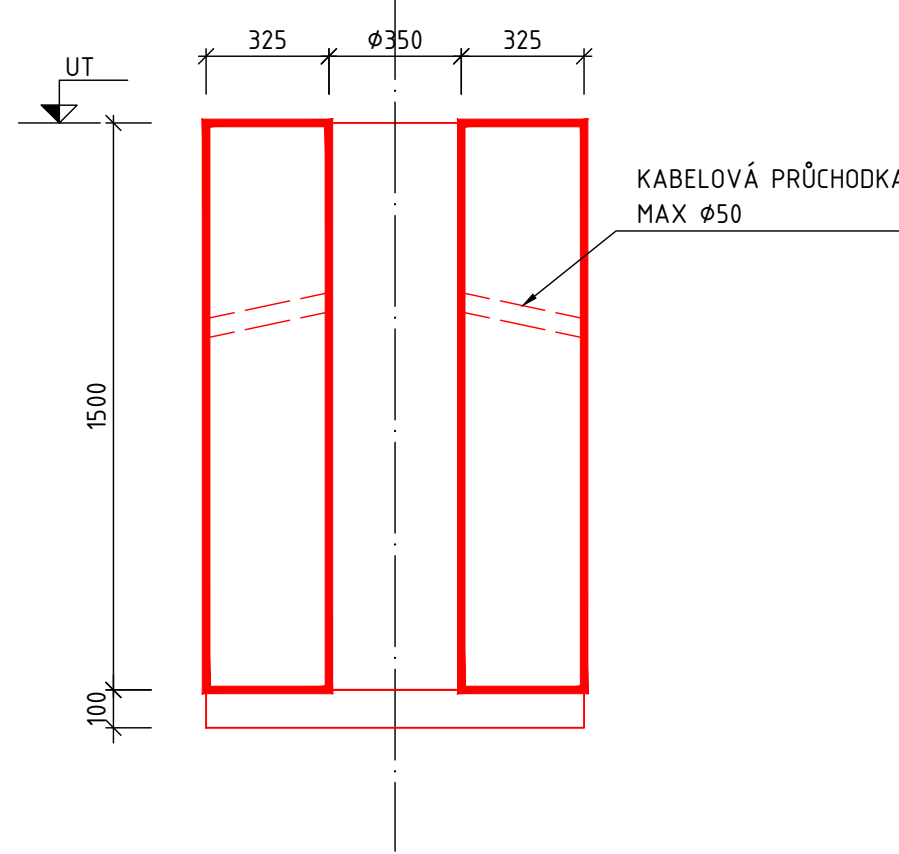

POZN:
SONDA S1, S2 - VIZ INŽENÝRSKO GEOLOGICKÝ A HYDROGEOLOGICKÝ PRŮZKUM, ZPRACOVANÝ SRPEN 2021, ZPRACOVATEL: ING. PAVEL ŽIKA, CSc, www.geologiezika.cz, zika@watersystem.cz

LEGENDA:

- HRANICE PARCELY
- STÁVAJÍCÍ STAV
- NOVÉ KONSTRUKCE
- NOVÉ HRŠTĚ S UMĚLÝM TRÁVNÍKEM 3.GENERACE

±0,000 = 381,500 m.n.m. (výška hor. líce podélného obručníku)

Bpv - JTSK

| Č. REVIZE | DATUM VYDÁNÍ | NÁZEV SOUBORU |
|-----------|--------------|---------------|
| 00 | 1. vydání | 08/2021 |
| | | |
| | | |

| | | | |
|---|-------------------------|----------------------------------|---|
| KRESLIL L. ŠÍPOVÁ | VYPRACOVAL L. ŠÍPOVÁ | KONTROLOVAL ING. KAREL PINKAS | PEEM, spol. s r.o. projekt, engineering, management ČAJKOVSKÉHO 35, 616 00 BRNO tel.: +420 549 249 068 web: www.peem.cz |
| OBJEDNATEL: DEALS MANAGEMENT a.s., Pitterova 2855/11, 130 00 Praha | | | OBEC.ÚRAD RUMBURK |
| TRÉNINKOVÉ HRŠTĚ S UMĚLÝM TRÁVNÍKEM 3.GENERACE (UT3G) na p.č. 1416/13 | | | ZAK.ČÍSLO 1975 |
| OPĚRNÁ STĚNA A ZÁKLADOVÉ PATKY | | | DATUM 08/2021 |
| D.1.2. Stavebně konstrukční řešení | | | ÚČEL DPS |
| DISPOZICE A VÝKRES TVARU O.S. | | | FORMÁT A1 |
| | | | MĚŘITKO 1:20, 1:100, 2:00 |
| | | | 01 |