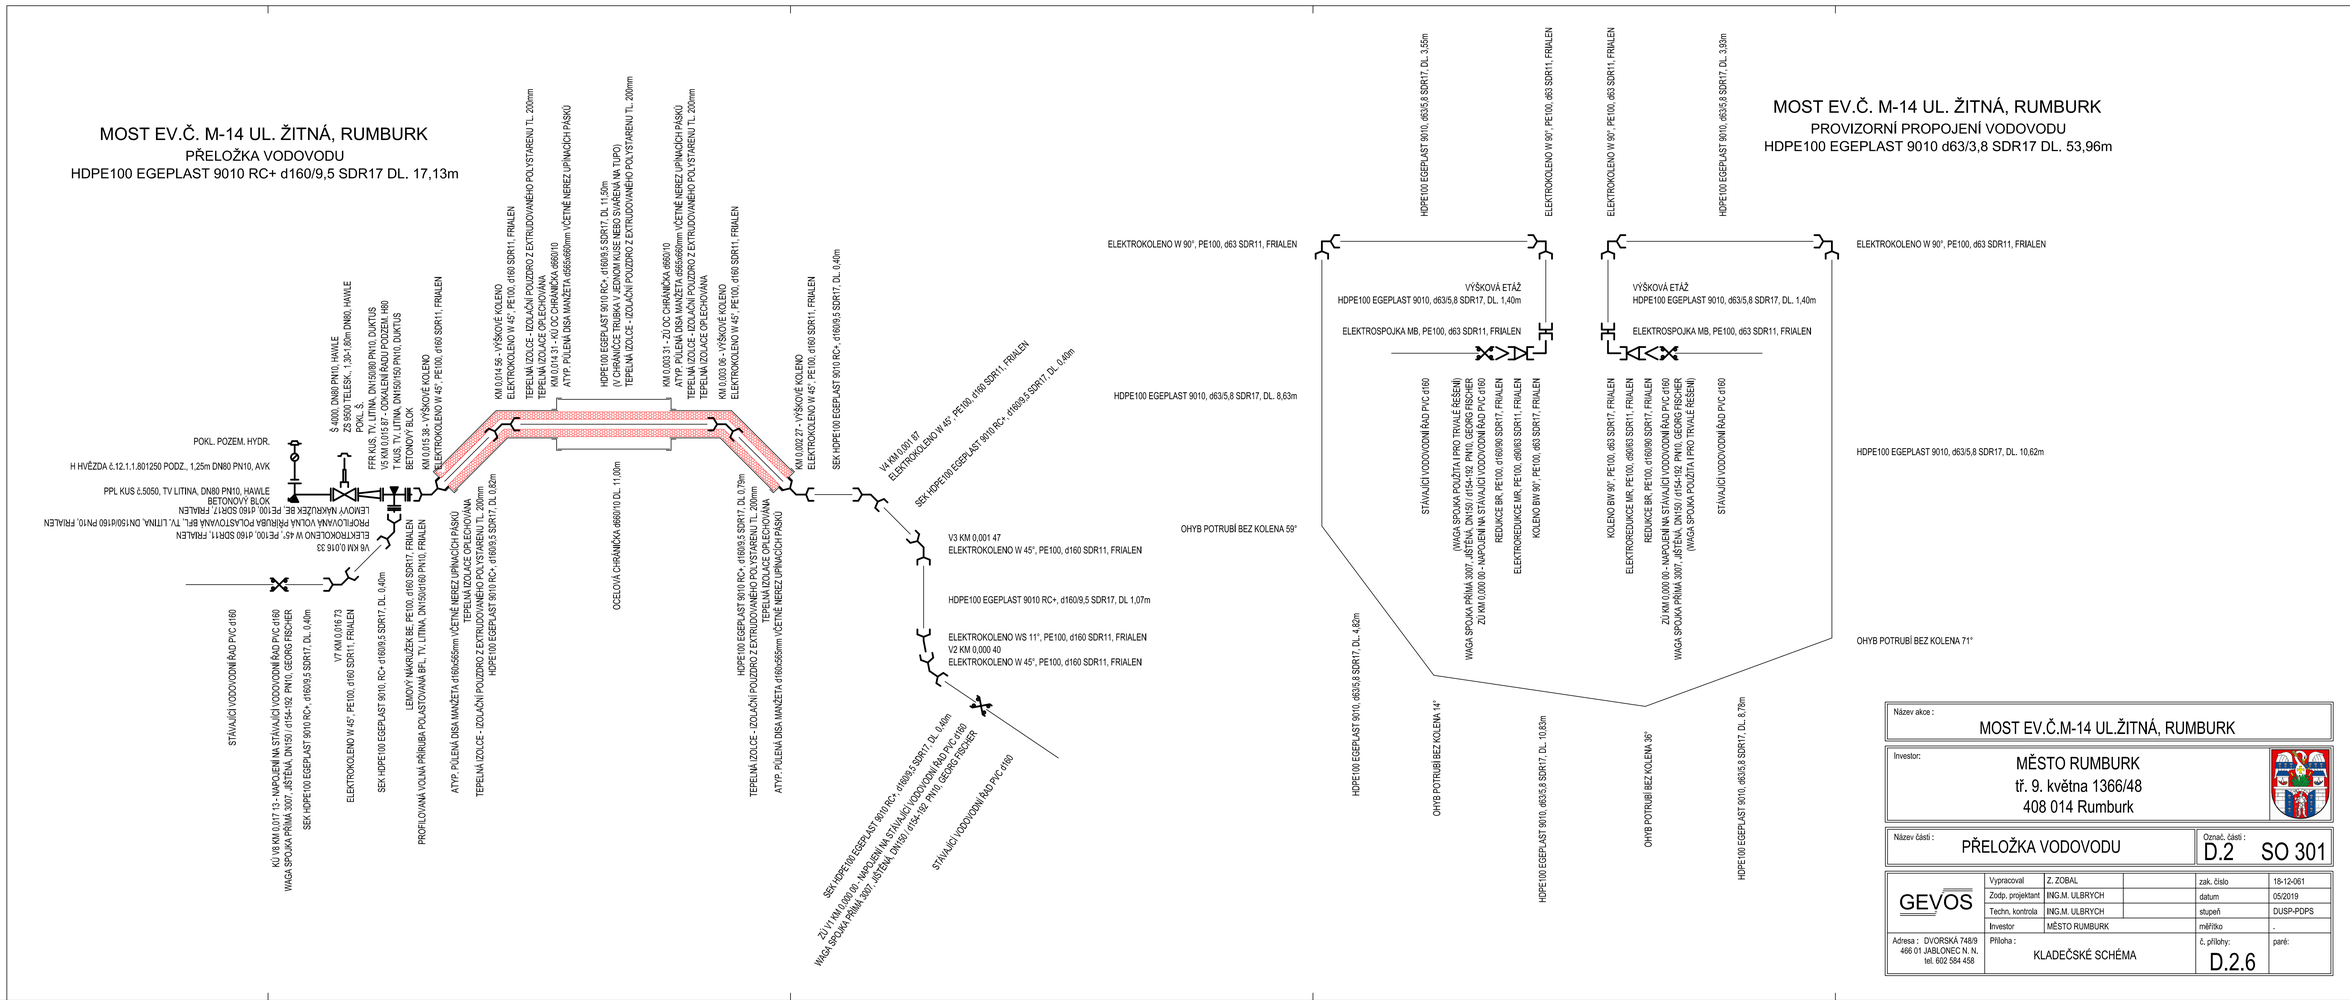
MOST EV.Č. M-14 UL. ŽITNÁ, RUMBURK
PŘELOŽKA VODOVODU
HDPE100 EGEPLAST 9010 RC+ d160/9,5 SDR17 DL. 17,13m
MOST EV.Č. M-14 UL. ŽITNÁ, RUMBURK
PROVIZORNÍ PROPOJENÍ VODOVODU
HDPE100 EGEPLAST 9010 d63/3,8 SDR17 DL. 53,96m
POKL. POZEM. HYDR.
H HVĚZDA č.12.1.1.801250 PODZ., 1,25m DN80 PN10, AVK
PPL KUS č.5050, TV LITINA, DN80 PN10, HAWLE
BETONOVÝ BLOK
ELEKTROKOLENO W 45°, PE100, d160 SDR17, FRIALEN
PROPFILOVÁNÍ NÁKRUŽEK BE, PE100, d160 SDR17, FRIALEN
LEMOVÝ NÁKRUŽEK BE, PE100, d160 SDR17, FRIALEN
Š 4000, DN80 PN10, HAWLE
ZS 5000 TELESK., 1,35÷1,55m DN80, HAWLE
POKL. Š.
FFR KUS, TV, LITINA, DN150/80 PN10, DUKTUS
VS KM 0,015 87 - ODKAZEŇ ŘADU POZEM. HB)
T KUS, TV, LITINA, DN150/150 PN10, DUKTUS
BETONOVÝ BLOK
KM 0,015 38 - VÝŠKOVÉ KOLENO
ELEKTROKOLENO W 45°, PE100, d160 SDR11, FRIALEN
KM 0,014 56 - VÝŠKOVÉ KOLENO
ELEKTROKOLENO W 45°, PE100, d160 SDR11, FRIALEN
TEPELNÁ IZOLACE - IZOLAČNÍ POUZDRO Z EXTRUDOVANÉHO POLYSTYRENU TL. 200mm
TEPELNÁ IZOLACE OPLECHOVÁNÍ
KM 0,014 31 - KÚ OC CHRÁNIČKA d660/10
ATYP. PŮLENÁ DISA MANŽETA d565x660mm VČETNĚ NEREZ.UPÍNACÍCH PÁSKŮ
HDPE100 EGEPLAST 9010 RC+, d160/9,5 SDR17, DL. 11,50m
(V CHRÁNIČCE TRUBKA V JEDNOM KUSE NEBO SVAŘENÁ NA TUPO)
TEPELNÁ IZOLACE - IZOLAČNÍ POUZDRO Z EXTRUDOVANÉHO POLYSTYRENU TL. 200mm
KM 0,003 31 - ZÚ OC CHRÁNIČKA d660/10
ATYP. PŮLENÁ DISA MANŽETA d565x660mm VČETNĚ NEREZ.UPÍNACÍCH PÁSKŮ
TEPELNÁ IZOLACE - IZOLAČNÍ POUZDRO Z EXTRUDOVANÉHO POLYSTYRENU TL. 200mm
TEPELNÁ IZOLACE OPLECHOVÁNÍ
KM 0,003 06 - VÝŠKOVÉ KOLENO
ELEKTROKOLENO W 45°, PE100, d160 SDR11, FRIALEN
KM 0,002 27 - VÝŠKOVÉ KOLENO
ELEKTROKOLENO W 45°, PE100, d160 SDR11, FRIALEN
SEK HDPE100 EGEPLAST 9010 RC+, d160/9,5 SDR17, DL. 0,40m
V4 KM 0,001 97
ELEKTROKOLENO W 45°, PE100, d160 SDR11, FRIALEN
SEK HDPE100 EGEPLAST 9010 RC+, d160/9,5 SDR17, DL. 0,40m
V3 KM 0,001 47
ELEKTROKOLENO W 45°, PE100, d160 SDR11, FRIALEN
HDPE100 EGEPLAST 9010 RC+, d160/9,5 SDR17, DL 1,07m
ELEKTROKOLENO WS 11°, PE100, d160 SDR11, FRIALEN
V2 KM 0,000 40
ELEKTROKOLENO W 45°, PE100, d160 SDR11, FRIALEN
V6 KM 0,016 33
ELEKTROKOLENO W 45°, PE100, d160 SDR11, FRIALEN
PROPFILOVÁNÍ NÁKRUŽEK BE, PE100, d160 SDR17, FRIALEN
LEMOVÝ NÁKRUŽEK BE, PE100, d160 SDR17, FRIALEN
V7 KM 0,016 73
ELEKTROKOLENO W 45°, PE100, d160 SDR11, FRIALEN
SEK HDPE100 EGEPLAST 9010 RC+, d160/9,5 SDR17, DL. 0,40m
PROFILOVANÁ VOLNÁ PŘÍRUBA POLASTOVANÁ BFL, TV, LITINA, DN150/160 PN10, FRIALEN
ATYP. PŮLENÁ DISA MANŽETA d160x565mm VČETNĚ NEREZ.UPÍNACÍCH PÁSKŮ
TEPELNÁ IZOLACE OPLECHOVÁNÍ
TEPELNÁ IZOLACE - IZOLAČNÍ POUZDRO Z EXTRUDOVANÉHO POLYSTYRENU TL. 200mm
HDPE100 EGEPLAST 9010 RC+, d160/9,5 SDR17, DL. 0,82m
OCELOVÁ CHRÁNIČKA d660/10 DL. 11,00m
HDPE100 EGEPLAST 9010 RC+, d160/9,5 SDR17, DL 0,79m
TEPELNÁ IZOLACE - IZOLAČNÍ POUZDRO Z EXTRUDOVANÉHO POLYSTYRENU TL. 200mm
TEPELNÁ IZOLACE OPLECHOVÁNÍ
ATYP. PŮLENÁ DISA MANŽETA d160x565mm VČETNĚ NEREZ.UPÍNACÍCH PÁSKŮ
SEK HDPE100 EGEPLAST 9010 RC+, d160/9,5 SDR17, DL. 0,40m
ZÚ V1 KM 0,000 00 - NAPOJENÍ NA STÁVAJÍCÍ VODOVODNÍ ŘAD PVC d160
WAGA SPOJKA PRÍMA 3007, JÁŠTĚNA, DN150 / d154-192 PN10, GEORG FISCHER
STÁVAJÍCÍ VODOVODNÍ ŘAD PVC d160
STÁVAJÍCÍ VODOVODNÍ ŘAD PVC d160
KÚ V8 KM 0,017 13 - NAPOJENÍ NA STÁVAJÍCÍ VODOVODNÍ ŘAD PVC d160
WAGA SPOJKA PRÍMA 3007, JÁŠTĚNA, DN150 / d154-192 PN10, GEORG FISCHER
ELEKTROKOLENO W 90°, PE100, d63 SDR11, FRIALEN
HDPE100 EGEPLAST 9010, d63/5,8 SDR17, DL. 3,55m
ELEKTROKOLENO W 90°, PE100, d63 SDR11, FRIALEN
ELEKTROKOLENO W 90°, PE100, d63 SDR11, FRIALEN
HDPE100 EGEPLAST 9010, d63/5,8 SDR17, DL. 3,93m
ELEKTROKOLENO W 90°, PE100, d63 SDR11, FRIALEN
VÝŠKOVÁ ETÁŽ
HDPE100 EGEPLAST 9010, d63/5,8 SDR17, DL. 1,40m
ELEKTROSPOJKA MB, PE100, d63 SDR11, FRIALEN
HDPE100 EGEPLAST 9010, d63/5,8 SDR17, DL. 8,63m
OHYB POTRUBÍ BEZ KOLENA 59°
STÁVAJÍCÍ VODOVODNÍ ŘAD PVC d160
WAGA SPOJKA POUŽITÁ (PRO TRVALÉ ŘEŠENÍ)
WAGA SPOJKA PRÍMA 3007, JÁŠTĚNA, DN150 / d154-192 PN10, GEORG FISCHER
ZÚ KM 0,000 00 - NAPOJENÍ NA STÁVAJÍCÍ VODOVODNÍ ŘAD PVC d160
REDUKCE BR, PE100, d160/90 SDR17, FRIALEN
ELEKTROREDUKCE MR, PE100, d90/63 SDR11, FRIALEN
KOLENO BW 90°, PE100, d63 SDR17, FRIALEN
HDPE100 EGEPLAST 9010, d63/5,8 SDR17, DL. 4,82m
OHYB POTRUBÍ BEZ KOLENA 14°
HDPE100 EGEPLAST 9010, d63/5,8 SDR17, DL. 10,83m
VÝŠKOVÁ ETÁŽ
HDPE100 EGEPLAST 9010, d63/5,8 SDR17, DL. 1,40m
ELEKTROSPOJKA MB, PE100, d63 SDR11, FRIALEN
HDPE100 EGEPLAST 9010, d63/5,8 SDR17, DL. 10,62m
OHYB POTRUBÍ BEZ KOLENA 71°
OHYB POTRUBÍ BEZ KOLENA 36°
HDPE100 EGEPLAST 9010, d63/5,8 SDR17, DL. 8,78m
KOLENO BW 90°, PE100, d63 SDR17, FRIALEN
ELEKTROREDUKCE MR, PE100, d90/63 SDR11, FRIALEN
REDUKCE BR, PE100, d160/90 SDR17, FRIALEN
ZÚ KM 0,000 00 - NAPOJENÍ NA STÁVAJÍCÍ VODOVODNÍ ŘAD PVC d160
WAGA SPOJKA PRÍMA 3007, JÁŠTĚNA, DN150 / d154-192 PN10, GEORG FISCHER
(WAGA SPOJKA POUŽITÁ PRO TRVALÉ ŘEŠENÍ)
STÁVAJÍCÍ VODOVODNÍ ŘAD PVC d160
Název akce :
MOST EV.Č.M-14 UL.ŽITNÁ, RUMBURK
Investor:
MĚSTO RUMBURK
tř. 9. května 1366/48
408 014 Rumburk
Název části :
PŘELOŽKA VODOVODU
Označ. části :
D.2
SO 301
GEVOS
Vypracoval
Z. ZOBAL
zak. číslo
18-12-061
Zodp. projektant
ING.M. ULBRYCH
datum
05/2019
Techn. kontrola
ING.M. ULBRYCH
stupeň
DUSP-PDPS
Investor
MĚSTO RUMBURK
měřítko
-
Adresa : DVORSKÁ 748/9
466 01 JABLONEC N. N.
tel. 602 584 458
Příloha :
KLADEČSKÉ SCHÉMA
č. přílohy:
D.2.6
paré: