

ÚZEMÍ
POVRCH ÚZEMÍ
PARCELNÍ ČÍSLA

Podélný profil přeložky vodovodu

MĚŘÍTKO 1:50 / 1:50


KÓTA UPRAVENÉHO TERÉNU

HLOUBKA VÝKOPU

KÓTA DNA POTRUBÍ

KÓTA TERÉNU
SROVNÁVACÍ ROVINA [m]
STANIČENÍ [Km],[m]

SKLON [promile] - DÉLKA [m]
DN [mm] - MATERIÁL - DÉLKA [m]

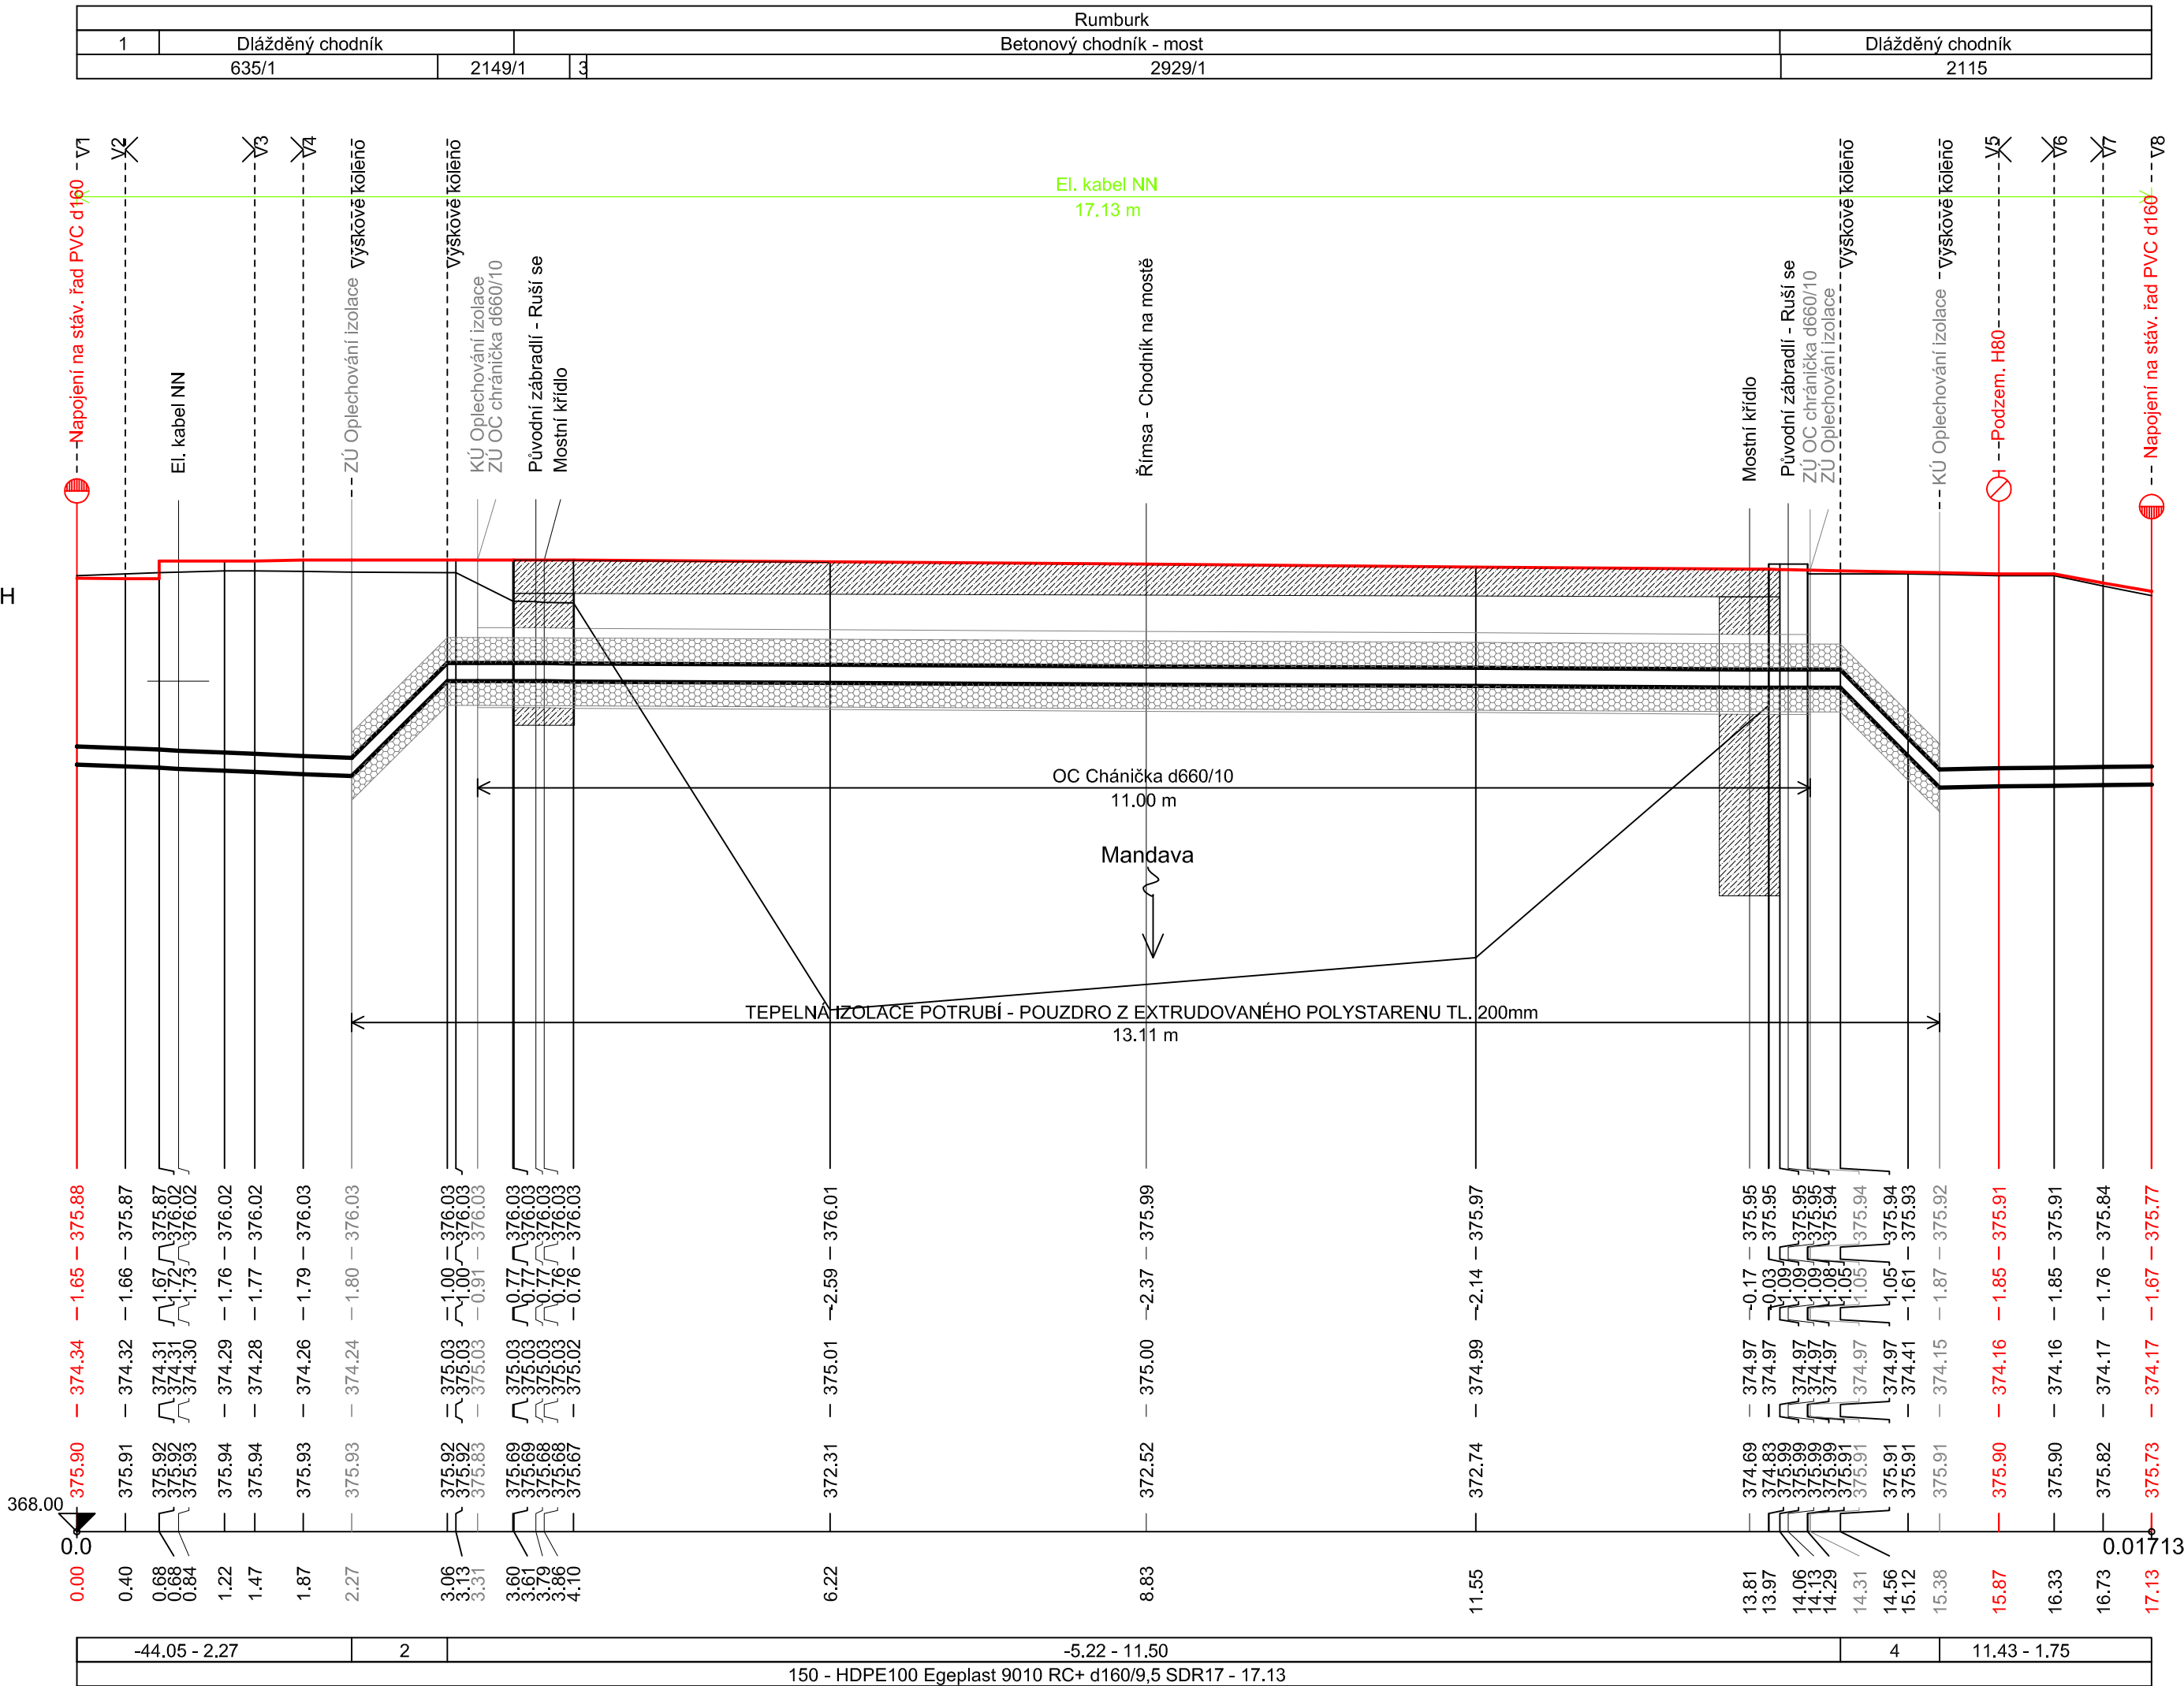


LEGENDA:
1) Asfaltová vozovka
2) 1000.00 - 0.79
3) 2149/9
4) -1000.00 - 0.82

Výškový systém : Bpv

Název akce : MOST EV.Č.M-14 UL.ŽITNÁ, RUMBURK

Investor:	<p>MĚSTO RUMBURK</p> <p>tr. 9. května 1366/48</p> <p>408 014 Rumburk</p>	<p>(X REFOR_000_MESTO_RUMBURK)</p>
-----------	--------------------------------------------------------------------------	------------------------------------

Název části :	PŘELOŽKA VODOVODU	Označ. části :	D.2 SO 301
---------------	-------------------	----------------	------------

	Vypracoval	Z. ZOBAL		zak. číslo	18-12-061
	Zodp. projektant	ING.M. ULBRYCH		datum	05/2019
	Techn. kontrola	ING.M. ULBRYCH		stupeň	DUSP-PDPS
	Investor	MĚSTO RUMBURK		měřítko	1 : 50 / 50
Adresa : DVORSKÁ 748/9 466 01 JABLONEC N. N. tel. 602 584 458	Příloha : <div style="text-align: center;">PODÉLNÝ PROFIL</div>			č. přílohy: <div style="text-align: center;">D.2.3</div>	paré: