



ULOŽENÍ POTRUBÍ

1:20


ULOŽENÍ TROUBY HDPE PE 100 EGEPLAST 9010 RC+ d160/9,5 SDR17
V KOMUNIKACI / V CHODNÍKU

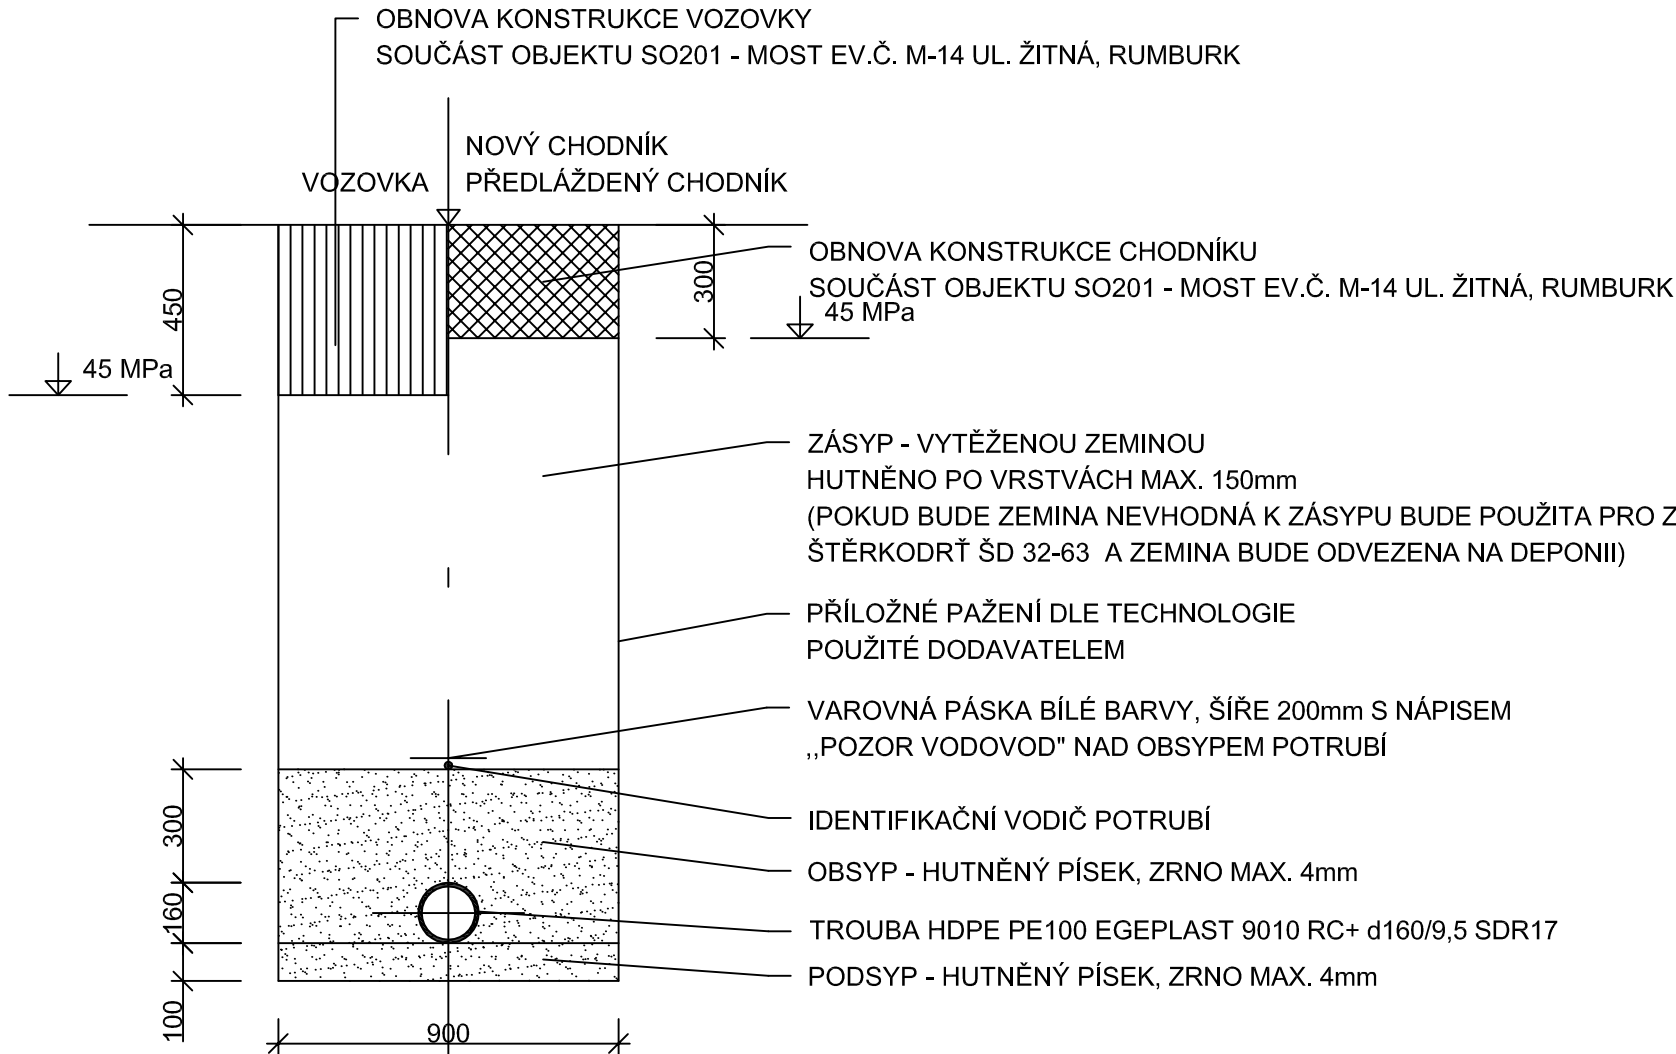

ULOŽENÍ TROUBY HDPE PE 100 EGEPLAST 9010 RC+ d160/9,5 SDR17
S TEPELNOU IZOLACÍ - V CHRÁNIČCE

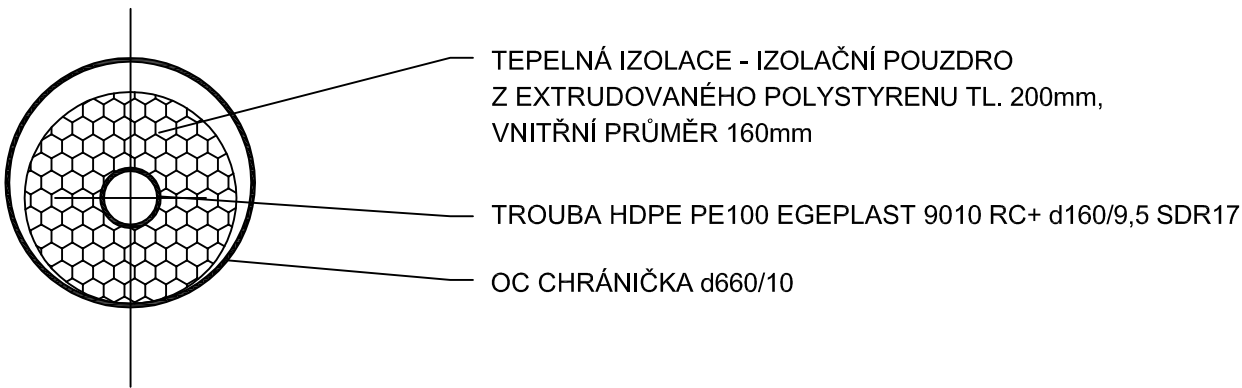

ULOŽENÍ HDPE PE100 EGEPLAST 9010 RC+ TROUBY d160/9,5 SDR17
S TEPELNOU IZOLACÍ - OPLECHOVÁNO

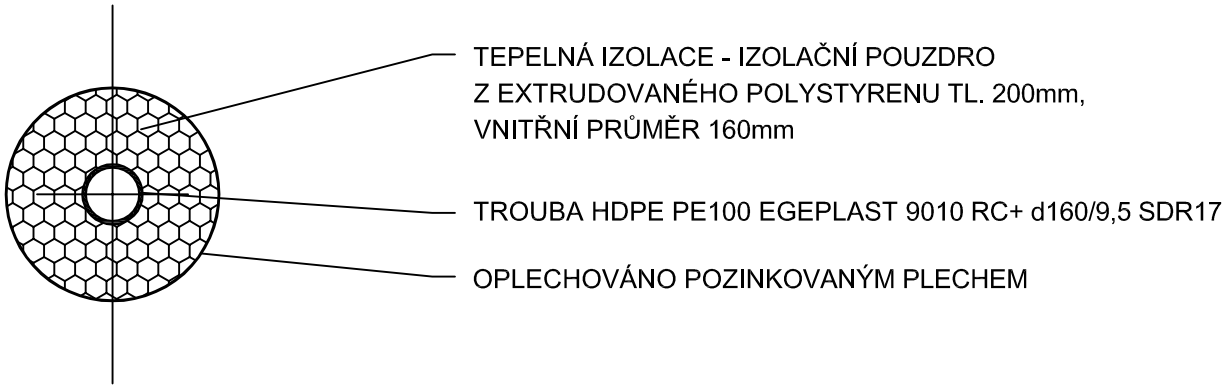

Název akce : MOST EV.Č.M-14 UL.ŽITNÁ, RUMBURK					
Investor: MĚSTO RUMBURK tř. 9. května 1366/48 408 014 Rumburk				Název části : PŘELOŽKA VODOVODU	
Označ. části : D.2 SO 301				Označ. části : D.2 SO 301	
GEVOS	Vypracoval	Z. ZOBAL		zak. číslo	18-12-061
	Zodp. projektant	ING.M. ULBRYCH		datum	05/2019
	Techn. kontrola	ING.M. ULBRYCH		stupeň	DUSP-PDPS
	Investor	MĚSTO RUMBURK		měřítko	1 : 20
Adresa : DVORSKÁ 748/9 466 01 JABLONEC N. N. tel. 602 584 458		Příloha : ULOŽENÍ POTRUBÍ		č. přílohy: D.2.4	paré: