



ŘEZY
M 1:50


ŘEZ A – A’

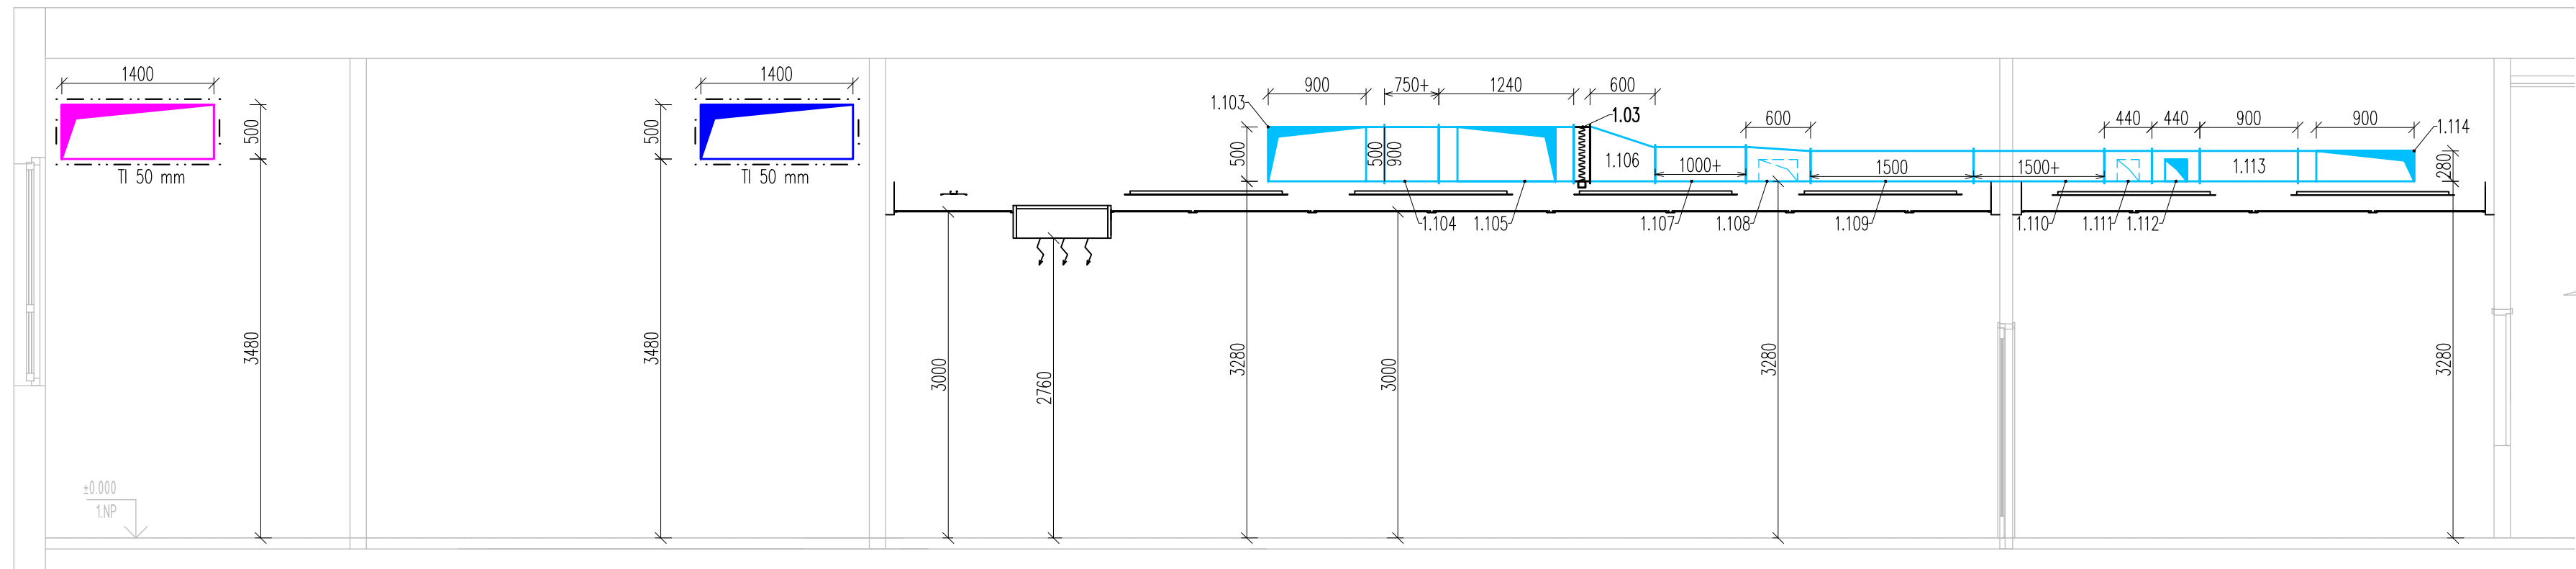


ŘEZ B – B’

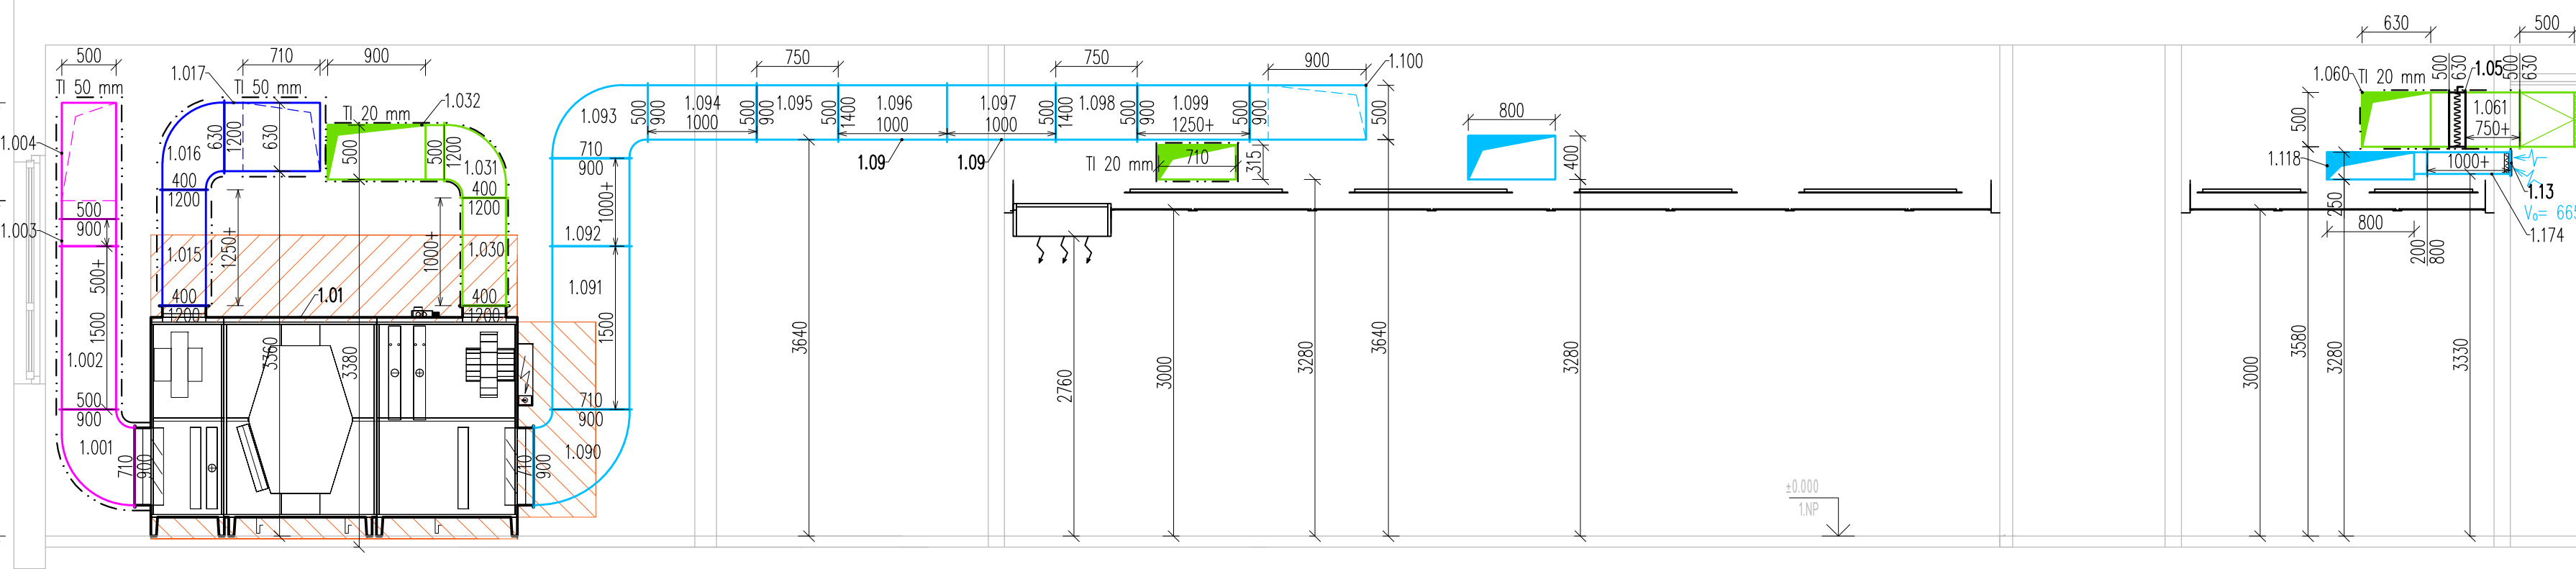


ŘEZ C – C’

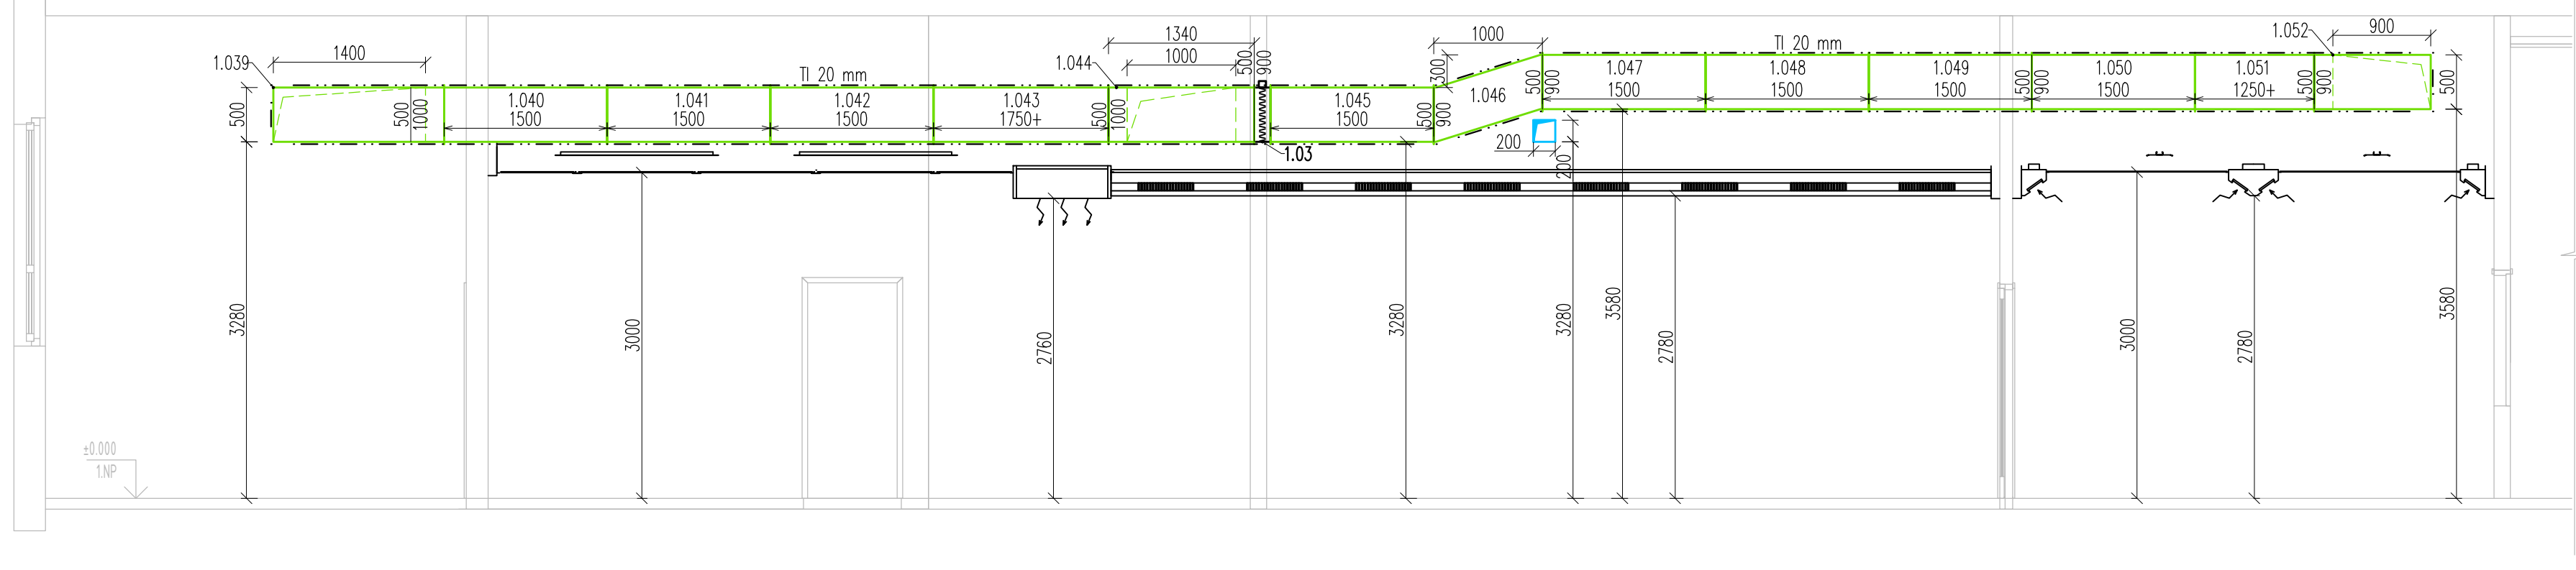


ŘEZ D – D’

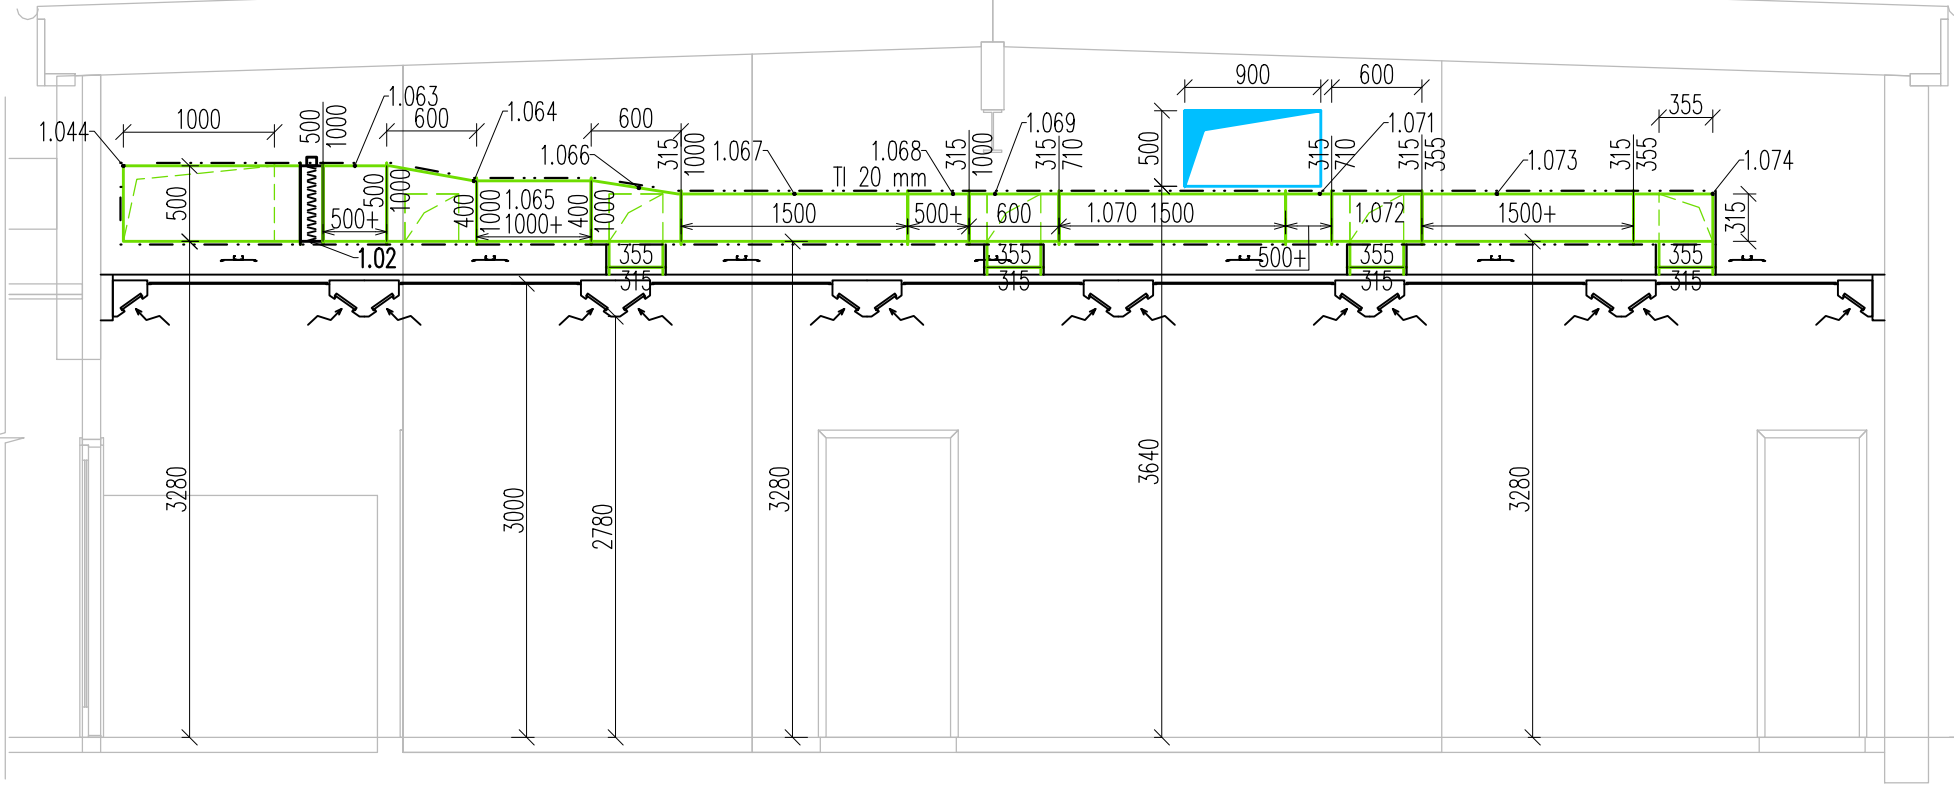


ŘEZ G – G’

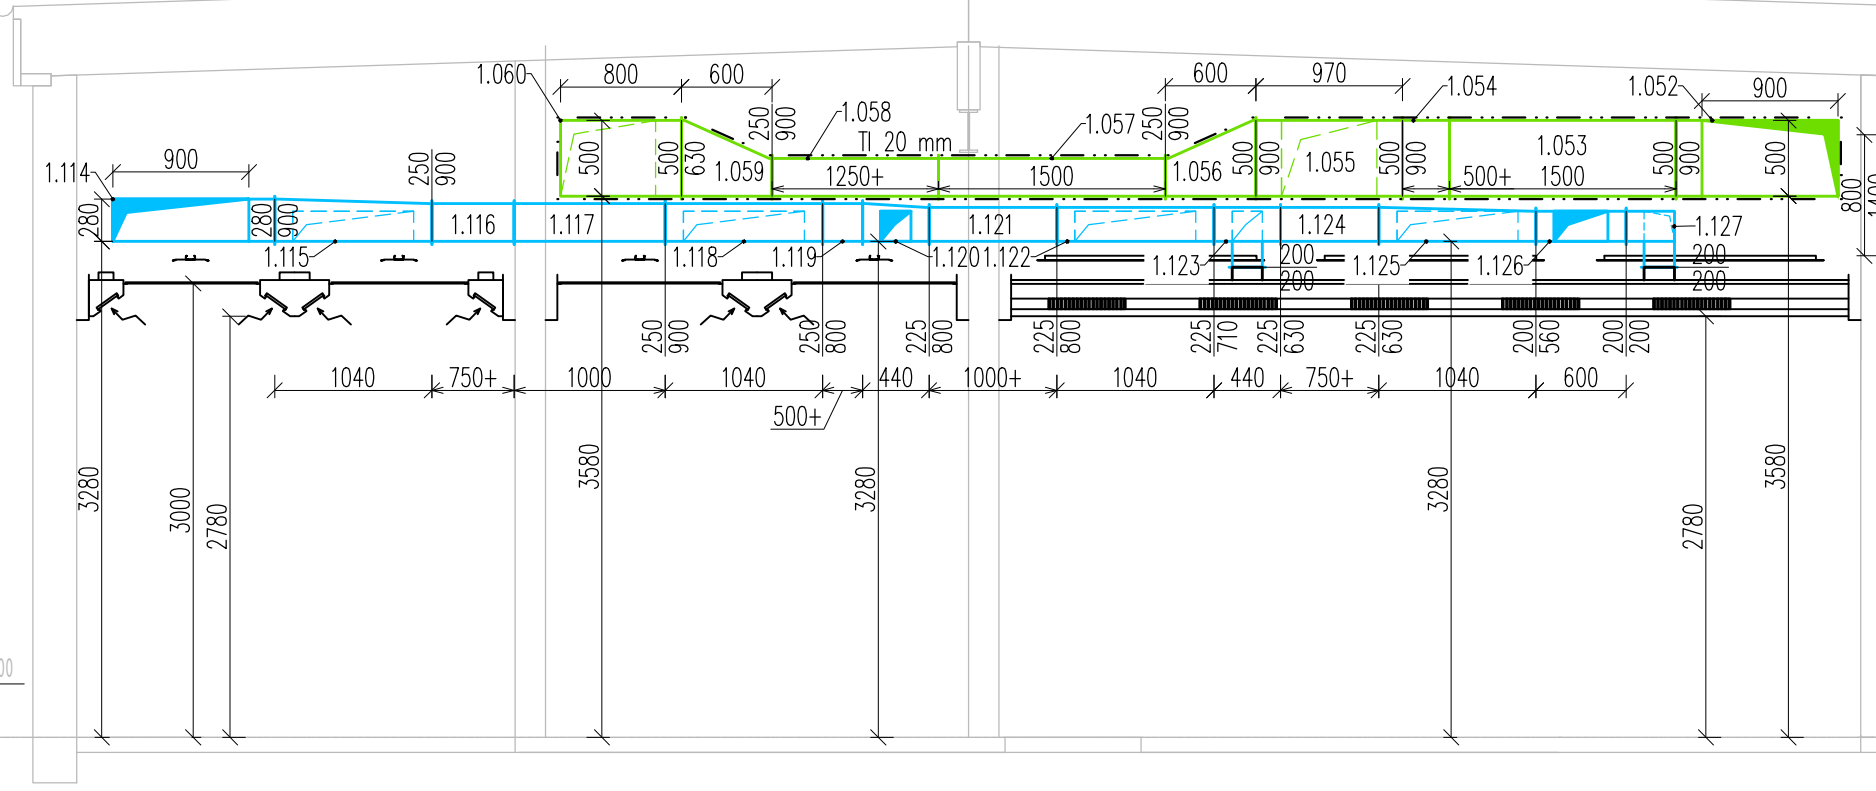


ŘEZ E – E’

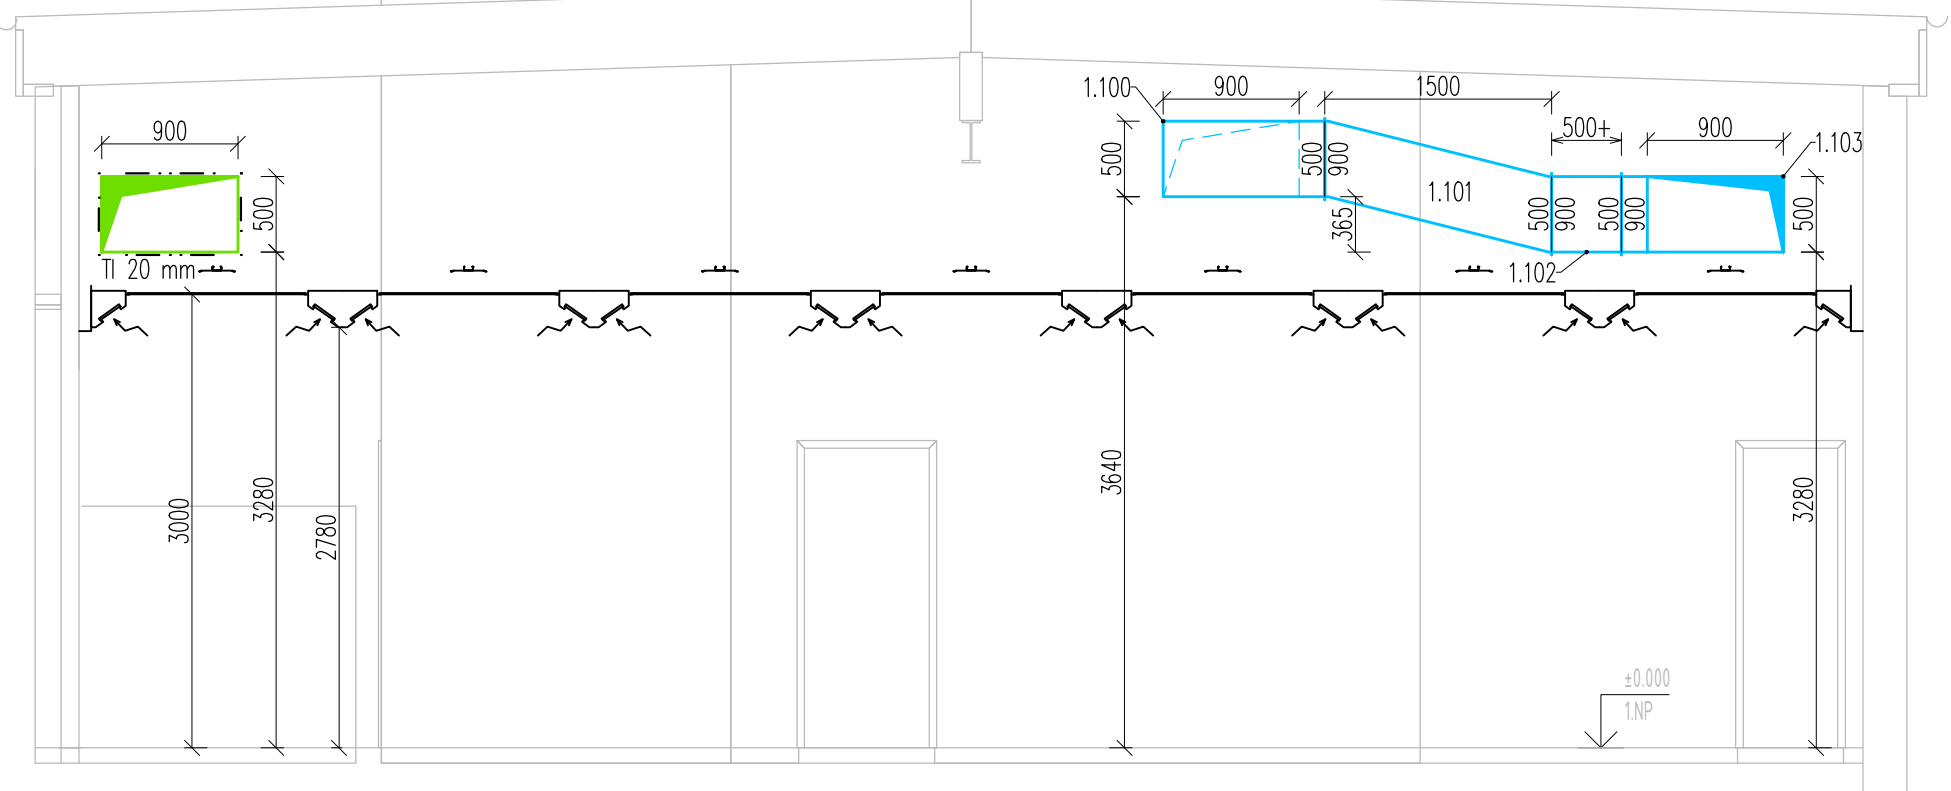


ŘEZ F – F’

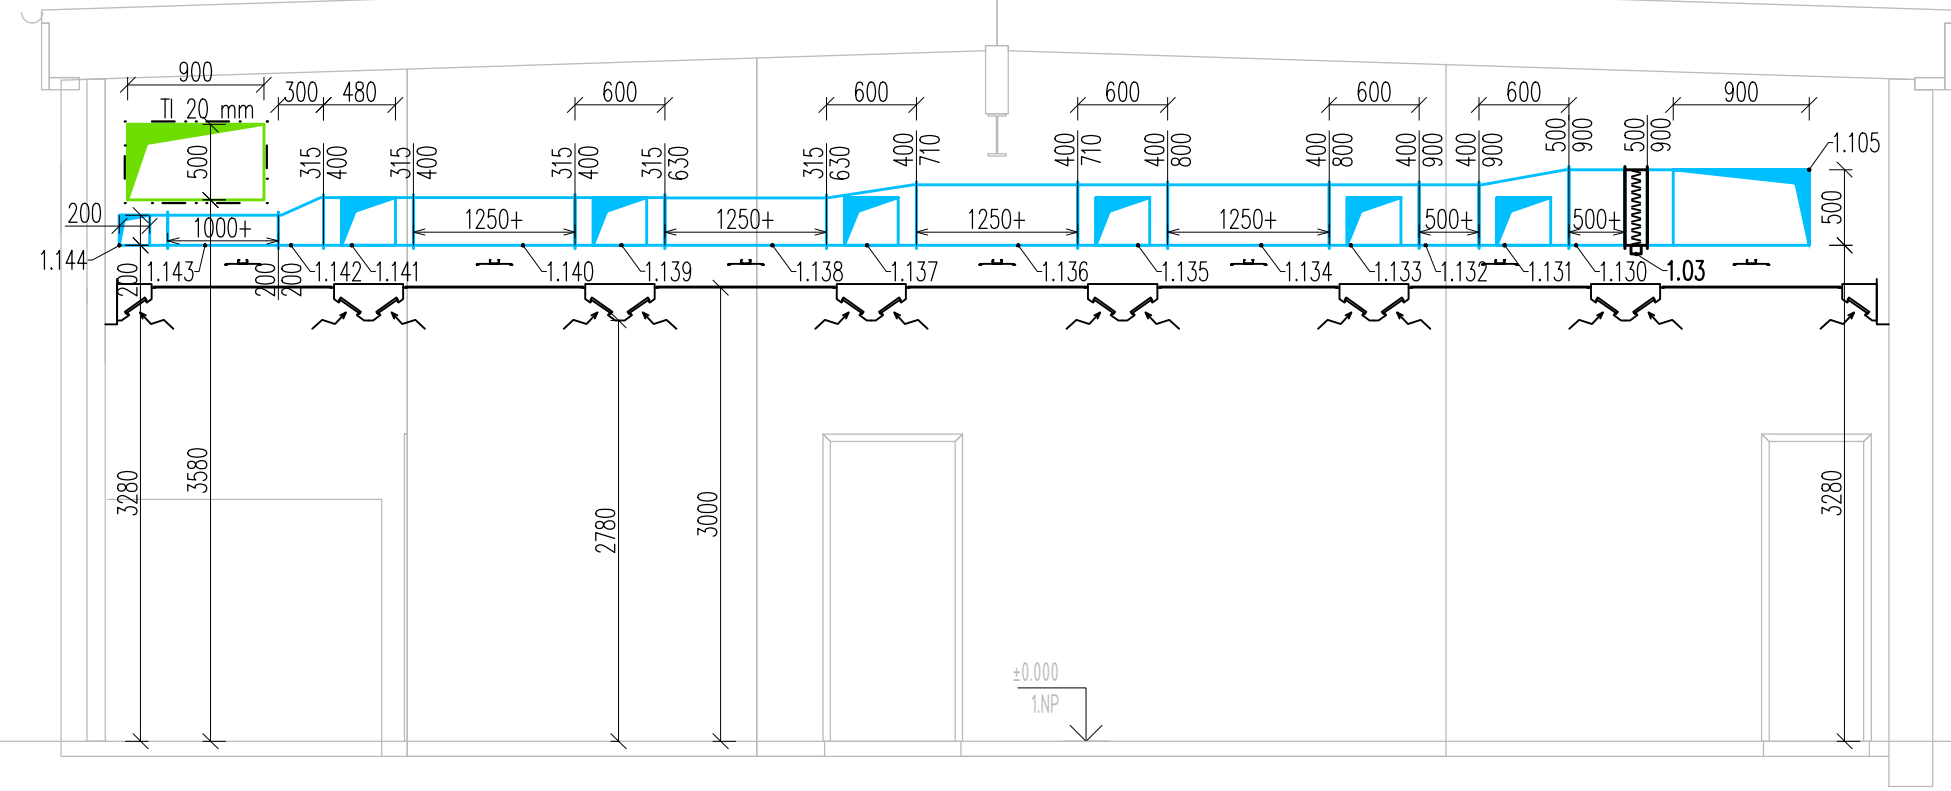

ŘEZ H – H’

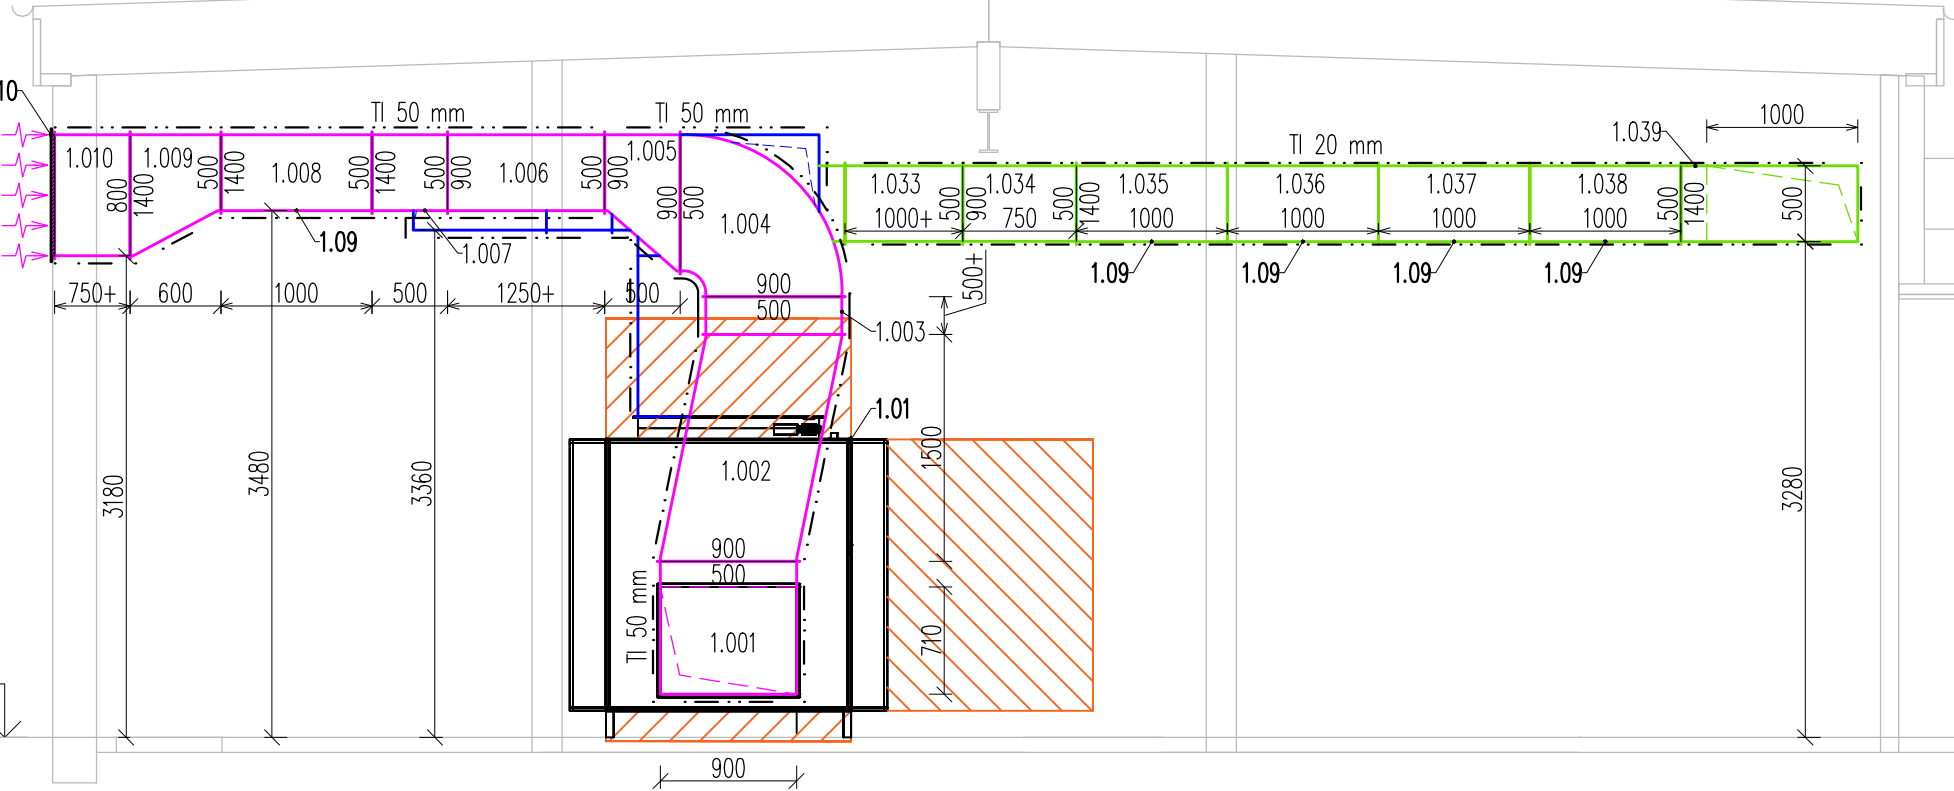

ŘEZ I – I’

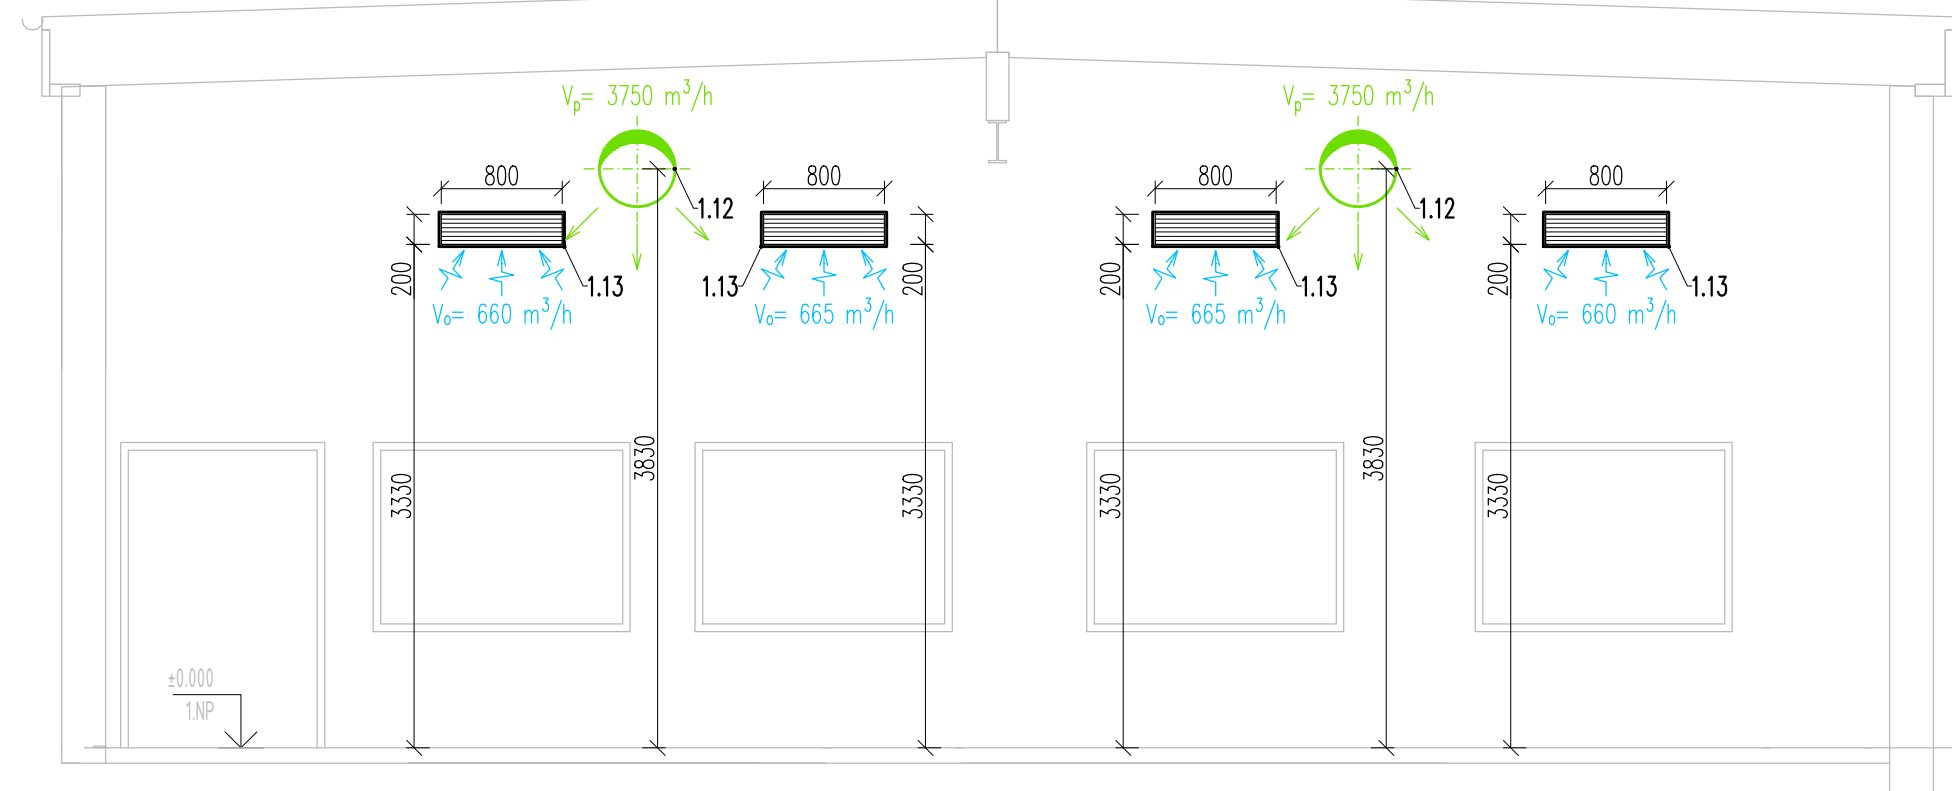

LEGENDA ZNAČENÍ VZT ROZVODŮ A PROUDĚNÍ VZDUCHU

- ODA Sání čerstvého vzduchu z exteriéru
- SUP Přívod čerstvého vzduchu do interiéru
- ETA Odvod znehodnoceného vzduchu z interiéru
- EHA Výfuk odpadního vzduchu do exteriéru

LEGENDA ZNAČENÍ OBJEMOVÝCH PRŮTOKŮ VZDUCHU

- +1000 – Přívod SUP
- 1000 – Odvod ETA

LEGENDA ZAŘÍZENÍ

č. zařízení	umístění m.č.	Popis
zař. 01	118	Viz výkres D.1.4.2.01 – půdorys 1.NP – vzduchovody – přívod
zař. 02	Exteriér	Viz výkres D.1.4.2.01 – půdorys 1.NP – vzduchovody – přívod

LEGENDA POTRUBNÍCH ROZVODŮ

SPIRO #250	pevné potrubí, pozink plech (typ SPIRO, dimenze #250)
450x250	čtyřhranné potrubí, pozink plech spojované na příruby

LEGENDA ZNAČENÍ VYBRANÝCH PRVKŮ NA VÝKRESE

- Buřka pro štítu hluku
- Textilní výústka kruhová, přírodní
- Výústka čtyřhranná odvodní, jednorázová, s regulací R1; pozink., horizontální orientace lamel
- Regulační klapka do čtyřhranného potrubí, vcelistá, se servopohonem
- Regulační klapka do čtyřhranného potrubí, vcelistá, s ručním ovládním
- Regulační klapka do kruhového potrubí, s ručním ovládním
- Protidešťová žaluzie sací, hliníková
- Protidešťová žaluzie výfuková, hliníková
- Kaučuková samolepicí izolace s hliníkovou fólií; $\lambda = 0,034 \text{ W/mK}$
- Lamelová rohož ze skelného vlákna na hliníkové fólii; $\lambda = 0,035 \text{ W/mK}$

Výškové osazení všech rozvodů je uváděno vždy od podlahy příslušného podlaží, ve kterém jsou rozvody vedeny.
Montážní práce budou zhotoveny odbornou firmou dle platných ČSN a dle řádu bezpečnosti práce.
Projektant VZT nenese odpovědnost za případné škody na majetku, které mohou vzniknout vlivem odchylek od projektu.

ZHOTOVITEL	Ing. Jan Müller Vahurova 819 460 07 Liberec IČ: -	ZOBPOŘENÝ PROJEKTANT	Ing. Jan Müller VÝKRAJOVÁ Ing. Kamel Čorabš	PAR. Č.	-
OBJEDNATEL	Město Rumburk Třída 9. května 1366/48, 408 01 Rumburk IČ: 00261602	RAZITEL, POSPIS	-	PROJEKT / Č. ZÁK.	2023-513/272332
WISŤO	Tyřšova 1066/2, 408 01 Rumburk	PROJEKT	-	DATUM	10/2023
VÝKRES	ŘEZY – VZDUCHOVODY	FORMÁT	10x A4	VERZIKO	1:50
		ČASTI	VZT	STUPEN	DPS
		REVIZE	-	VERZIKO	-
					D.1.4.2.03