



## Zastřešení venkovních jednotek -ideový návrh

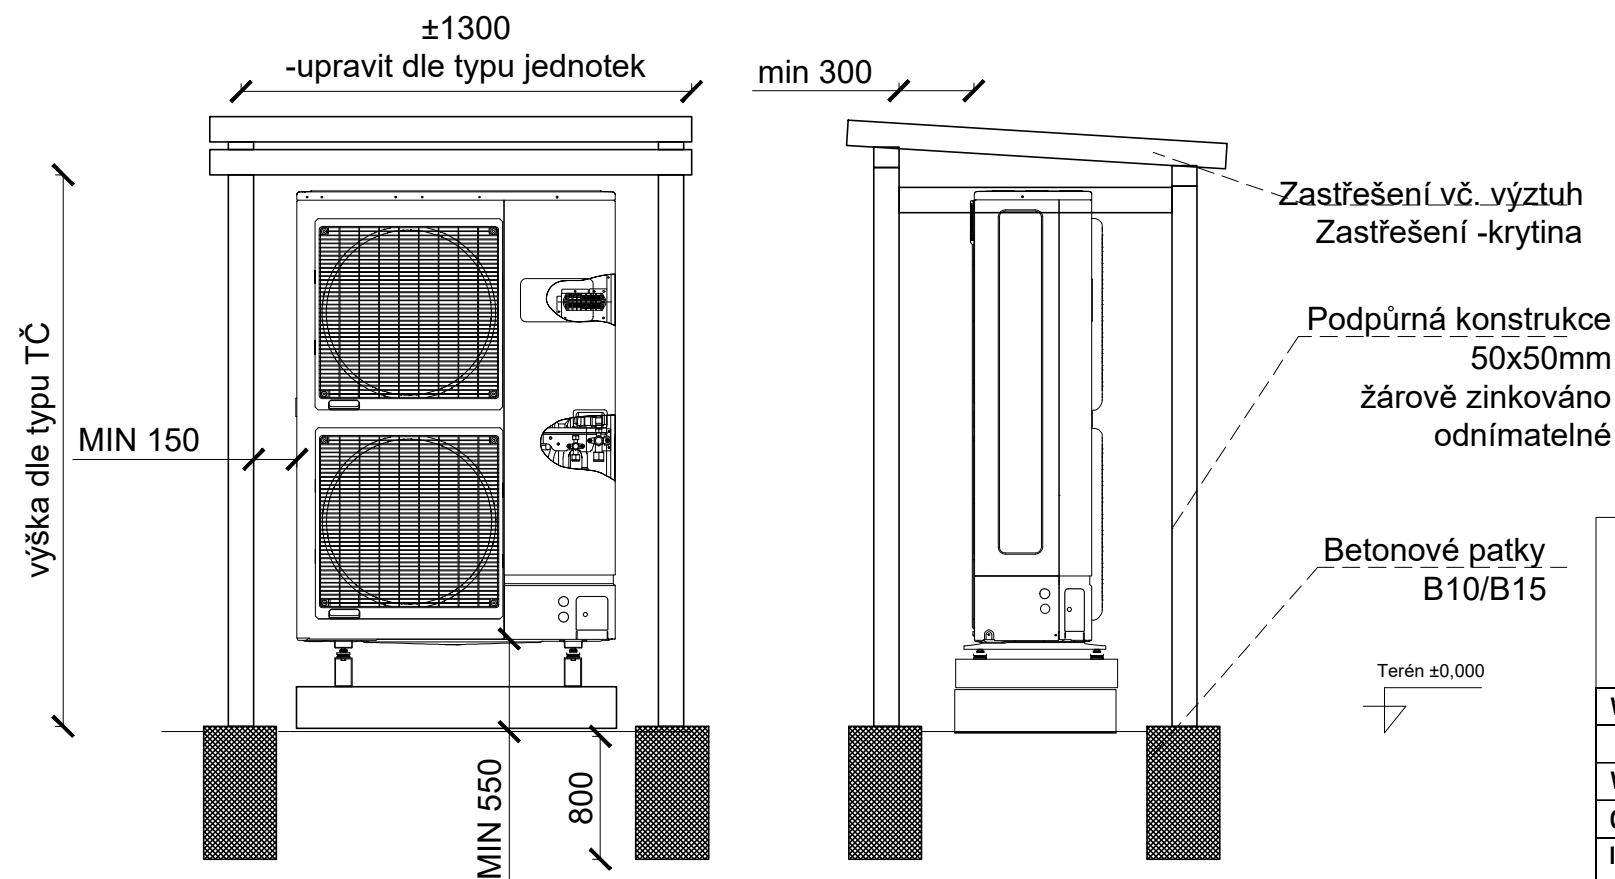

Vypracoval:		Ing. Martin Bažant	Stupeň dok.:	DSP+DPS	Datum:	Leden 2024
		Malý Rohozec 188, 511 01 Turnov	Číslo zakázky:	DSPS_01_01_24		
Vedoucí projektu:			Měřítko:	1:30	Formát:	2xA4
Odp. projektant:		Ing. Martin Bažant	<div>Autorizace:</div> <div></div> <div>Paré:</div>			
Investor:		Město Rumburk, Třída 9. května 1366/48, 40801 Rumburk				
STAVEBNÍ ÚPRAVY BUDOVY KUCHYNĚ A JÍDELNY Tyršova 949/4, Rumburk						
D.1.4.3	Detaily uložení	50				