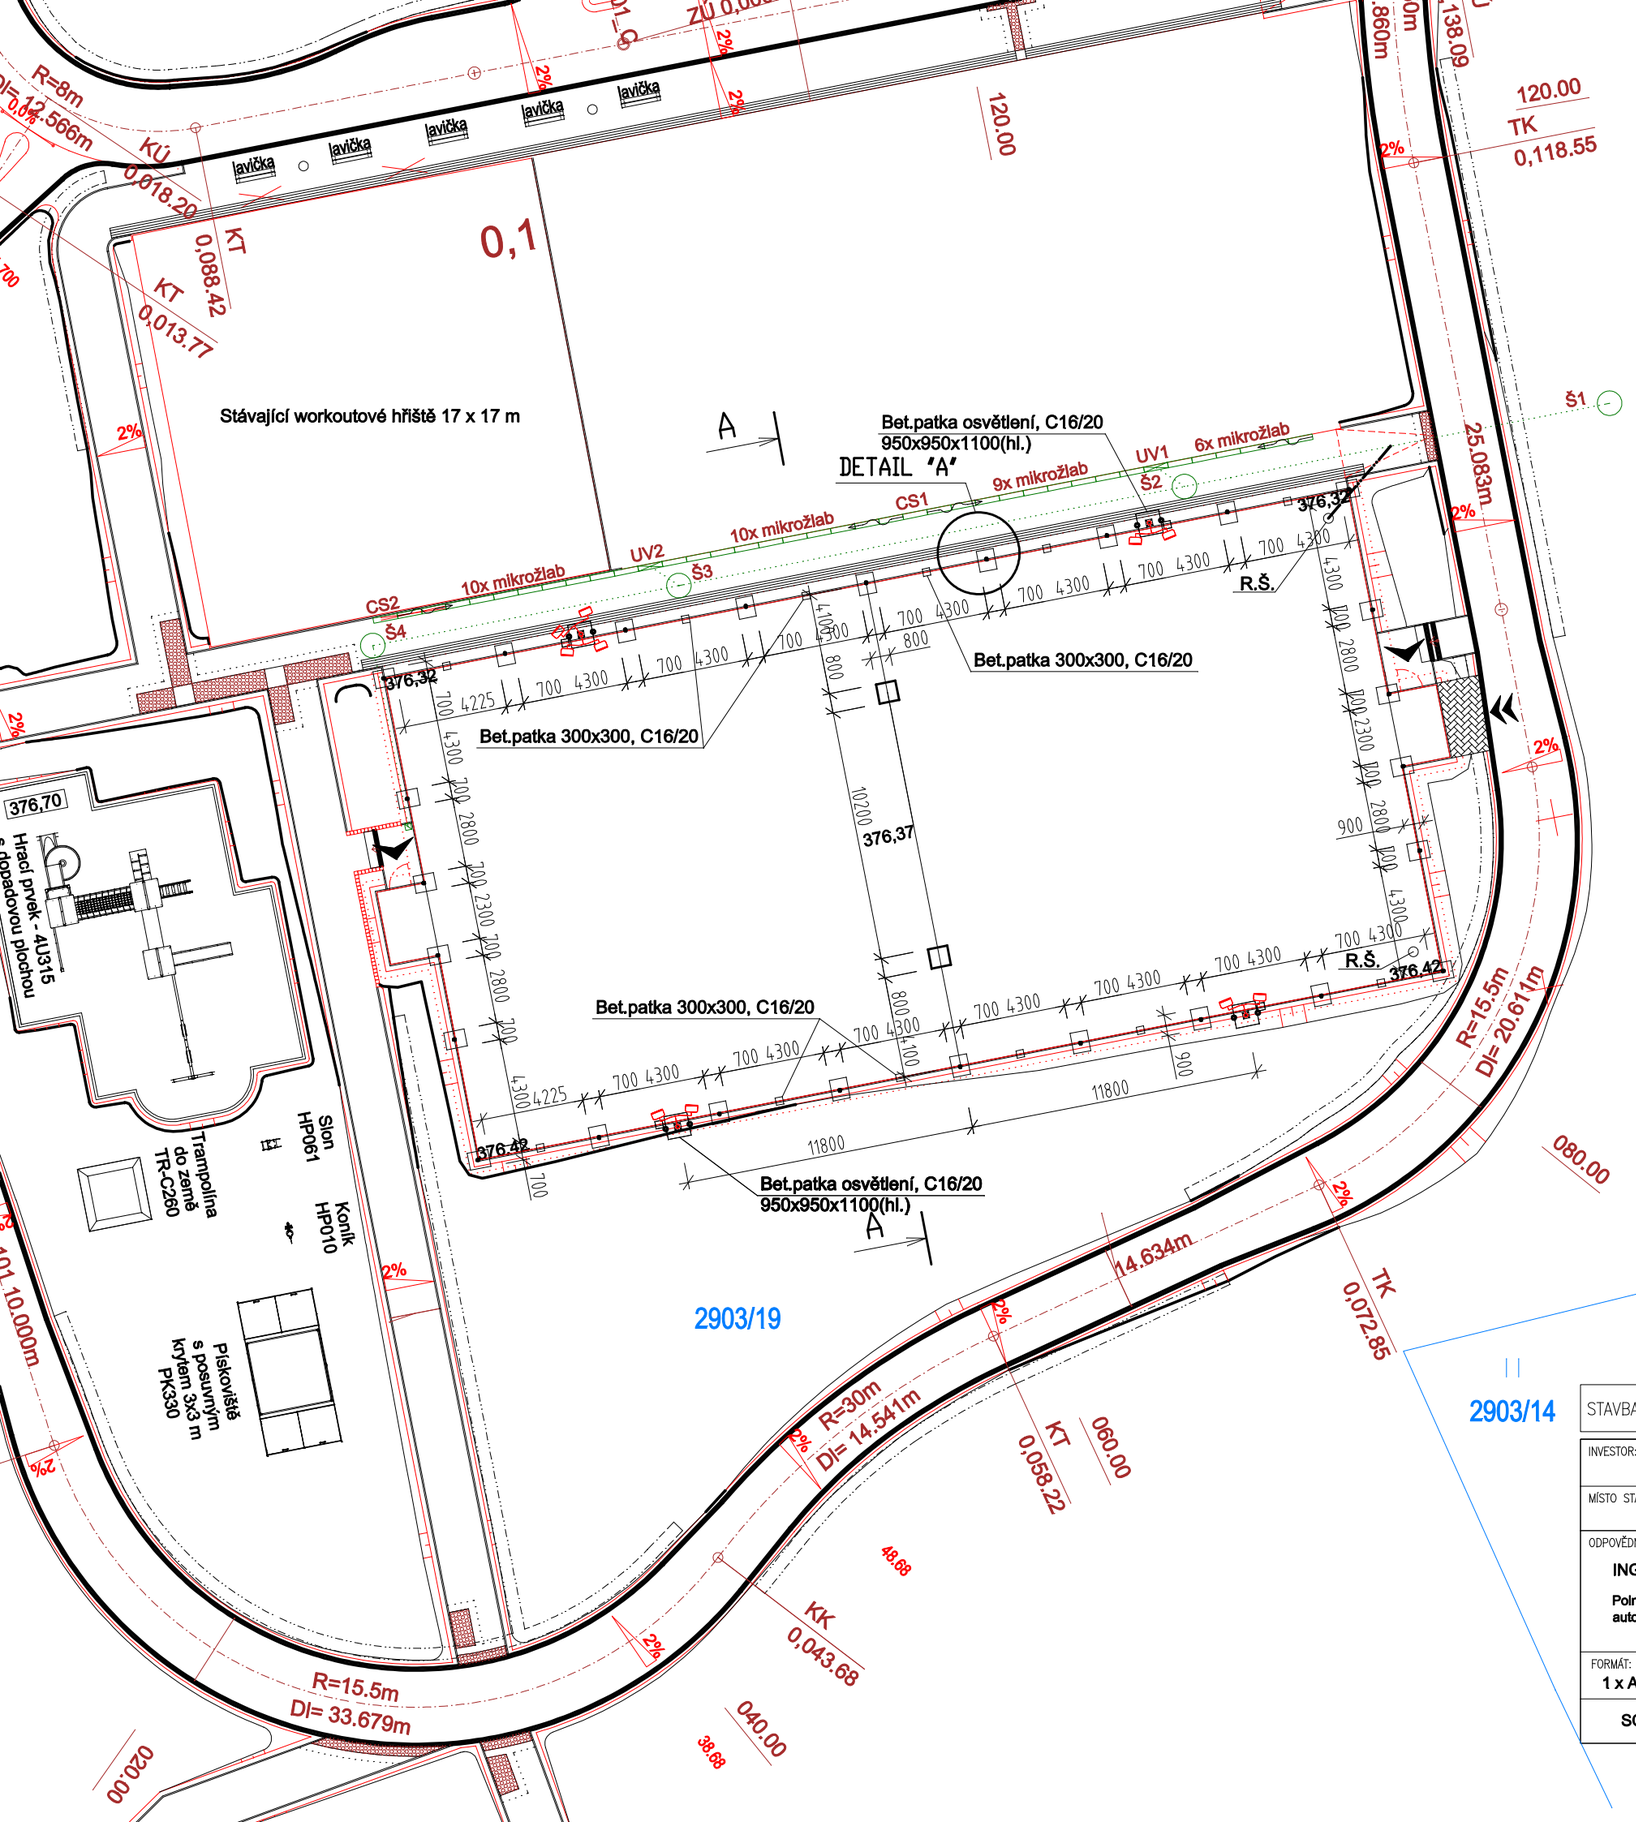

Detail oplocení A:

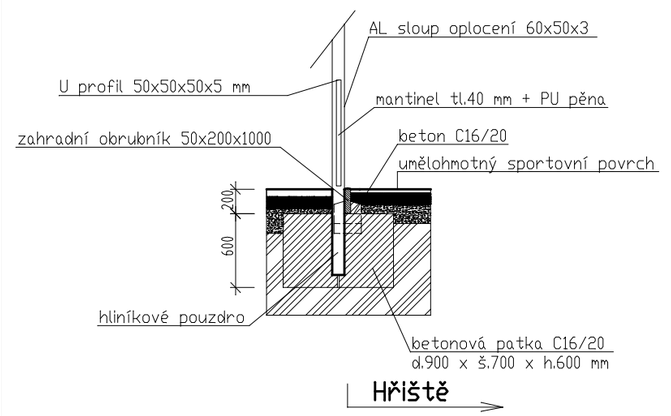

LEGENDA:

- Multifunkční hřiště 20,0 x 40,0 m
- Odvodnění 1x trubka PVC DN KG 160 ve spádu 0,5 %
- Zámková dlažba tl.60 mm
- R.Š. — Revizní šachta průměr 400 mm
- Vstup na hřiště ve fotbalové hliníkové brance
- Vjezd na hřiště ve fotbalové hliníkové brance
- Osvětlení LED 2 x 200 W - výška sklápěcích stožáru 8 m

STAVBA:	Multifunkční hřiště s umělým povrchem
INVESTOR:	Město Rumburk, Třída 9.května 1366/48, 408 01 Rumburk
MÍSTO STAVBY:	KÚ Rumburk p.p.č. 2903/19
ODPOVĚDNÝ PROJEKTANT:	ING. MICHAL BURDA Polní 1845 Varnsdorf 40747, autorizace 0401590
VYPRACOVAL:	
PARÉ:	
RAZÍTKO, PODPIS:	
FORMÁT:	1 x A3
DATUM:	09/2021
STUPEŇ :	DSP
NÁZEV VÝKRESU:	ZÁCHYTNÝ SYSTÉM
MĚŘÍTKO:	1 : 250
ČÍSLO VÝKRESU:	D.1.4
SO 701	