
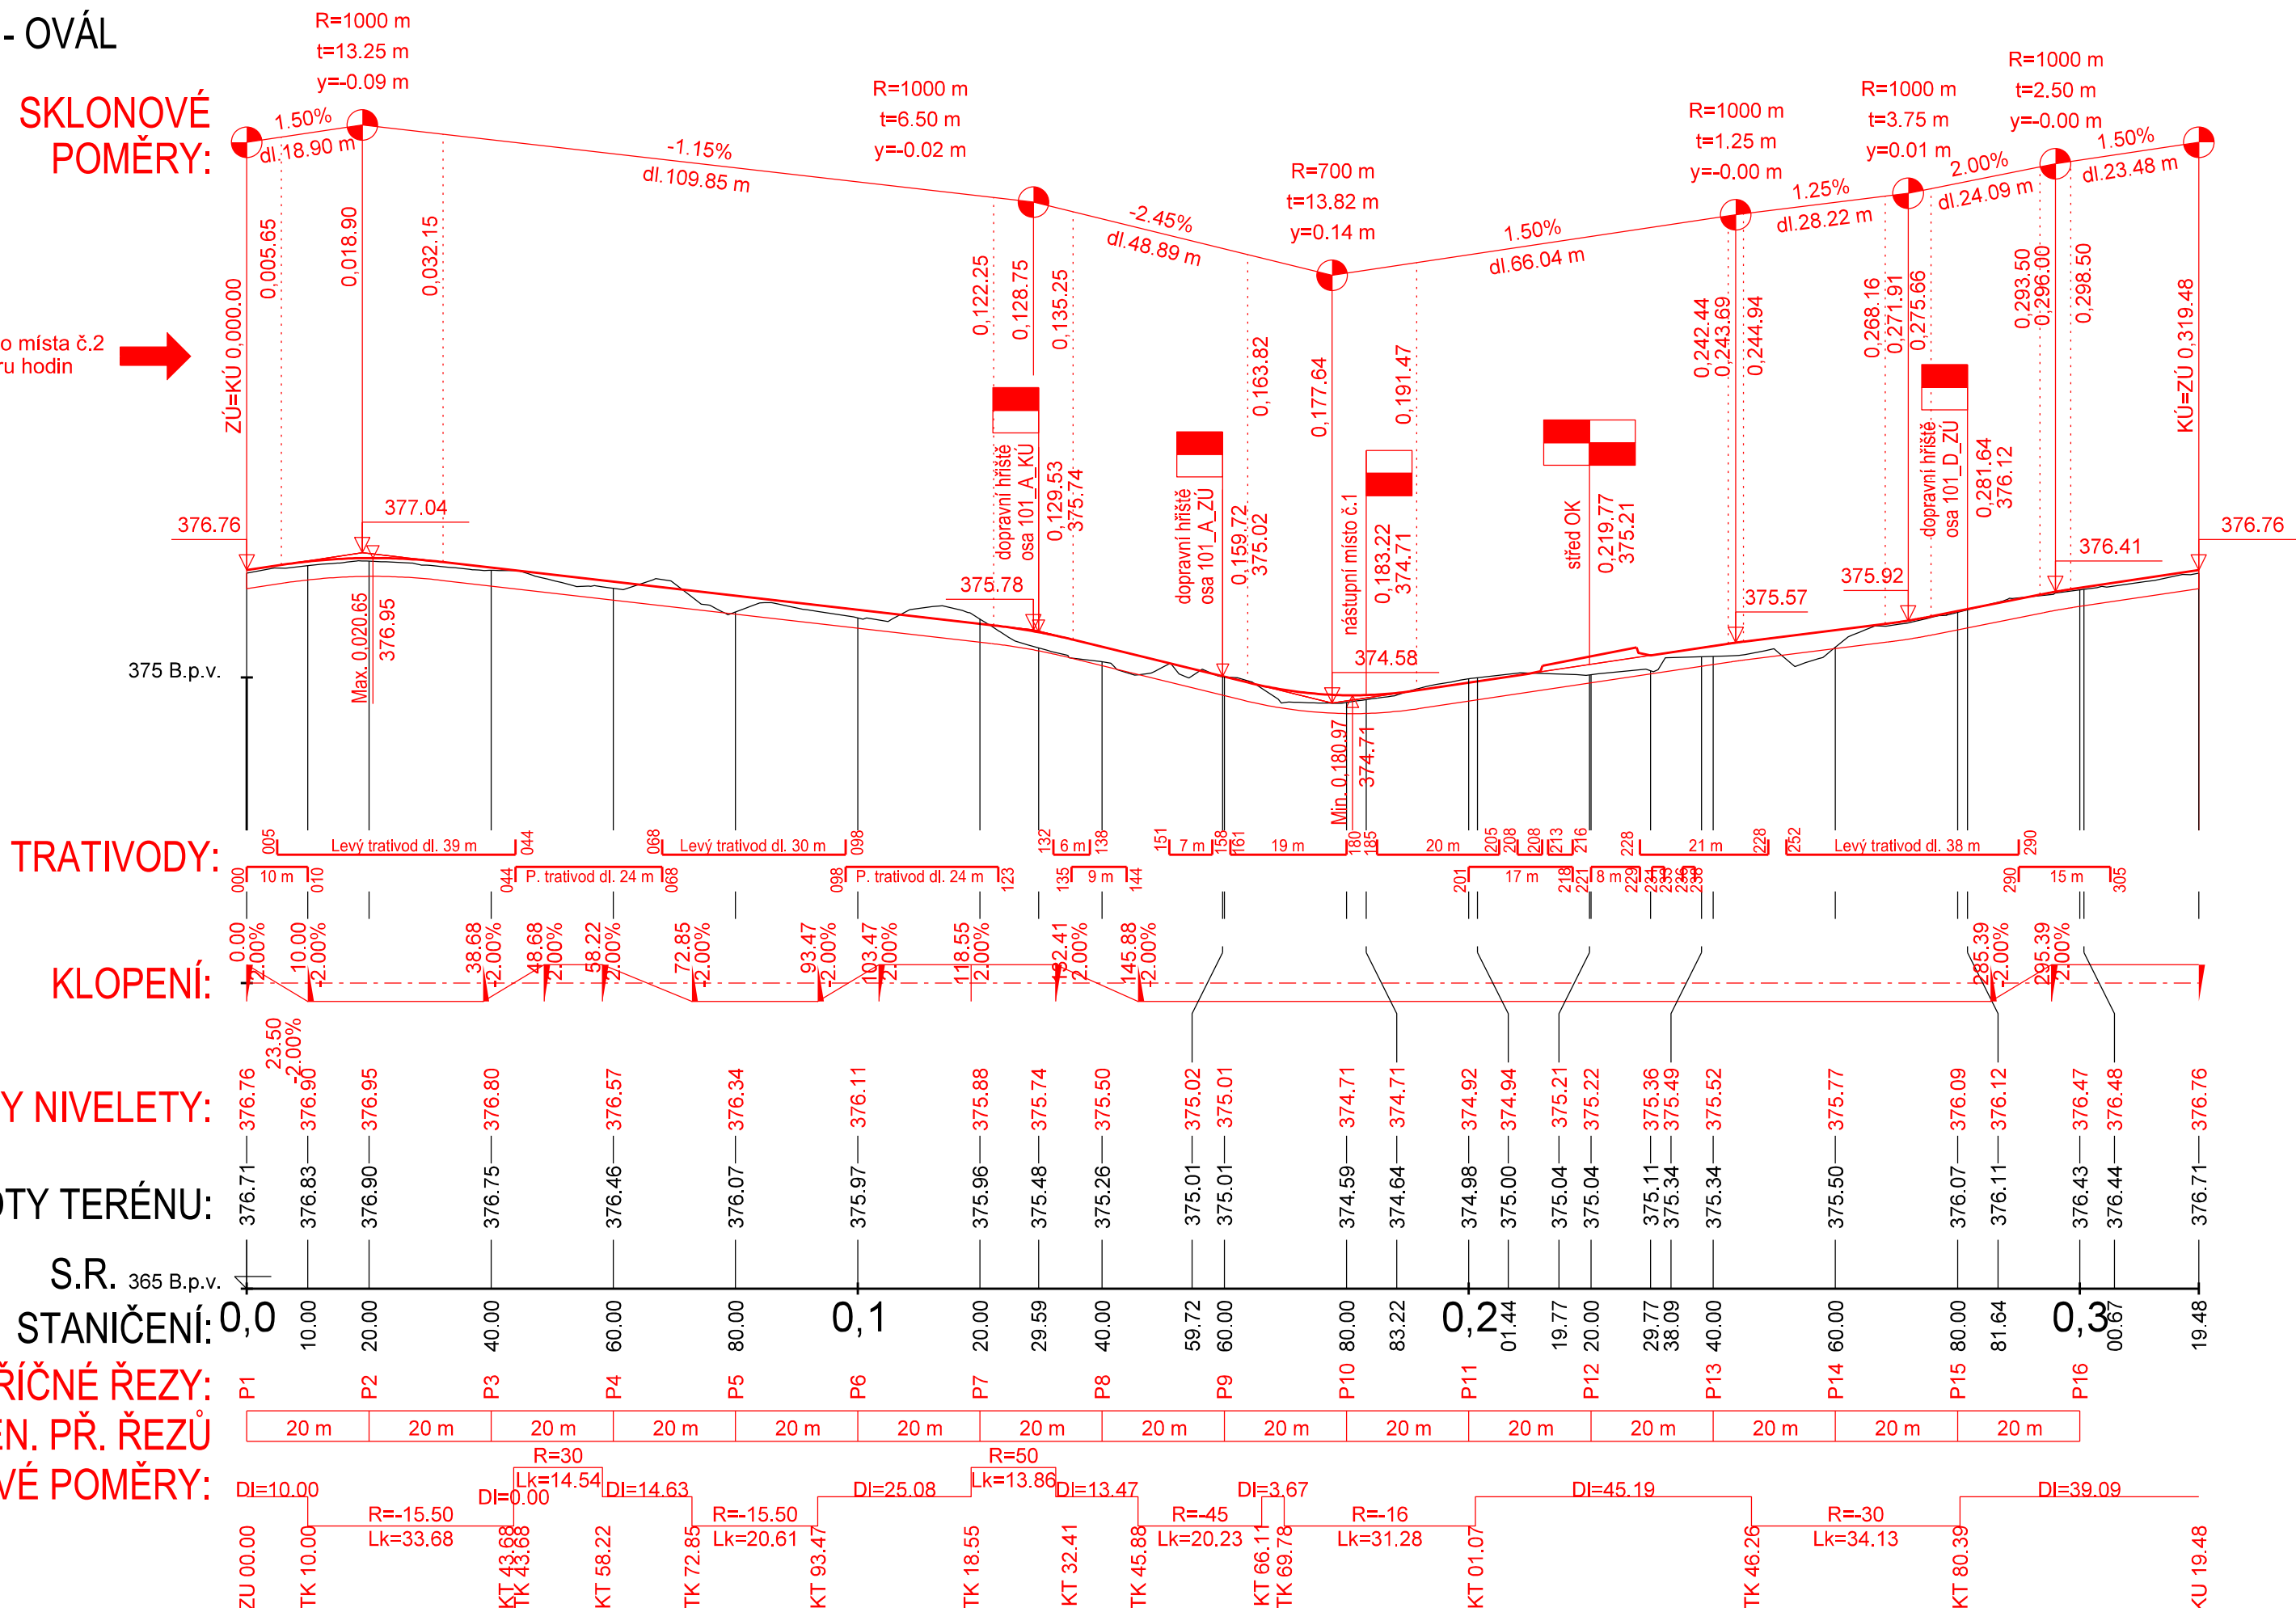



# OSA 101 - OVÁL

od nástupního místa č.2  
proti směru hodin 



OSA 101 - OK

OVÁL km 0,209.77  
proti směru hodin

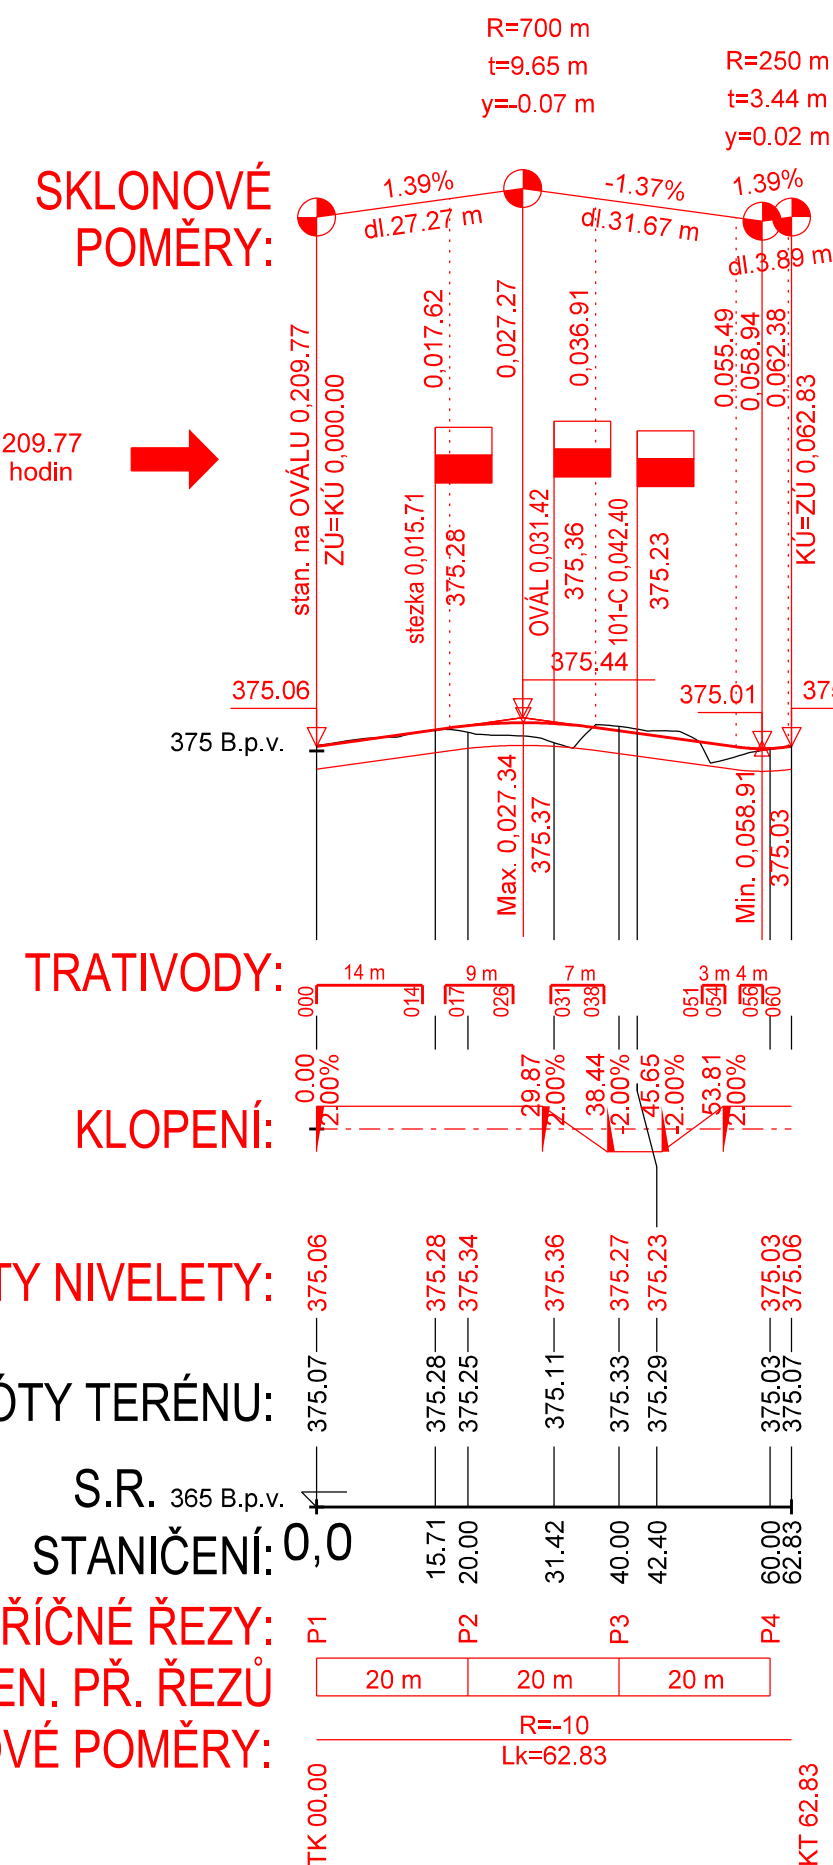

Bpv

**Město Rumburk**  
Třída 9. května č.p. 1366/4  
408 01 Rumburk  
IČO: 00261602  
DIČ: CZ00261602



D

## DOKUMENTACE OBJEKTŮ



### D.1.1.

## SO 101 - DOPRAVNÍ HŘIŠTĚ A OVÁL PRO INLINE BRUSLENÍ

DĚTSKÉ DOPRAVNÍ HŘIŠTĚ  
U BAZÉNU, RUMBURK

FKPROJEKT

Sokolská 866, 468 02 Rychnov u Jablonce nad Nisou  
kancelář: Žitavská 234/63, 460 01 Liberec XI-Růžodo  
IČ: 03294927, tel. 736 232 553 e-mail: [kucera@fk-projekt.cz](mailto:kucera@fk-projekt.cz)

VYPRACOVAL	ZODPOVĚDNÝ PROJEKTANT	TECHNICKÁ KONTROLA	OBJEDNATEL	Město Rumburk
ING. FILIP KUČERA	ING. FILIP KUČERA	ING. MICHAL BURDA	ZAKÁZKOVÉ ČÍSLO	2021-010
			DATUM	09/2021
			STUPEŇ	DÚSP/PDPS
			MĚŘÍTKO	1:1000/100
PŘÍLOHA			Č. PŘÍLOHY	PARÉ
PODÉLNÝ PROFIL - OVÁL A OK			3.1	