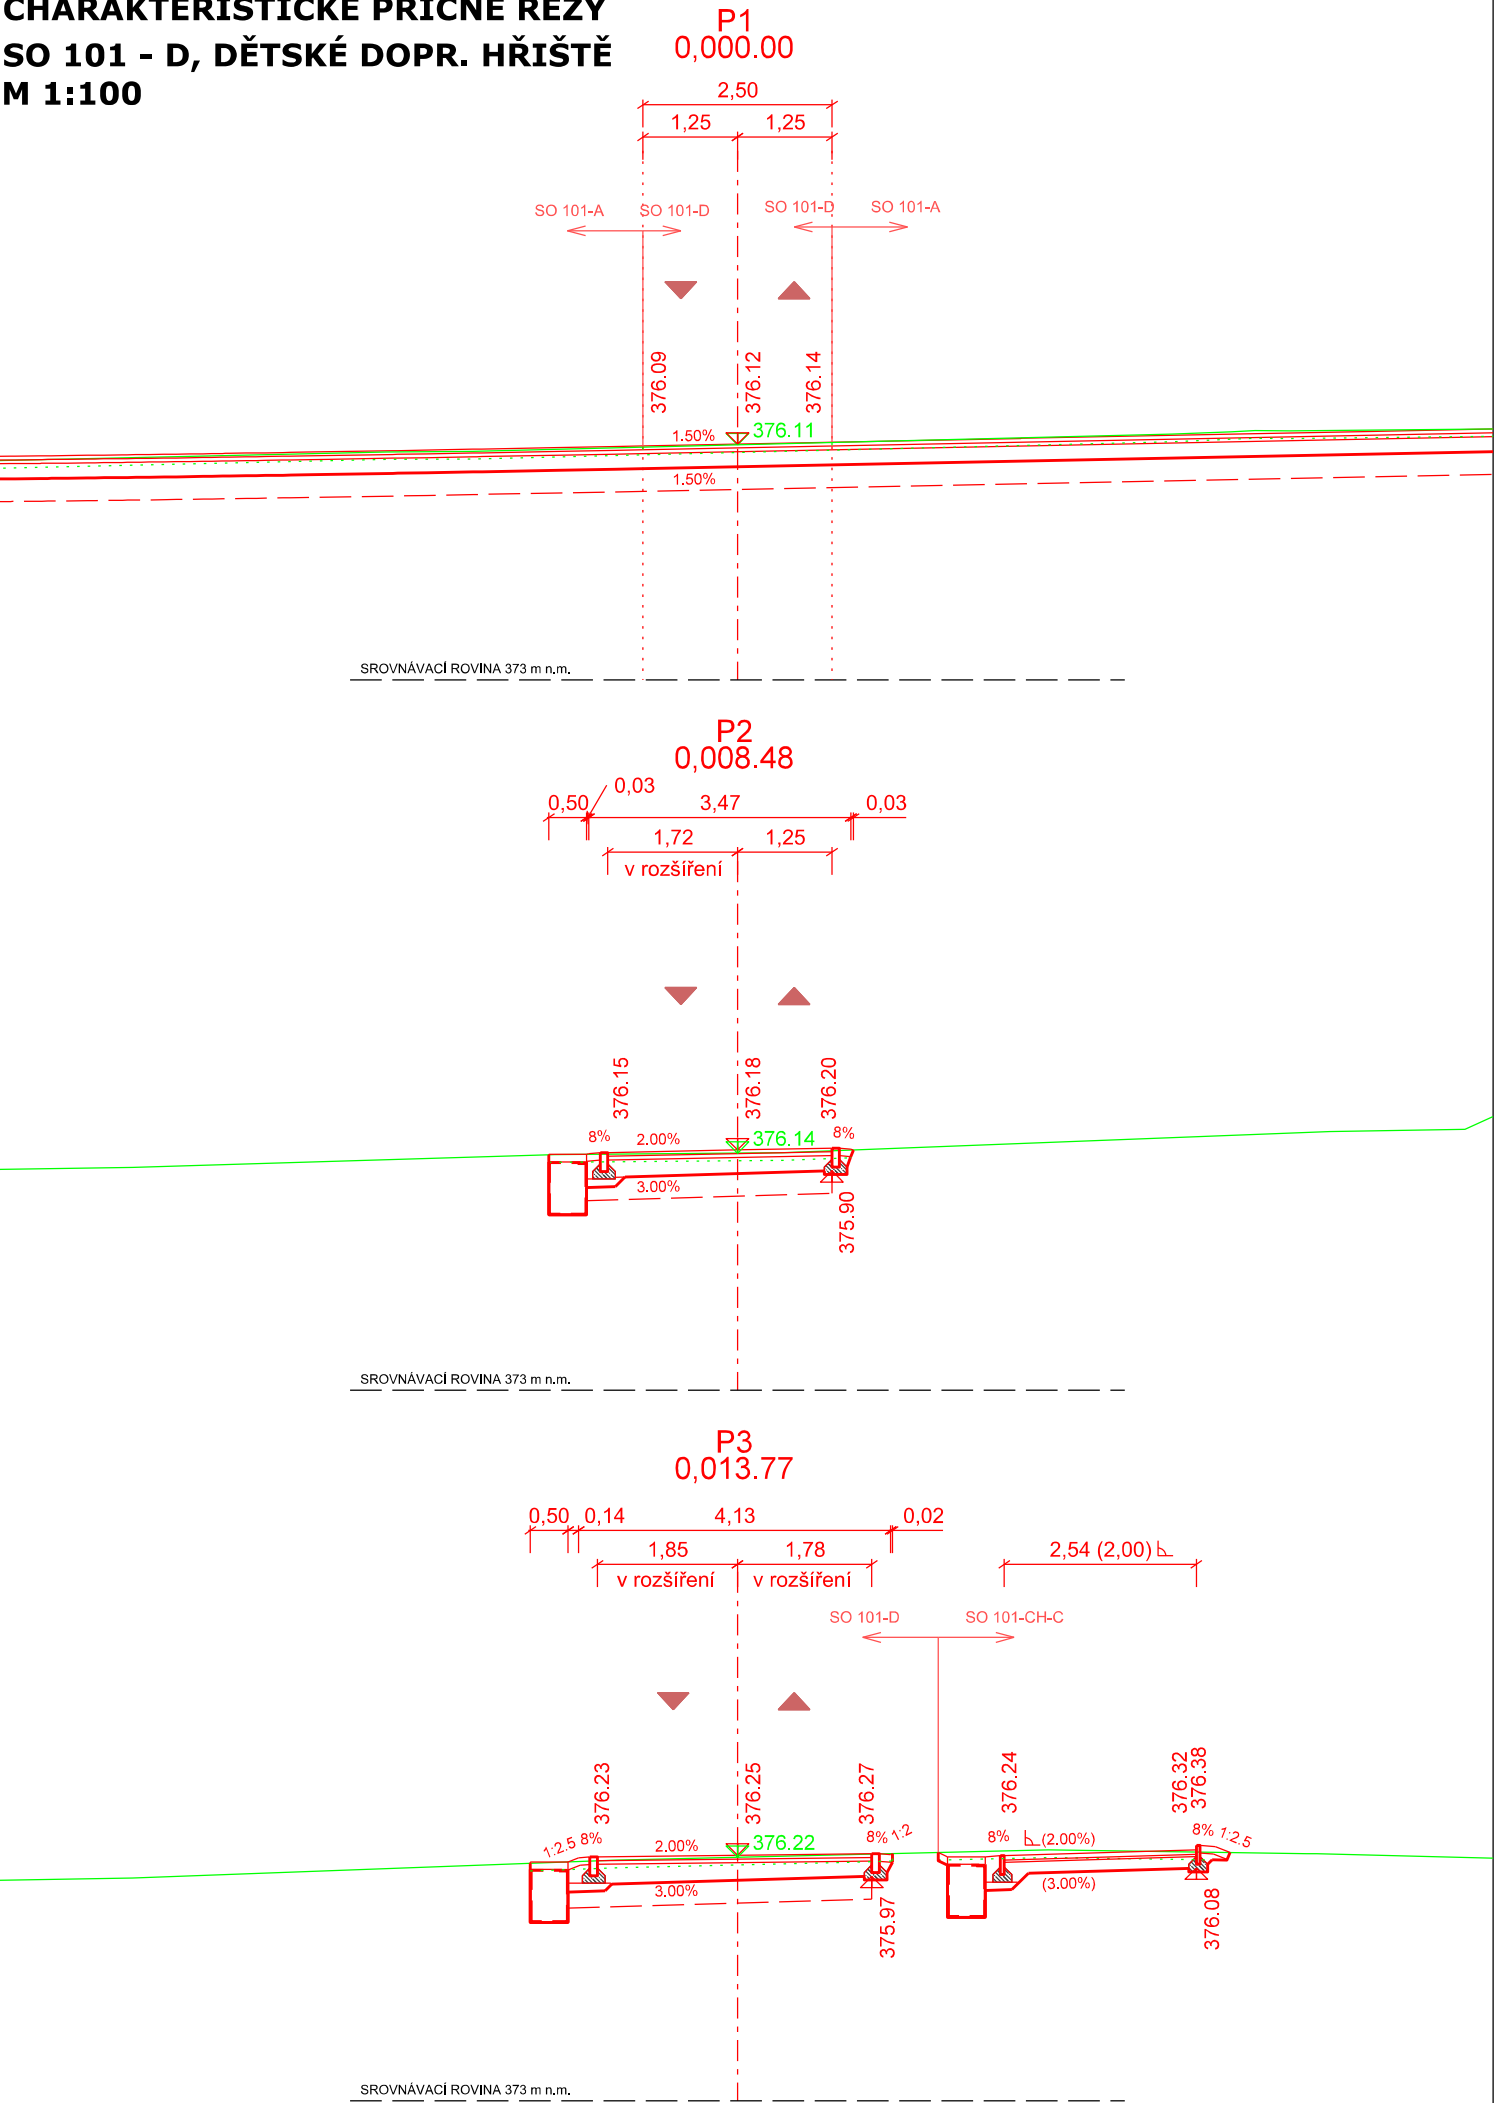


CHARAKTERISTICKÉ PŘÍČNÉ ŘEZY
SO 101 - D, DĚTSKÉ DOPR. HŘIŠTĚ
M 1:100



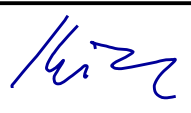
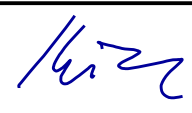
pozn.
Poloha a hloubka uložení inženýrských je pouze orientační dle situačních vyjádření správců.
Před zahájením zemních prací je nutné všechny IS vytyčit příslušnými správci sítí.

VÝŠKOVÝ SYSTÉM Bpv

OBJEDNATEL	
Město Rumburk Třída 9. května č.p. 1366/48 408 01 Rumburk IČO: 00261602 DIČ: CZ00261602	

D	DOKUMENTACE OBJEKTŮ
---	---------------------

D.1.1.	SO 101 - DOPRAVNÍ HŘIŠTĚ A OVÁL PRO INLINE BRUSLENÍ
--------	---

STAVBA			FKPROJEKT	
DĚTSKÉ DOPRAVNÍ HŘIŠTĚ U BAZÉNU, RUMBURK			Sokolská 866, 468 02 Rychnov u Jablonce nad Nisou	
			kancelář: Žitavská 234/63, 460 01 Liberec XI-Růžodol I	
			IČ: 03294927, tel. 736 232 553 e-mail: kucera@fk-projekt.cz	
VYPRACOVAL	ZODPOVĚDNÝ PROJEKTANT	TECHNICKÁ KONTROLA	OBJEDNATEL	Město Rumburk
ING. FILIP KUČERA	ING. FILIP KUČERA	ING. MICHAL BURDA	ZAKÁZKOVÉ ČÍSLO	2021-010
			DATUM	09/2021
			STUPEŇ	DÚSP/PDPS
			MĚŘÍTKO	1:100
PŘÍLOHA			Č. PŘÍLOHY	PARÉ
CHARAKTERISTICKÉ PŘÍČNÉ ŘEZY - 101 - D			5.5	