

PODÉLNÝ PROFIL


M: 1:1000/1:100

OSA 101 - B

KRAJ: ÚSTECKÝ KRAJ

K.Ú.: RUMBURK [743518]

OBJEKT: SO 101 - B, DĚTSKÉ DOPRAVNÍ HŘIŠTĚ

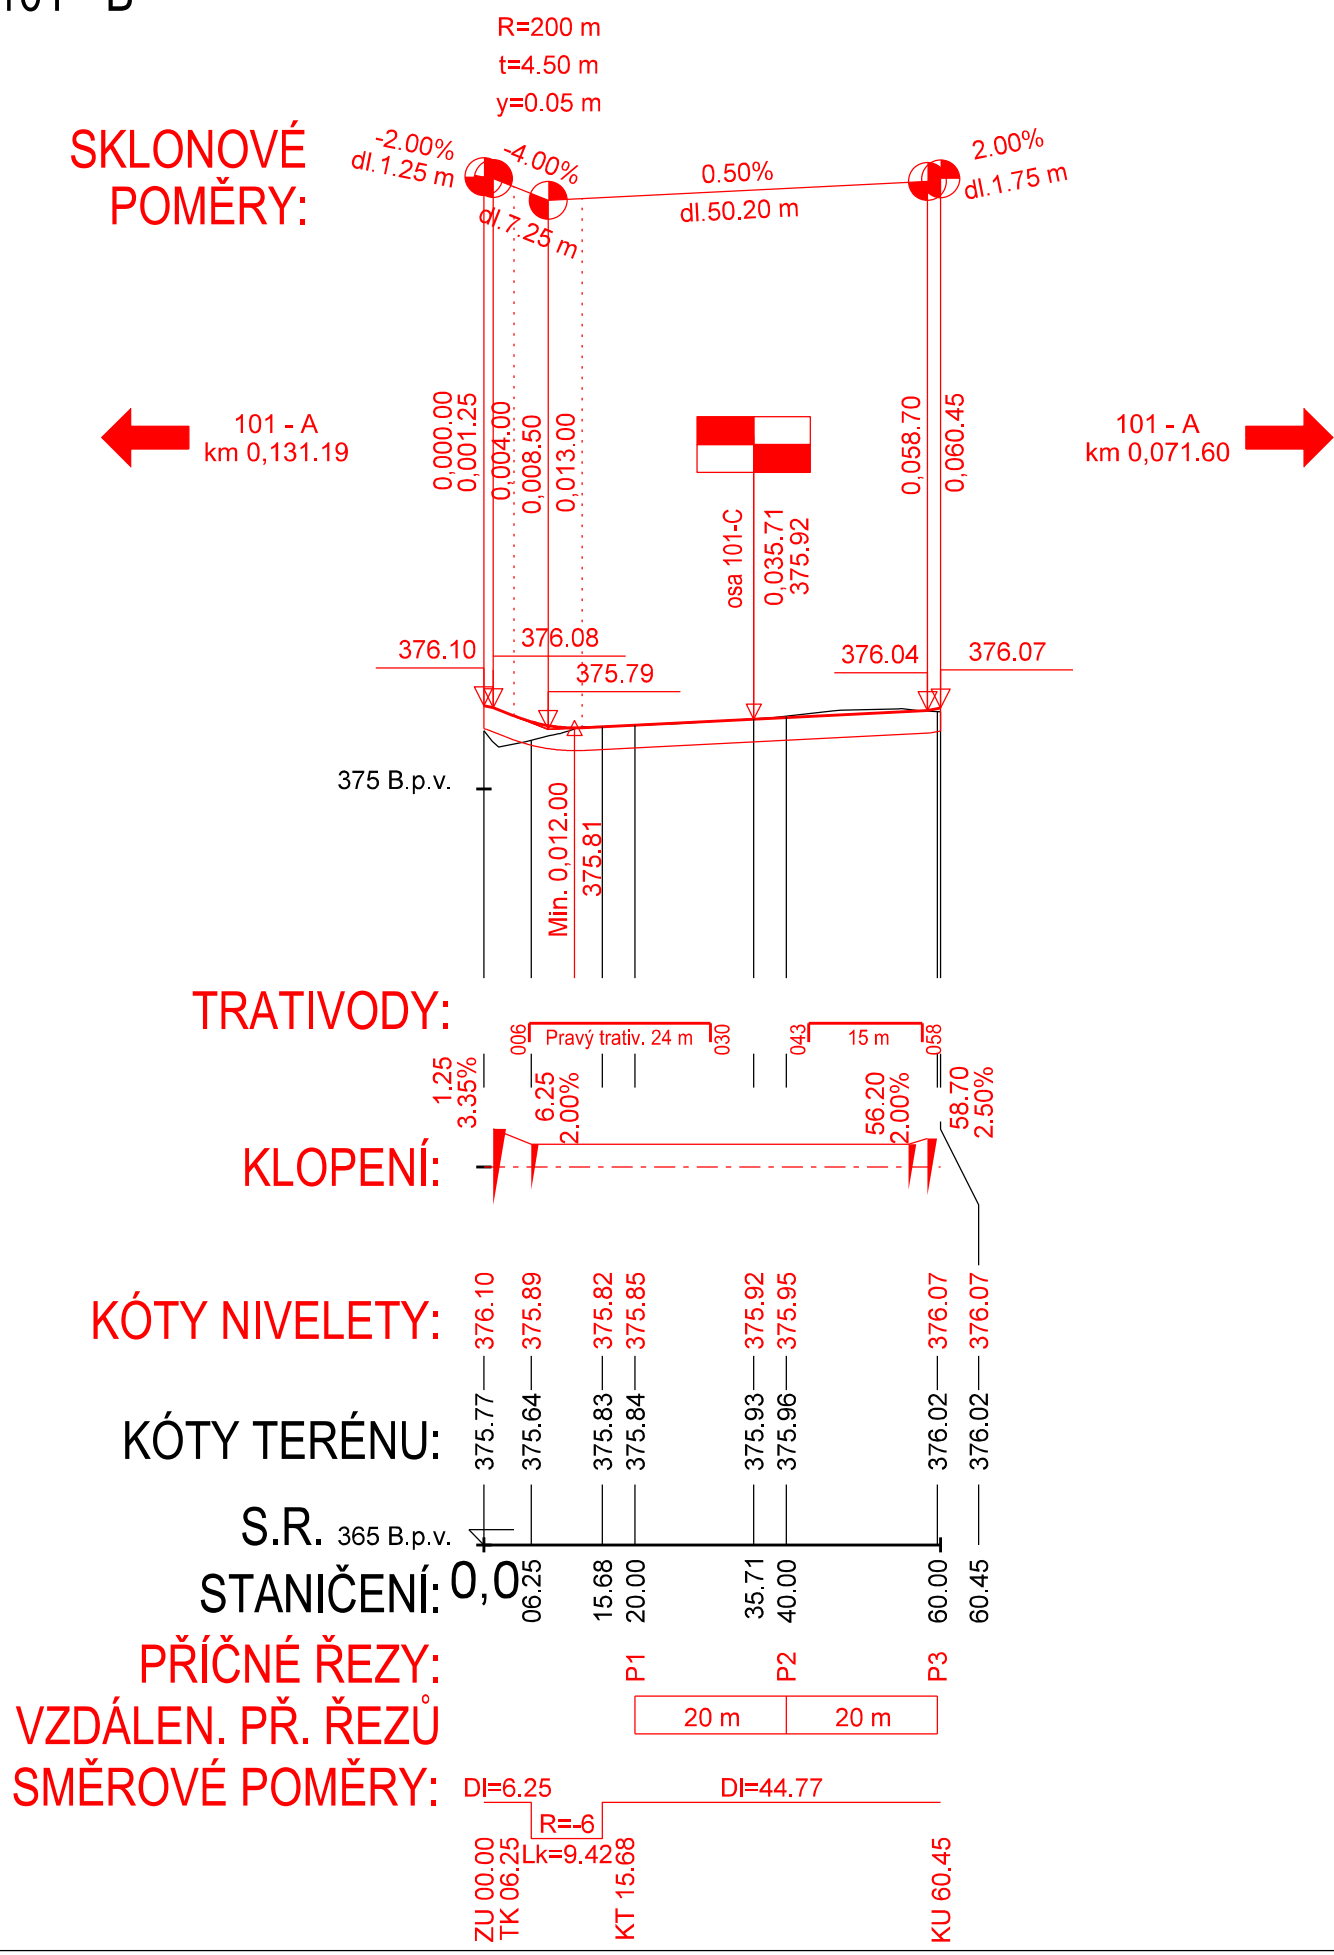



VÝŠKOVÝ SYSTÉM Bpv

OBJEDNATEL

Město Rumburk
Třída 9. května č.p. 1366/48
408 01 Rumburk
IČO: 00261602
DIČ: CZ00261602

D DOKUMENTACE OBJEKTŮ

D.1.1. SO 101 - DOPRAVNÍ HŘIŠTĚ A OVÁL PRO INLINE BRUSLENÍ

STAVBA			FKPROJEKT	
DĚTSKÉ DOPRAVNÍ HŘIŠTĚ U BAZÉNU, RUMBURK			Sokolská 866, 468 02 Rychnov u Jablonce nad Nisou	
			kancelář: Žitavská 234/63, 460 01 Liberec XI-Růžodol I	
			IČ: 03294927, tel. 736 232 553	
			e-mail: kucera@fk-projekt.cz	
VYPRACOVAL	ZODPOVĚDNÝ PROJEKTANT	TECHNICKÁ KONTROLA	OBJEDNATEL	Město Rumburk
ING. FILIP KUČERA	ING. FILIP KUČERA	ING. MICHAL BURDA	ZAKÁZKOVÉ ČÍSLO	2021-010
			DATUM	09/2021
			STUPEŇ	DÚSP/PDPS
			MĚŘÍTKO	1:1000/100
PŘÍLOHA			Č. PŘÍLOHY	PARÉ
PODÉLNÝ PROFIL - 101-B			3.3	