
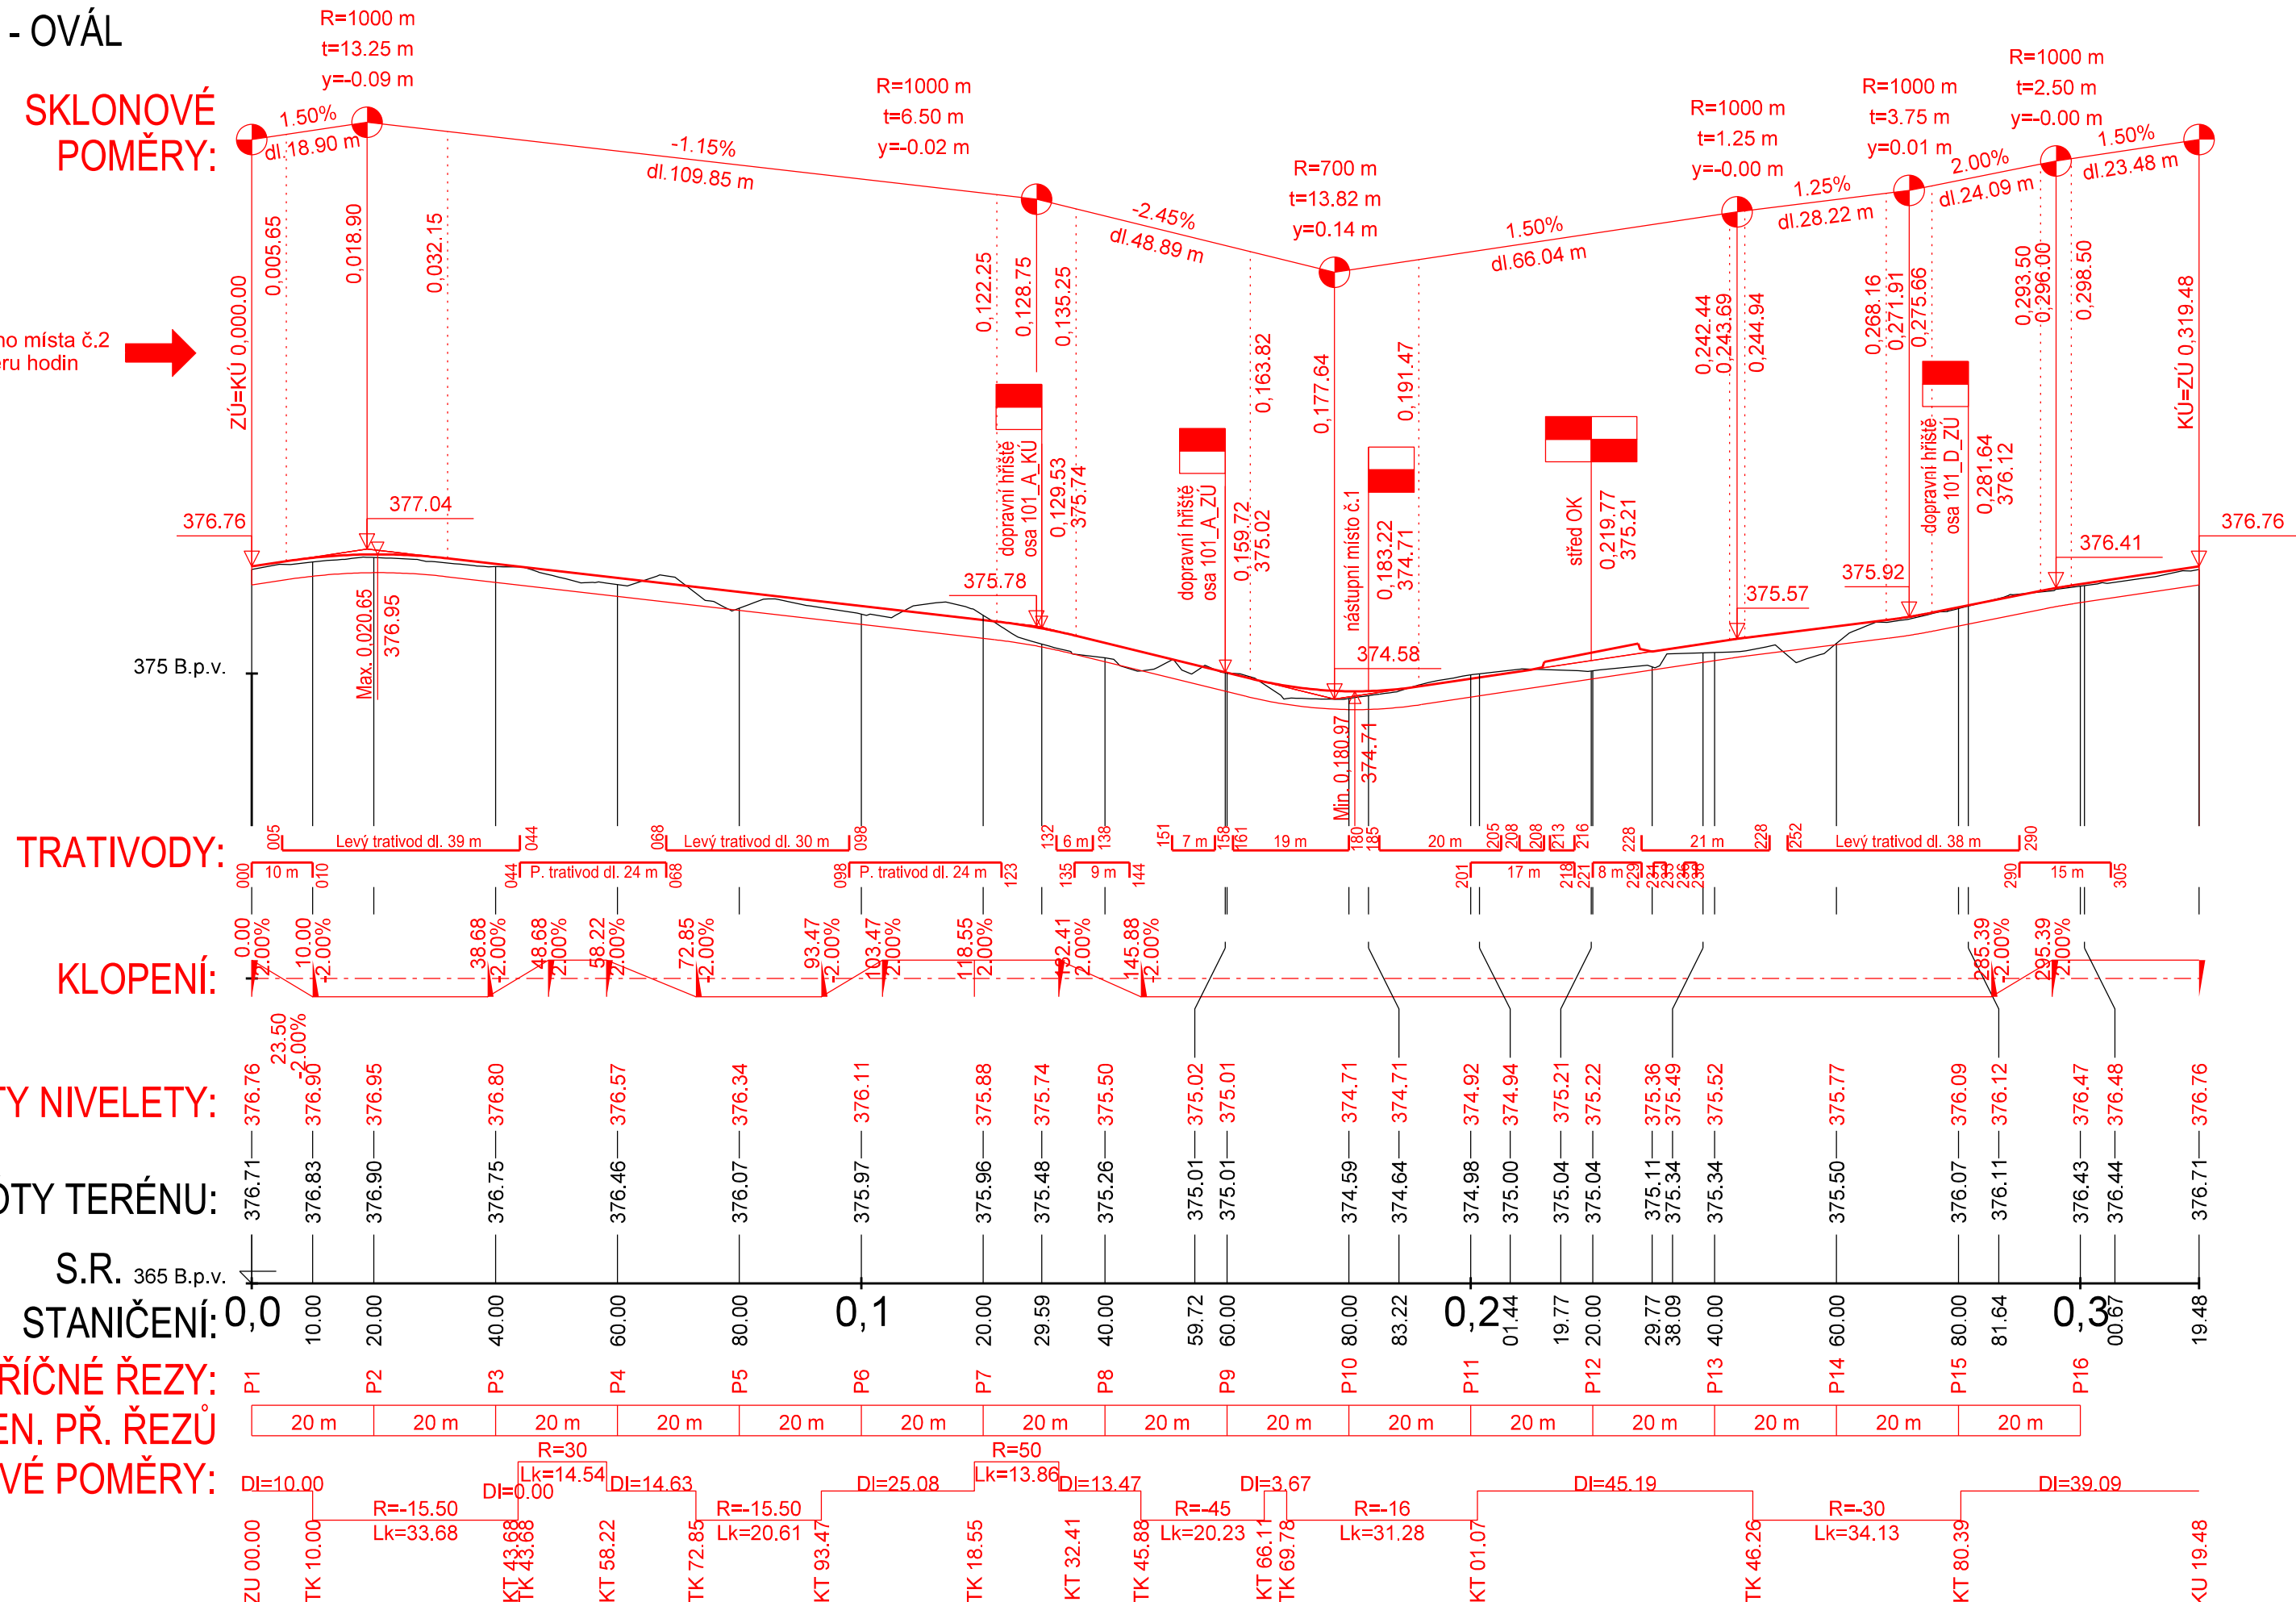



OSA 101 - OVÁL

od nástupního místa č.2
proti směru hodin 




OSA 101 - OK

OVÁL km 0,209.77
proti směru hodin

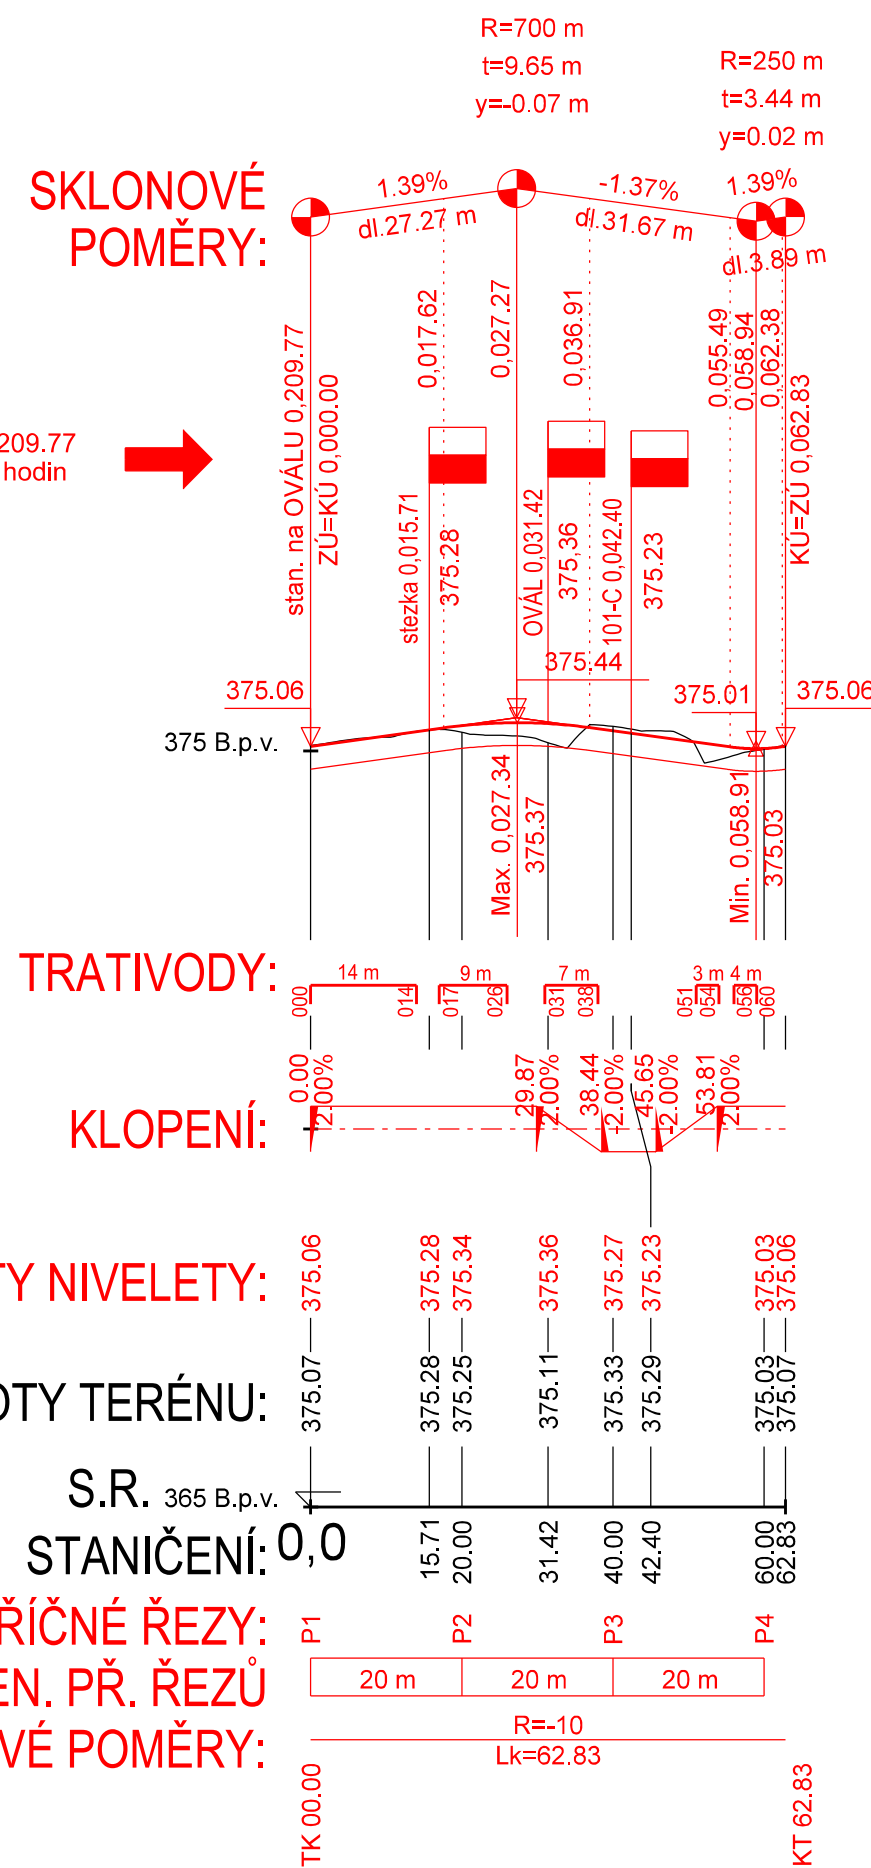

Bpv

Město Rumburk
Třída 9. května č.p. 1366/4
408 01 Rumburk
IČO: 00261602
DIČ: CZ00261602

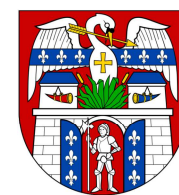



DOKUMENTACE OBJEKTŮ

SO 101 - DOPRAVNÍ HŘIŠTĚ A OVÁL PRO INLINE BRUSLENÍ

DĚTSKÉ DOPRAVNÍ HŘIŠTĚ U BAZÉNU, RUMBURK

FKPROJEKT

Sokolská 866, 468 02 Rychnov u Jablonce nad Nisou	
kancelář: Žitavská 234/63, 460 01 Liberec XI-Růžodol I	
IČ: 03294927, tel. 736 232 553	e-mail: kucera@fk-projekt.cz

VYPRACOVAL	ZODPOVĚDNÝ PROJEKTANT	TECHNICKÁ KONTROLA	OBJEDNATEL	Město Rumburk
ING. FILIP KUČERA	ING. FILIP KUČERA	ING. MICHAL BURDA	ZAKÁZKOVÉ ČÍSLO	2021-010
			DATUM	09/2021
			STUPEŇ	DÚSP/PDPS
			MĚŘÍTKO	1:1000/100
PŘÍLOHA			Č. PŘÍLOHY	PARÉ
<p style="text-align: center;">PODÉLNÝ PROFIL - OVÁL A OK</p>			<p style="text-align: center; font-size: 2em;">3.1</p>	